


LEGENDA

MITIGAZIONI		RICETTORI		CANTIERI	
Simbolo	Descrizione	Simbolo	Descrizione	Simbolo	Descrizione
	BAGNATURA PIAZZALE		BARRIERE ANTRUMORE SUL FRONTE AVANZAMENTO LAVORI IN STECCHE DA 50 METRI (H=3m)		AREE DI CANTIERE BASE
	SPAZZOLATURA VIABILITA' (1 Km)		BARRIERE ANTRUMORE DI CANTIERE (H=3m)		AREE DI CANTIERE OPERATIVO
	RESIDENZIALE		AREE DI STOCCAGGIO		AREE DI DEPOSITO TERRE DA SCAVO
	ARTIGIANALE, COMMERCIALE E SERVIZI		AREA DI LAVORO OPERE CIVILI		ACCESSI ALLE AREE DI CANTIERE
	RUDERI, DISMESSI BOX E DEPOSITI				
	ASILI, SCUOLE, UNIVERSITA'				
	MUNIMETALE E RELIGIOSO				
	PERTINENZA FS				

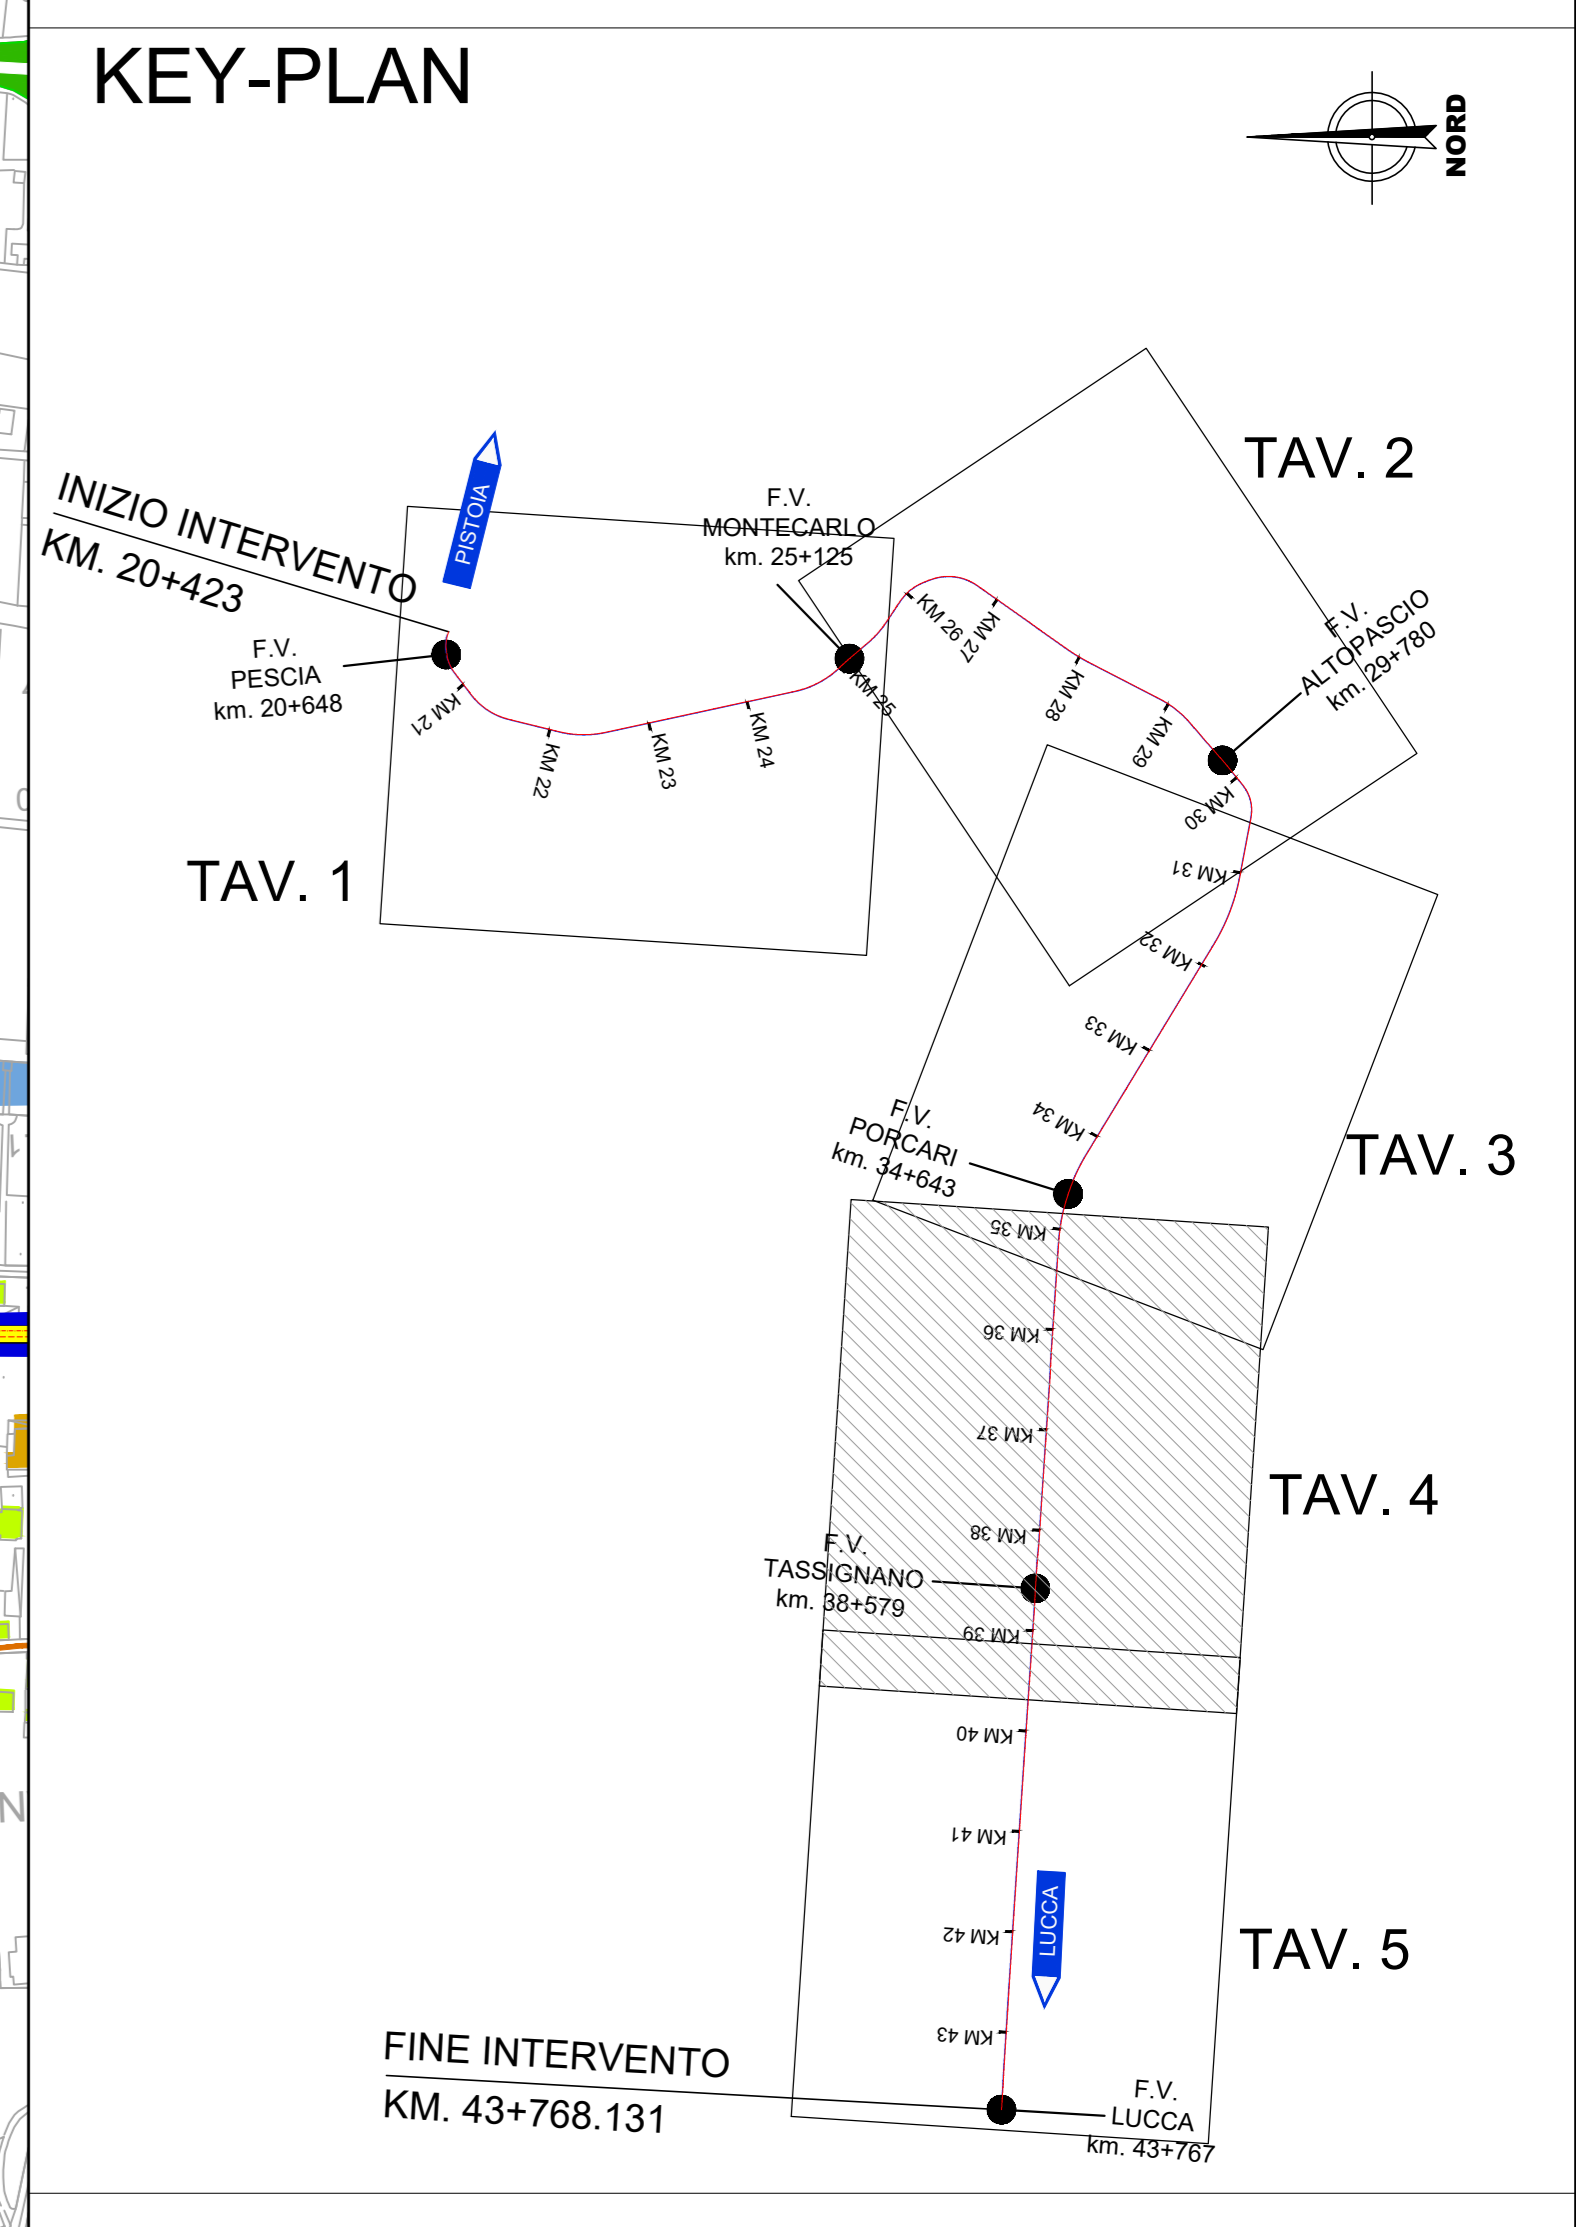

CANTIERE OPERATIVO CO3: 2000 mq

CANTIERE OPERATIVO CO4: 21052 mq

CANTIERE OPERATIVO CO2: 4450 mq
 Area di cantiere base: 3000 mq
 Area di stoccaggio: 1450 mq

COMMITTEE:

RETE FERROVIARIA ITALIANA S.P.A.
 DIREZIONE INVESTIMENTI

SOGGETTO TECNICO:

RFI - DIREZIONE TERRITORIALE PRODUZIONE DI FIRENZE
 S.O. INGEGNERIA

PROGETTAZIONE:

MANDATARIA: MANDANTI:

PROGETTO DEFINITIVO

LINEA PISTOIA - LUCCA - VIAREGGIO/PISA
RADDOPPIO DELLA LINEA PISTOIA - LUCCA - PISA S.R.
TRATTA PESCIA - LUCCA

14 - AMBIENTE
Piano ambientale della cantierizzazione

SCALA: 1:5000
 Foglio: 4 di 5

PROGETTO/ANNO	SOTTOPR.	LIVELLO	NOME DOC.	PROGR. OP.	FASE FUNZ.	NUMERAZ.
1346	P	S	11	F	D	T S M A
						0 0
						0 1
						E 0 1 8

Rev.	Descrizione	Redatto	Data	Verificato	Data	Approvato	Data	Autorizzato	Data
A	Prima Emissione	G. Tanzi	18/09/2018						

POSIZIONE ARCHIVIO	LINEA	SEDE TECN.	NOME DOC.	NUMERAZ.
	1346	42	11	11

Verificato e trasmesso: _____ Data: _____
 Convalidato: _____ Data: _____
 Archiviato: _____ Data: _____

1346-PO-S11-PD-TSMA-00-01-E018.dwg