STRALCIO A

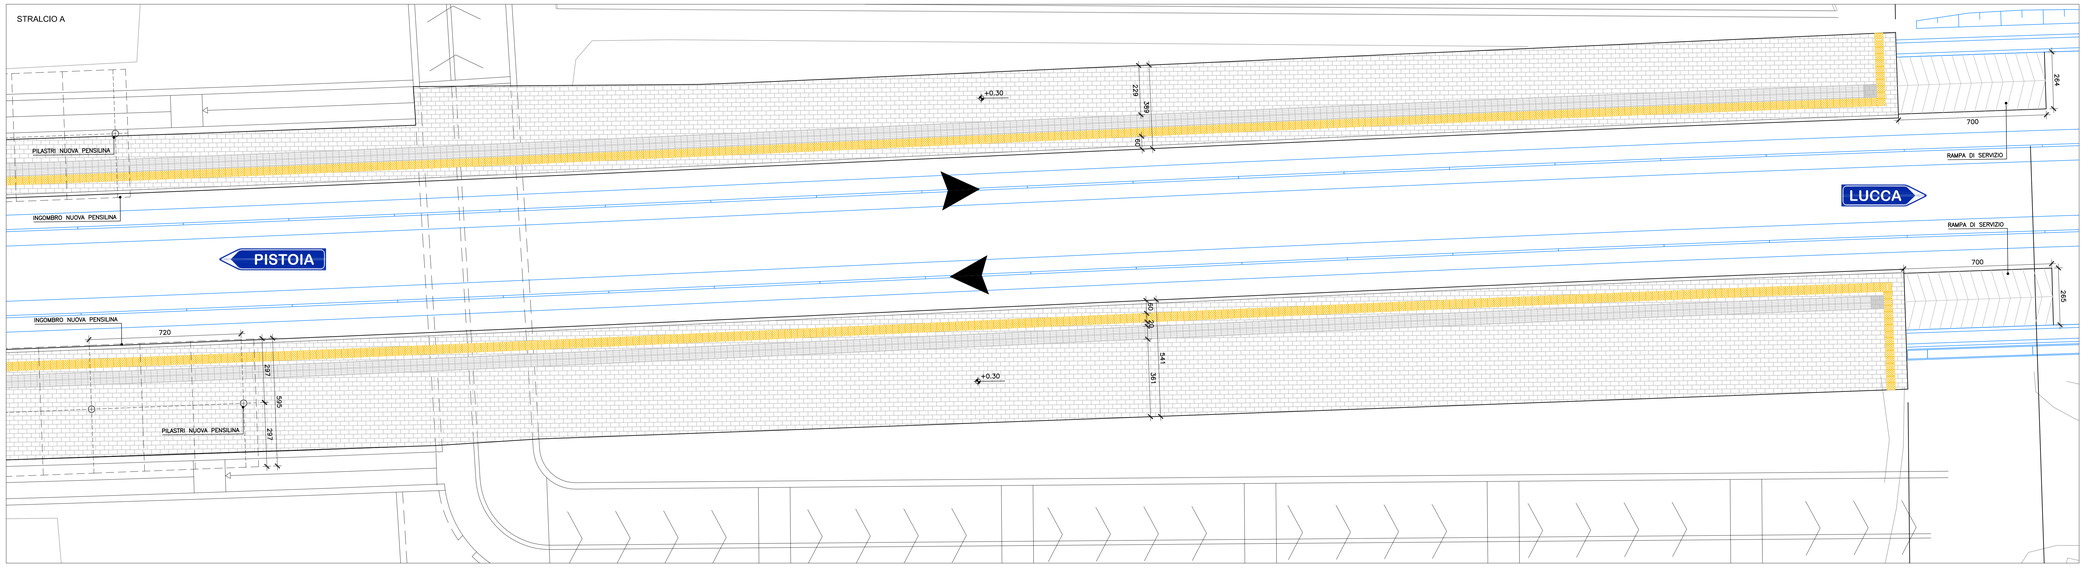

STRALCIO B

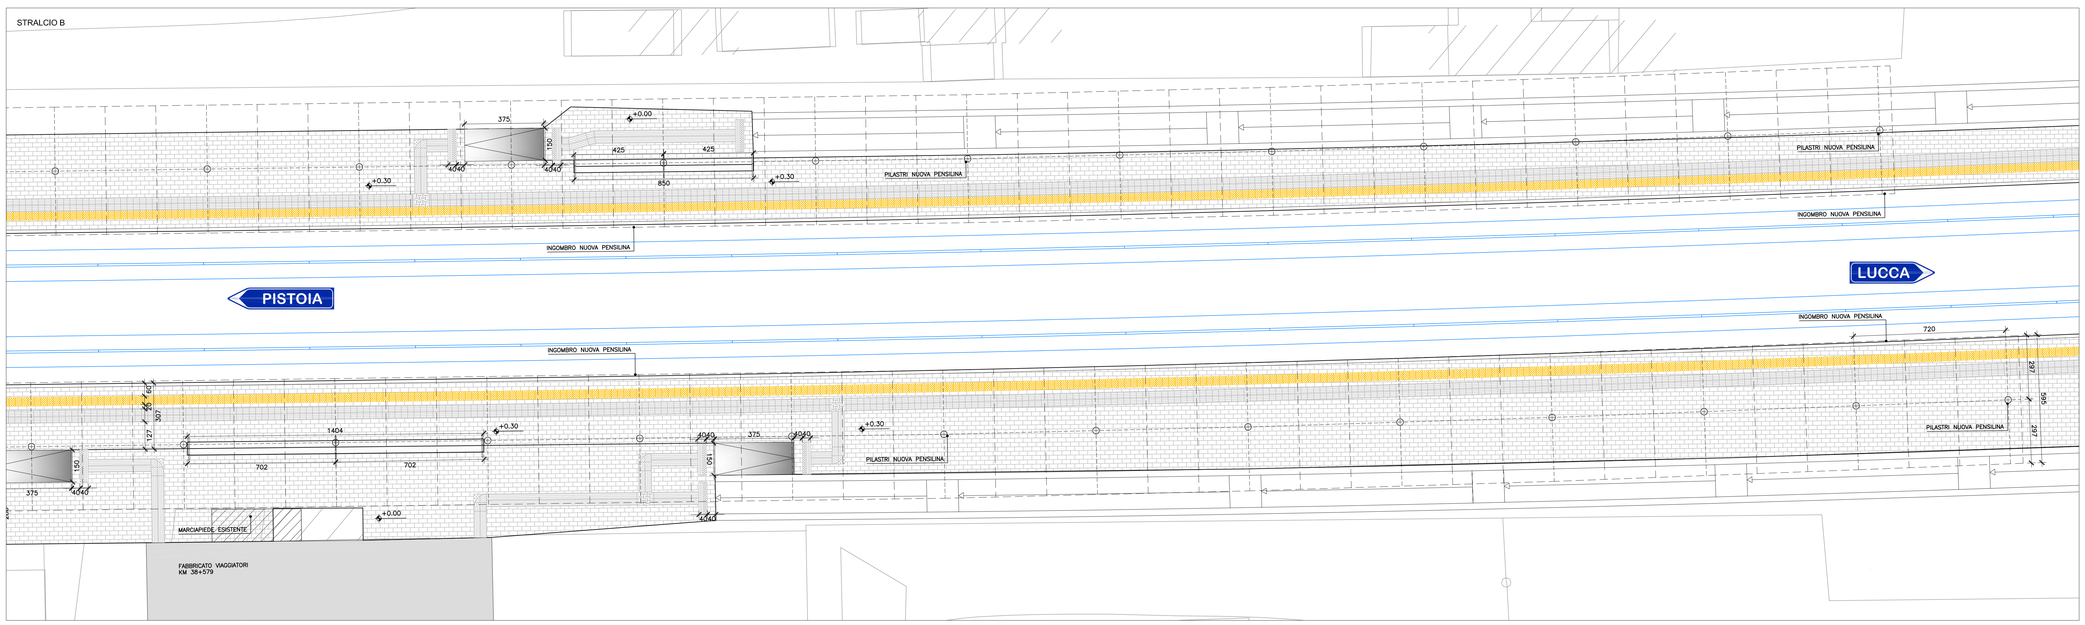

STRALCIO C

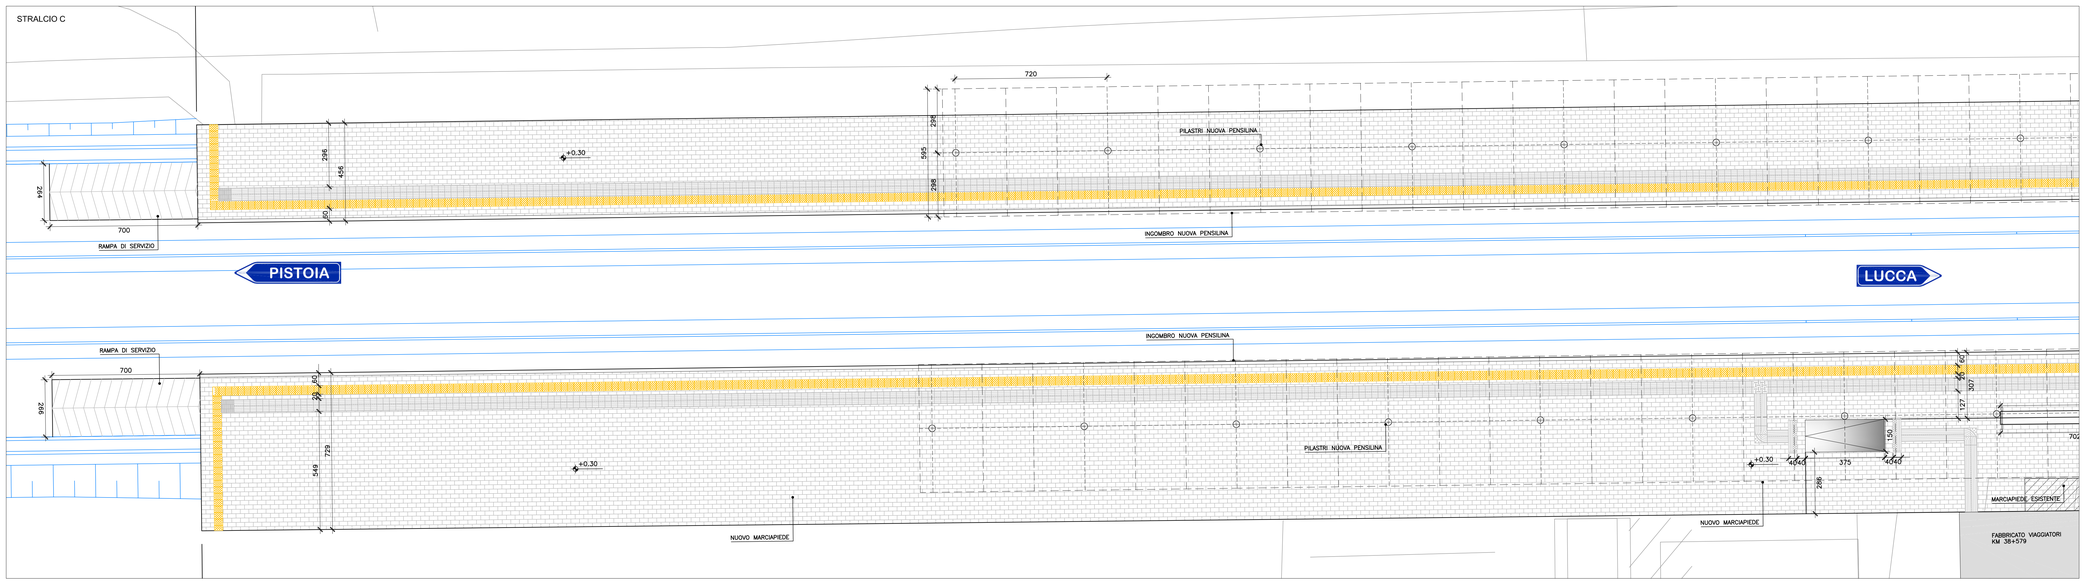

LEGENDA

	PERCORSO TATTILE PER DISABILI VISIVI IN ELEMENTI DI CEMENTO PIGMENTATO DI COLORE GRIGIO CHIARO 20X20 CM
	LINEA GIALLA DI SICUREZZA IN PIASTRELLE DI CEMENTO PIGMENTATO DI COLORE GIALLO 20X20 CM
	PERICOLO VALICABILE
	SERVIZIO SCALA
	SVOLTA OBBLIGATA A 90°
	INCROCIO

NOTE

COMMITTENTE:

RFI RETE FERROVIARIA ITALIANA
GRUPPO FERROVIE DELLO STATO ITALIANE

RETE FERROVIARIA ITALIANA S.P.A.
DIREZIONE INVESTIMENTI

SOGGETTO TECNICO:
RFI - DIREZIONE TERRITORIALE PRODUZIONE DI FIRENZE
S.O. INGEGNERIA

PROGETTAZIONE:
MANDATARIA: TECH PROJECT
MANDANTI: SILLABE

PROGETTO DEFINITIVO

LINEA PISTOIA - LUCCA - VIAREGGIO/PISA
RADDOPPIO DELLA LINEA PISTOIA - LUCCA - PISA S.R.
TRATTA PESCIA - LUCCA

10 - PIANI DI STAZIONE
Stazione di Tassignano S.
Planimetria con individuazione dei percorsi tattili

SCALA 1:100
Foglio 1 di 1

PROGETTO/ANNO	SOTTOPR.	LIVELLO	NOME DOC.	PROGR.OP.	FASE FUNZ.	NUMERAZ.
1346PO	S11	PD	TSST	06	01	E004

Revis.	Descrizione	Redatto	Data	Verificato	Data	Approvato	Data	Autorizzato	Data
A	Prima emissione	G.Tanzi	19/09/2018						

POSIZIONE ARCHIVIO: LINEA L542 | SEDE TECN. LO1116 | NOME DOC. TB00 | NUMERAZ. 10/01

Verificato e trasmesso	Data	Convalidato	Data	Archiviato	Data

STAZIONE TASSIGNANO.DWG