


QUADRO D'UNIONE

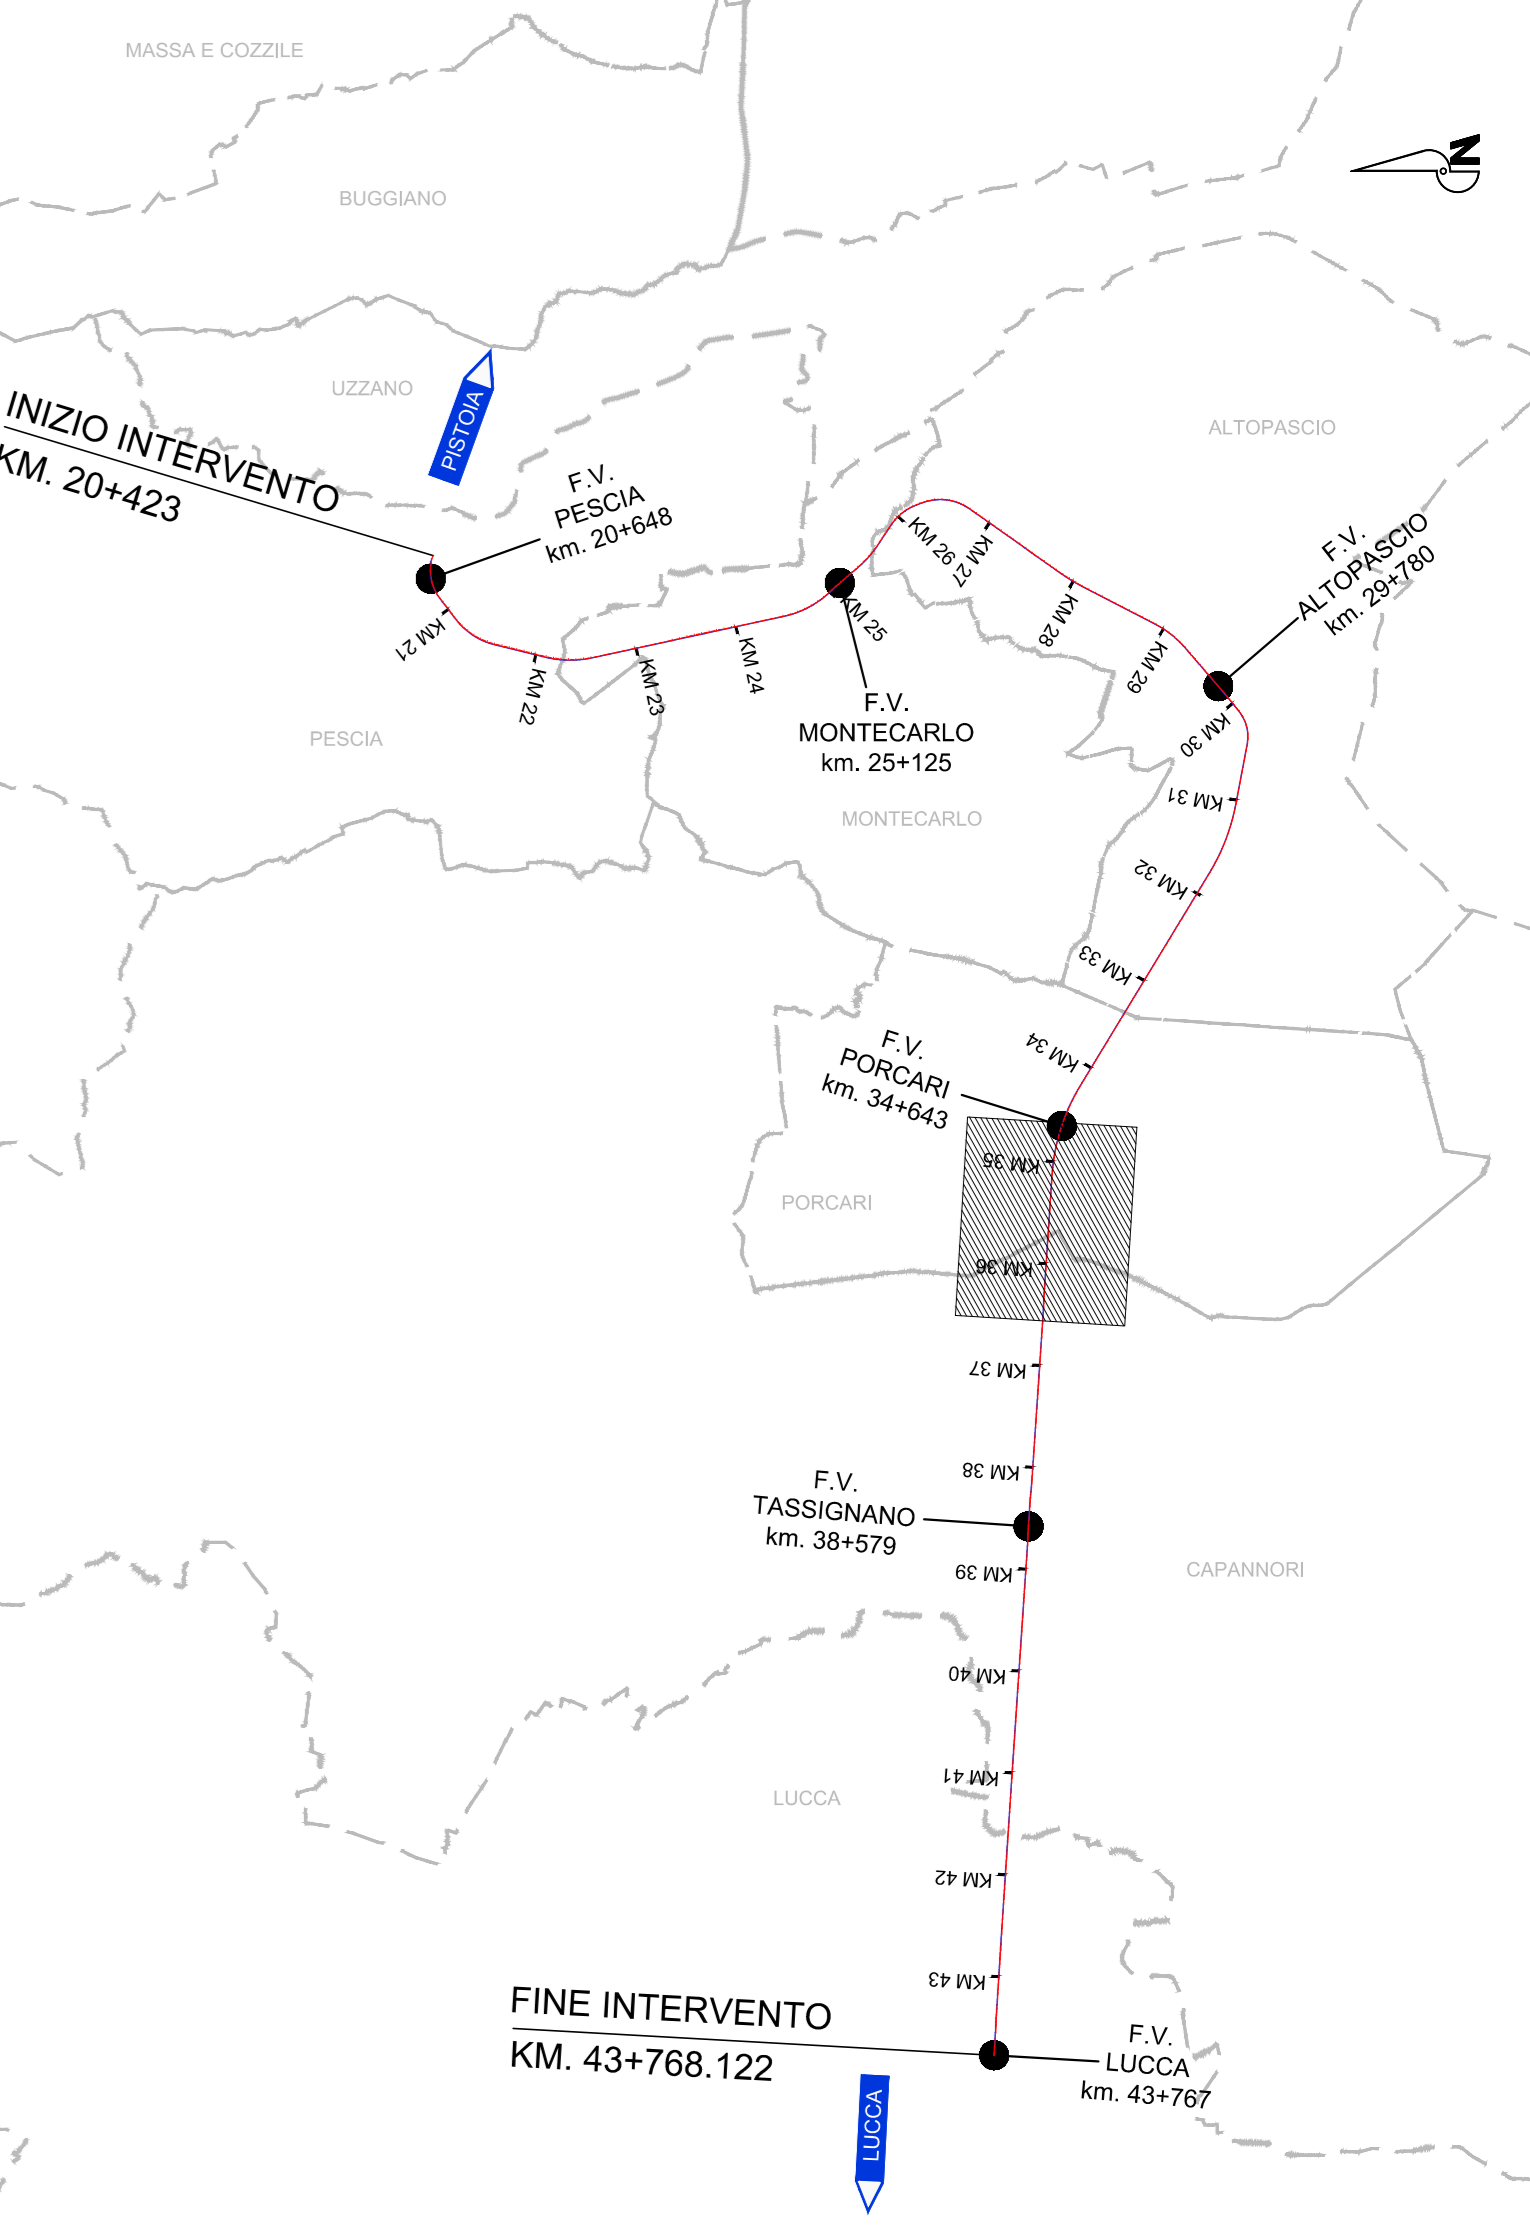

LEGENDA

	ASSE BINARIO DISPARI		EDIFICI DA DEMOLIRE
	ASSE BINARIO PARI		CONFINI COMUNALI
	ASSE BINARIO ESISTENTE		CONFINI PROVINCIALI

COMMITTENTE:

 RETE FERROVIARIA ITALIANA S.P.A.
 DIREZIONE INVESTIMENTI

SOGGETTO TECNICO:
 RFI - DIREZIONE TERRITORIALE PRODUZIONE DI FIRENZE
 S.O. INGEGNERIA

PROGETTAZIONE:
 MANDATARIA:
 MANDANTI:

PROGETTO DEFINITIVO
LINEA PISTOIA - LUCCA - VIAREGGIO/PISA
RADDOPPIO DELLA LINEA PISTOIA - LUCCA - PISA S.R.
TRATTA PESCIA - LUCCA

INFRASTRUTTURA FERROVIARIA
 Planimetria di progetto
 SCALA: 1:2000
 Foglio: 10 di 14

PROGETTO/ANNO	SOTTOPR.	LIVELLO	NOME DOC.	PROGR.OP.	FASE FUNZ.	NUMERAZ.
1346	P0	S11	P.D	TBBN	00	01

Revis.	Descrizione	Redatto	Data	Verificato	Data	Approvato	Data	Autorizzato	Data
A	Prima emissione	G.Tassi	16/05/19						

LINEA	SEDE TECN.	NOME DOC.	NUMERAZ.
L1342	T0119	TBBN	0101
Verificato e trasmesso	Data	Convalidato	Data