



AREA	
Scavo	2.97 mq
Rilevato	0.00 mq
Inserimento	0.00 mq
Marciapiede	0.00 mq
Cunetta	0.00 mq
Pavimentazione	2.97 mq
Scotico	0.00 mq

PROGR. 0+000.00
RIAMMAGLIO SU VIABILITA' ESISTENTE

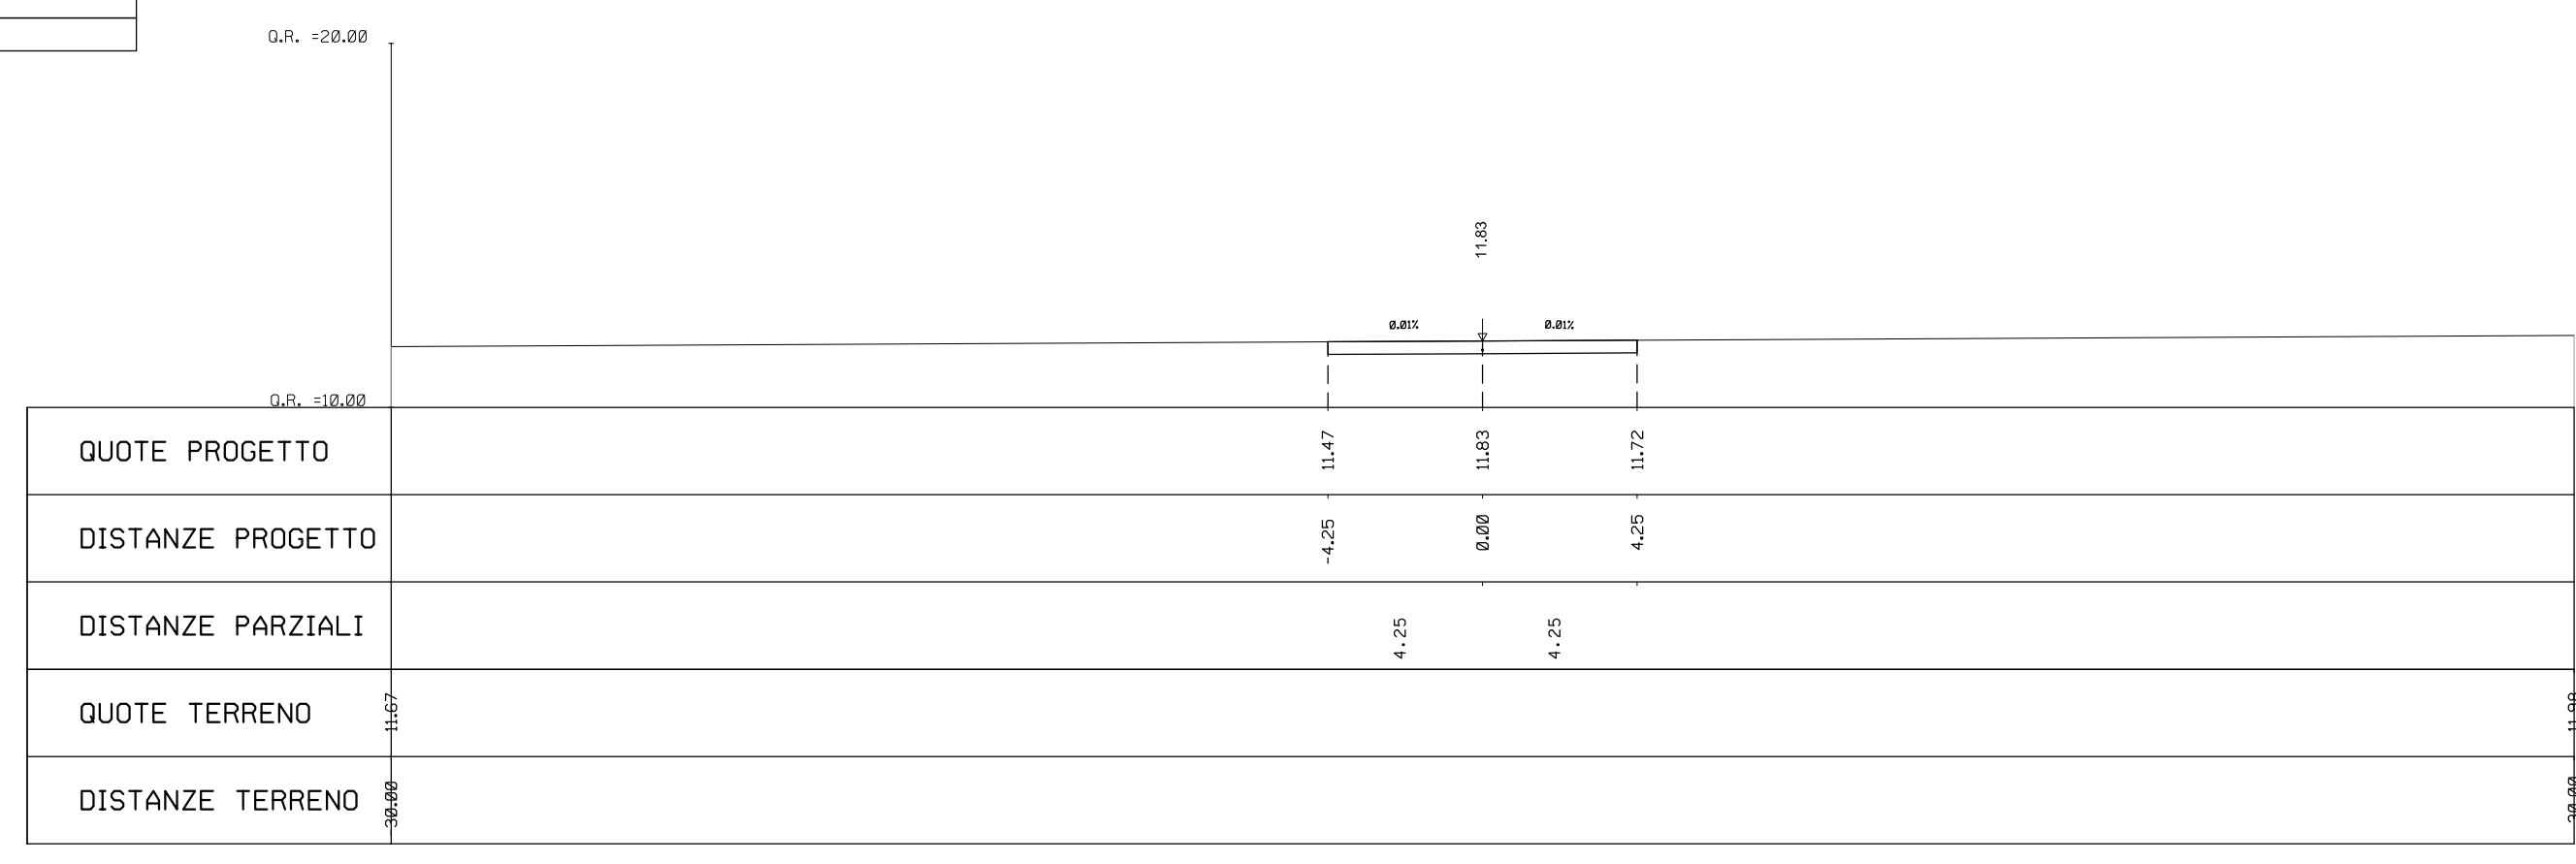


AREA	
Scavo	23.24 mq
Rilevato	0.00 mq
Inserimento	0.00 mq
Marciapiede	0.51 mq
Cunetta	0.00 mq
Pavimentazione	2.13 mq
Scotico	0.00 mq

PROGR. 0+082.94
FINE SOTTOVIA

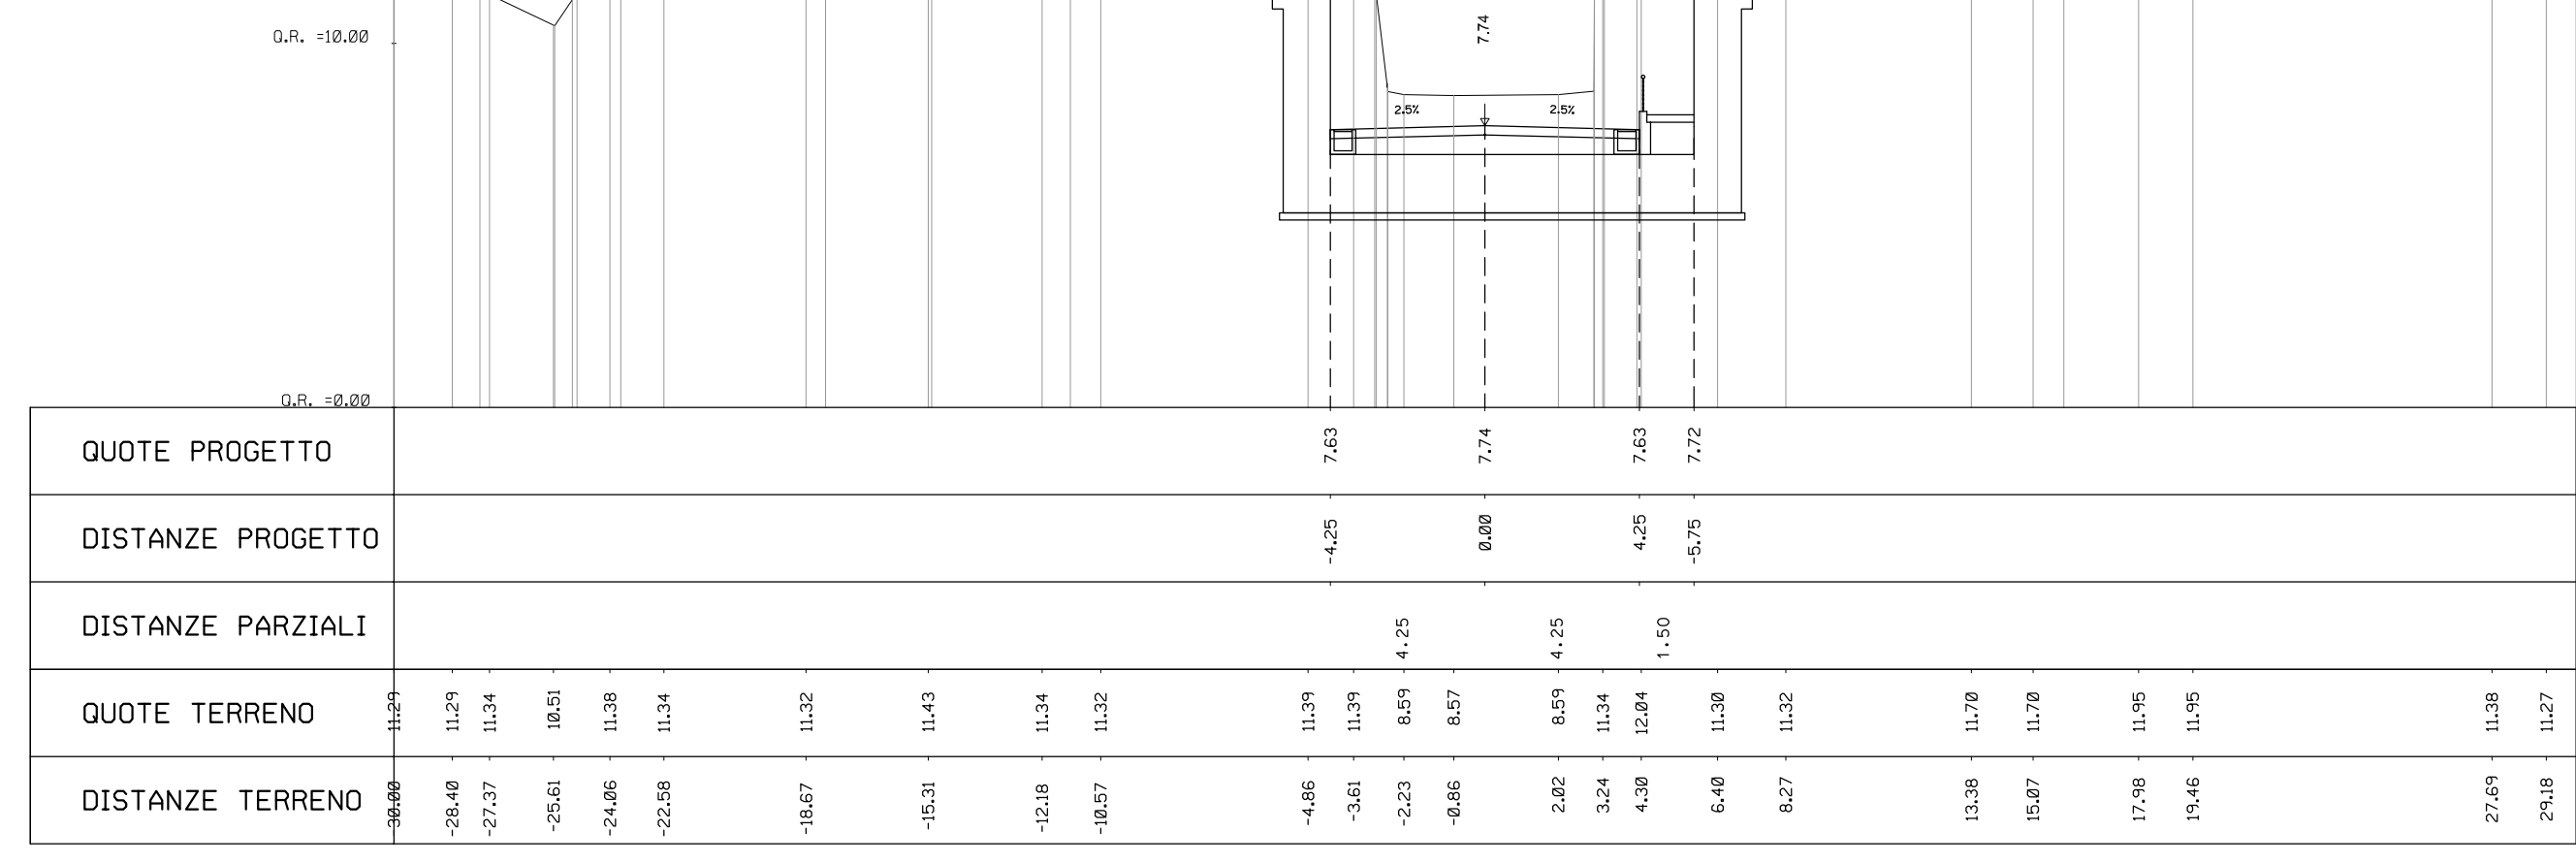


AREA	
Scavo	8.85 mq
Rilevato	0.00 mq
Inserimento	0.95 mq
Marciapiede	0.00 mq
Cunetta	0.39 mq
Pavimentazione	2.97 mq
Scotico	0.00 mq

PROGR. 0+020.00

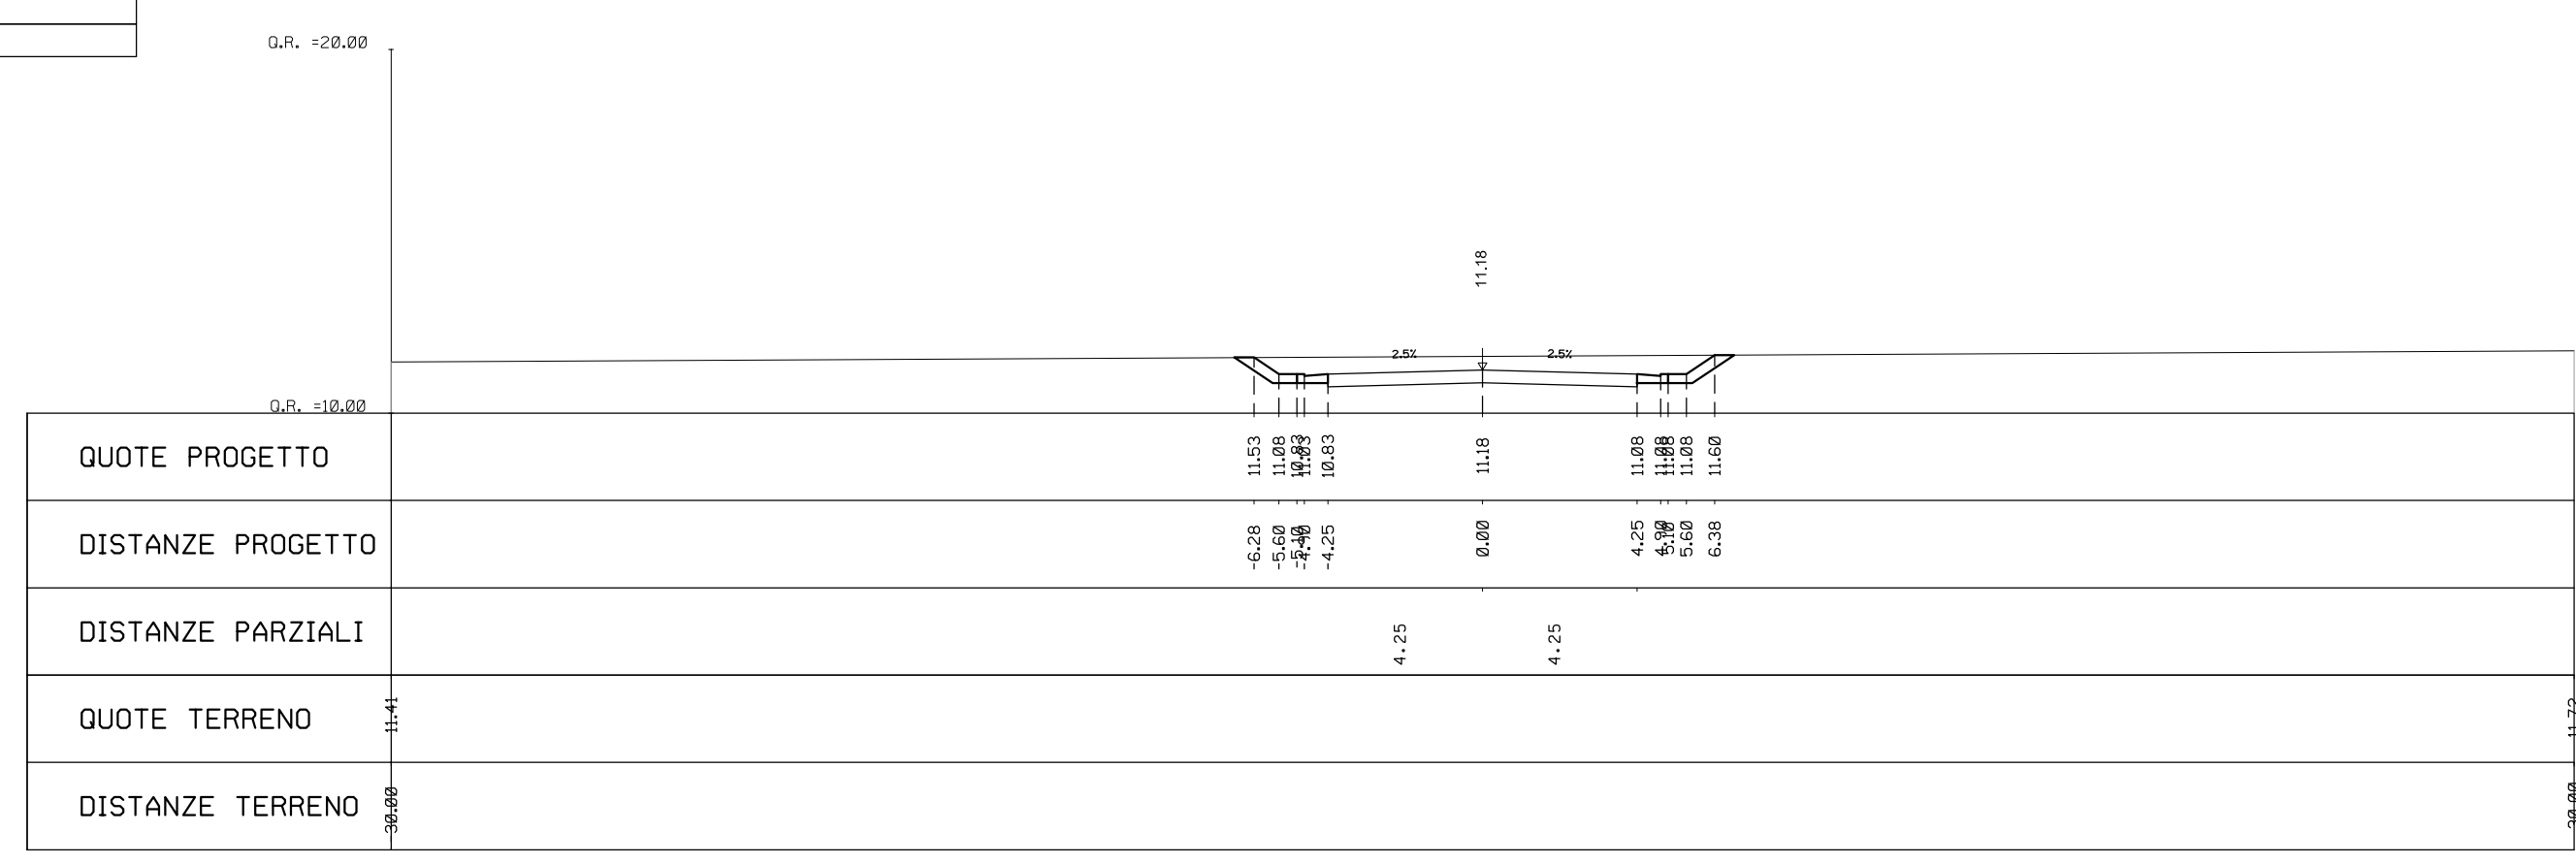


AREA	
Scavo	37.64 mq
Rilevato	0.00 mq
Inserimento	3.49 mq
Marciapiede	0.00 mq
Cunetta	0.39 mq
Pavimentazione	2.97 mq
Scotico	0.00 mq

PROGR. 0+100.00

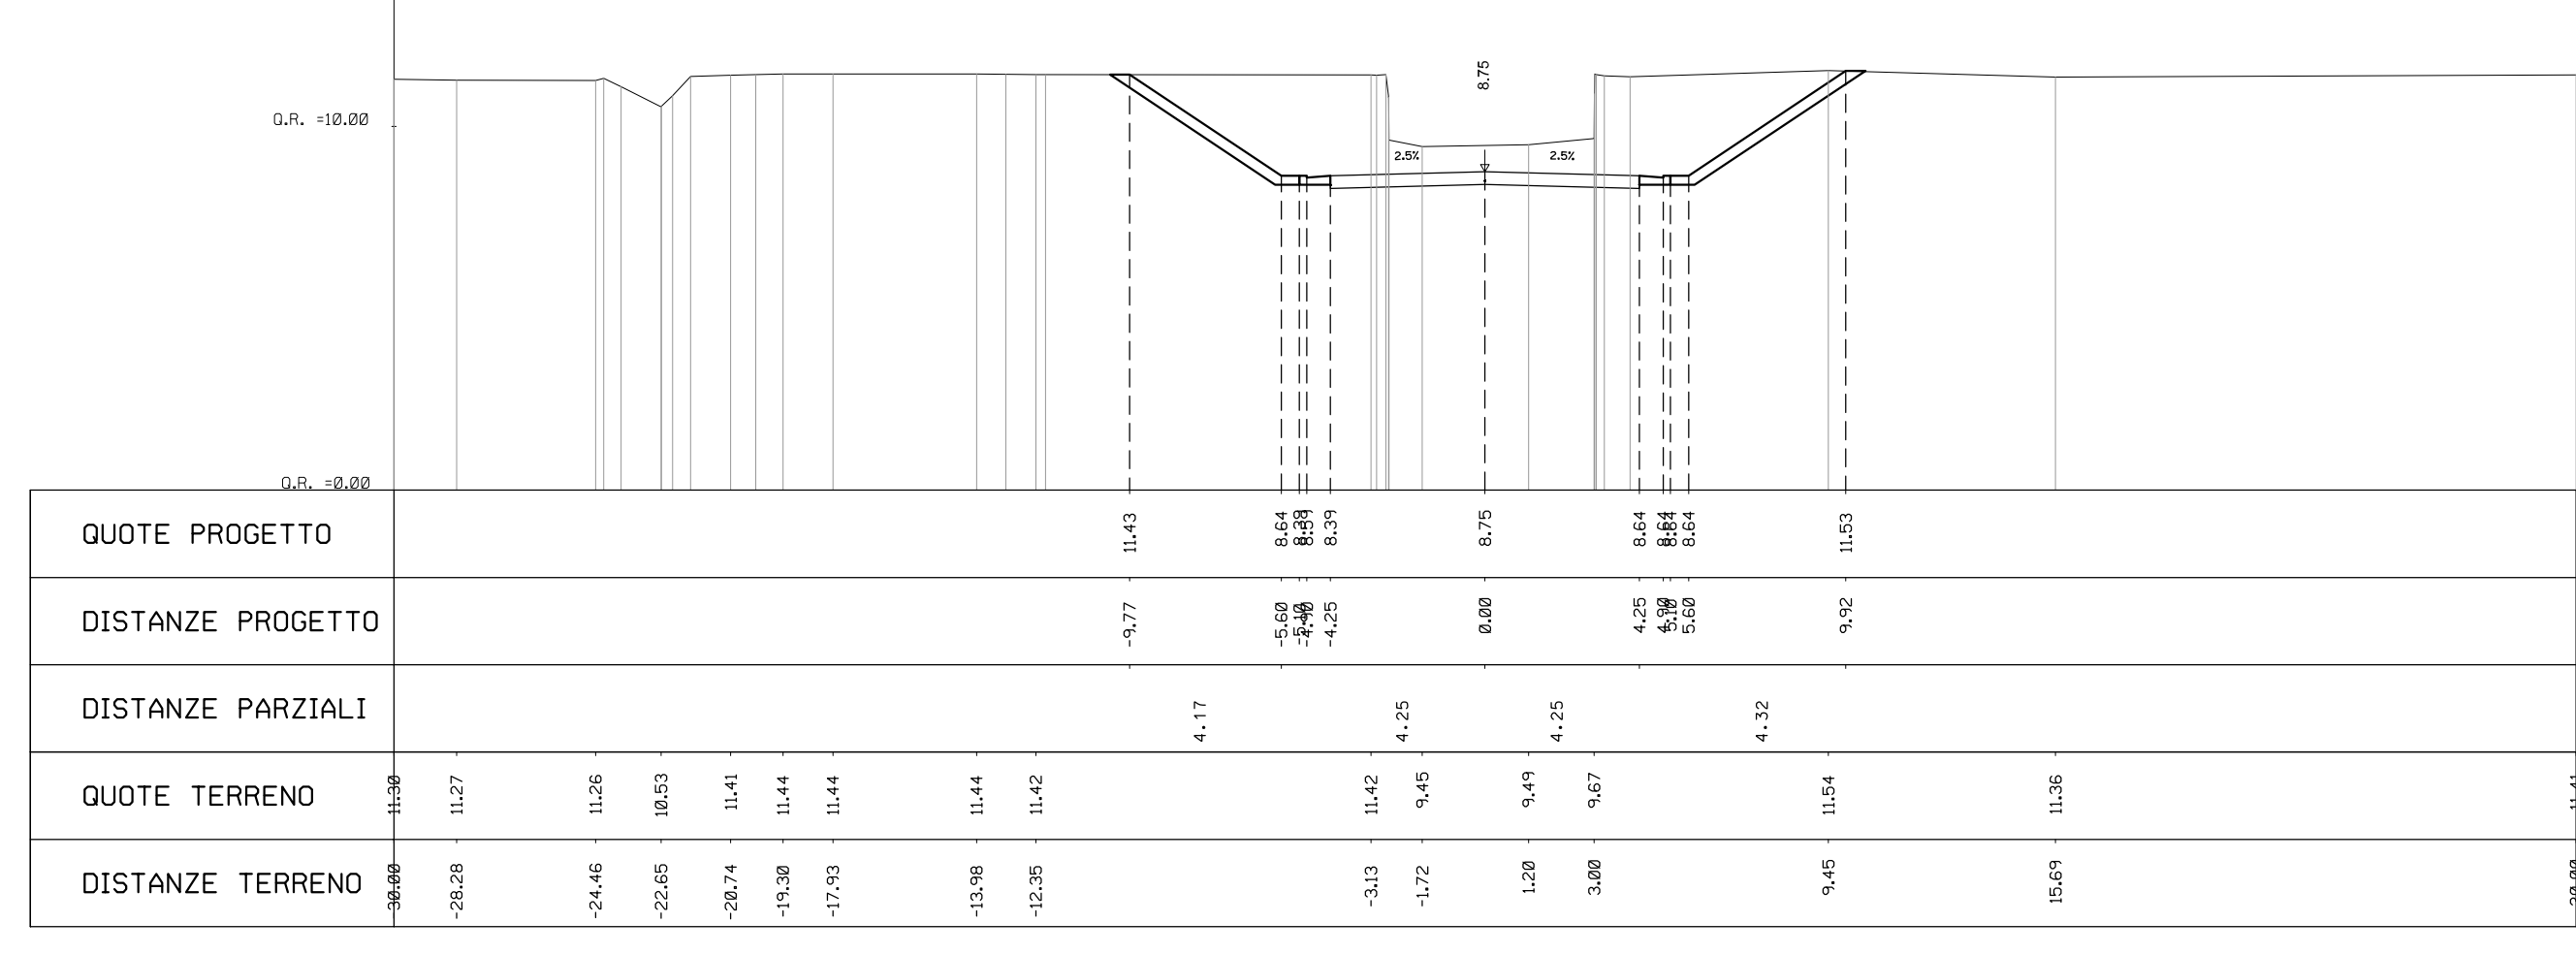


AREA	
Scavo	26.93 mq
Rilevato	0.02 mq
Inserimento	2.97 mq
Marciapiede	0.00 mq
Cunetta	0.39 mq
Pavimentazione	2.97 mq
Scotico	0.00 mq

PROGR. 0+040.00

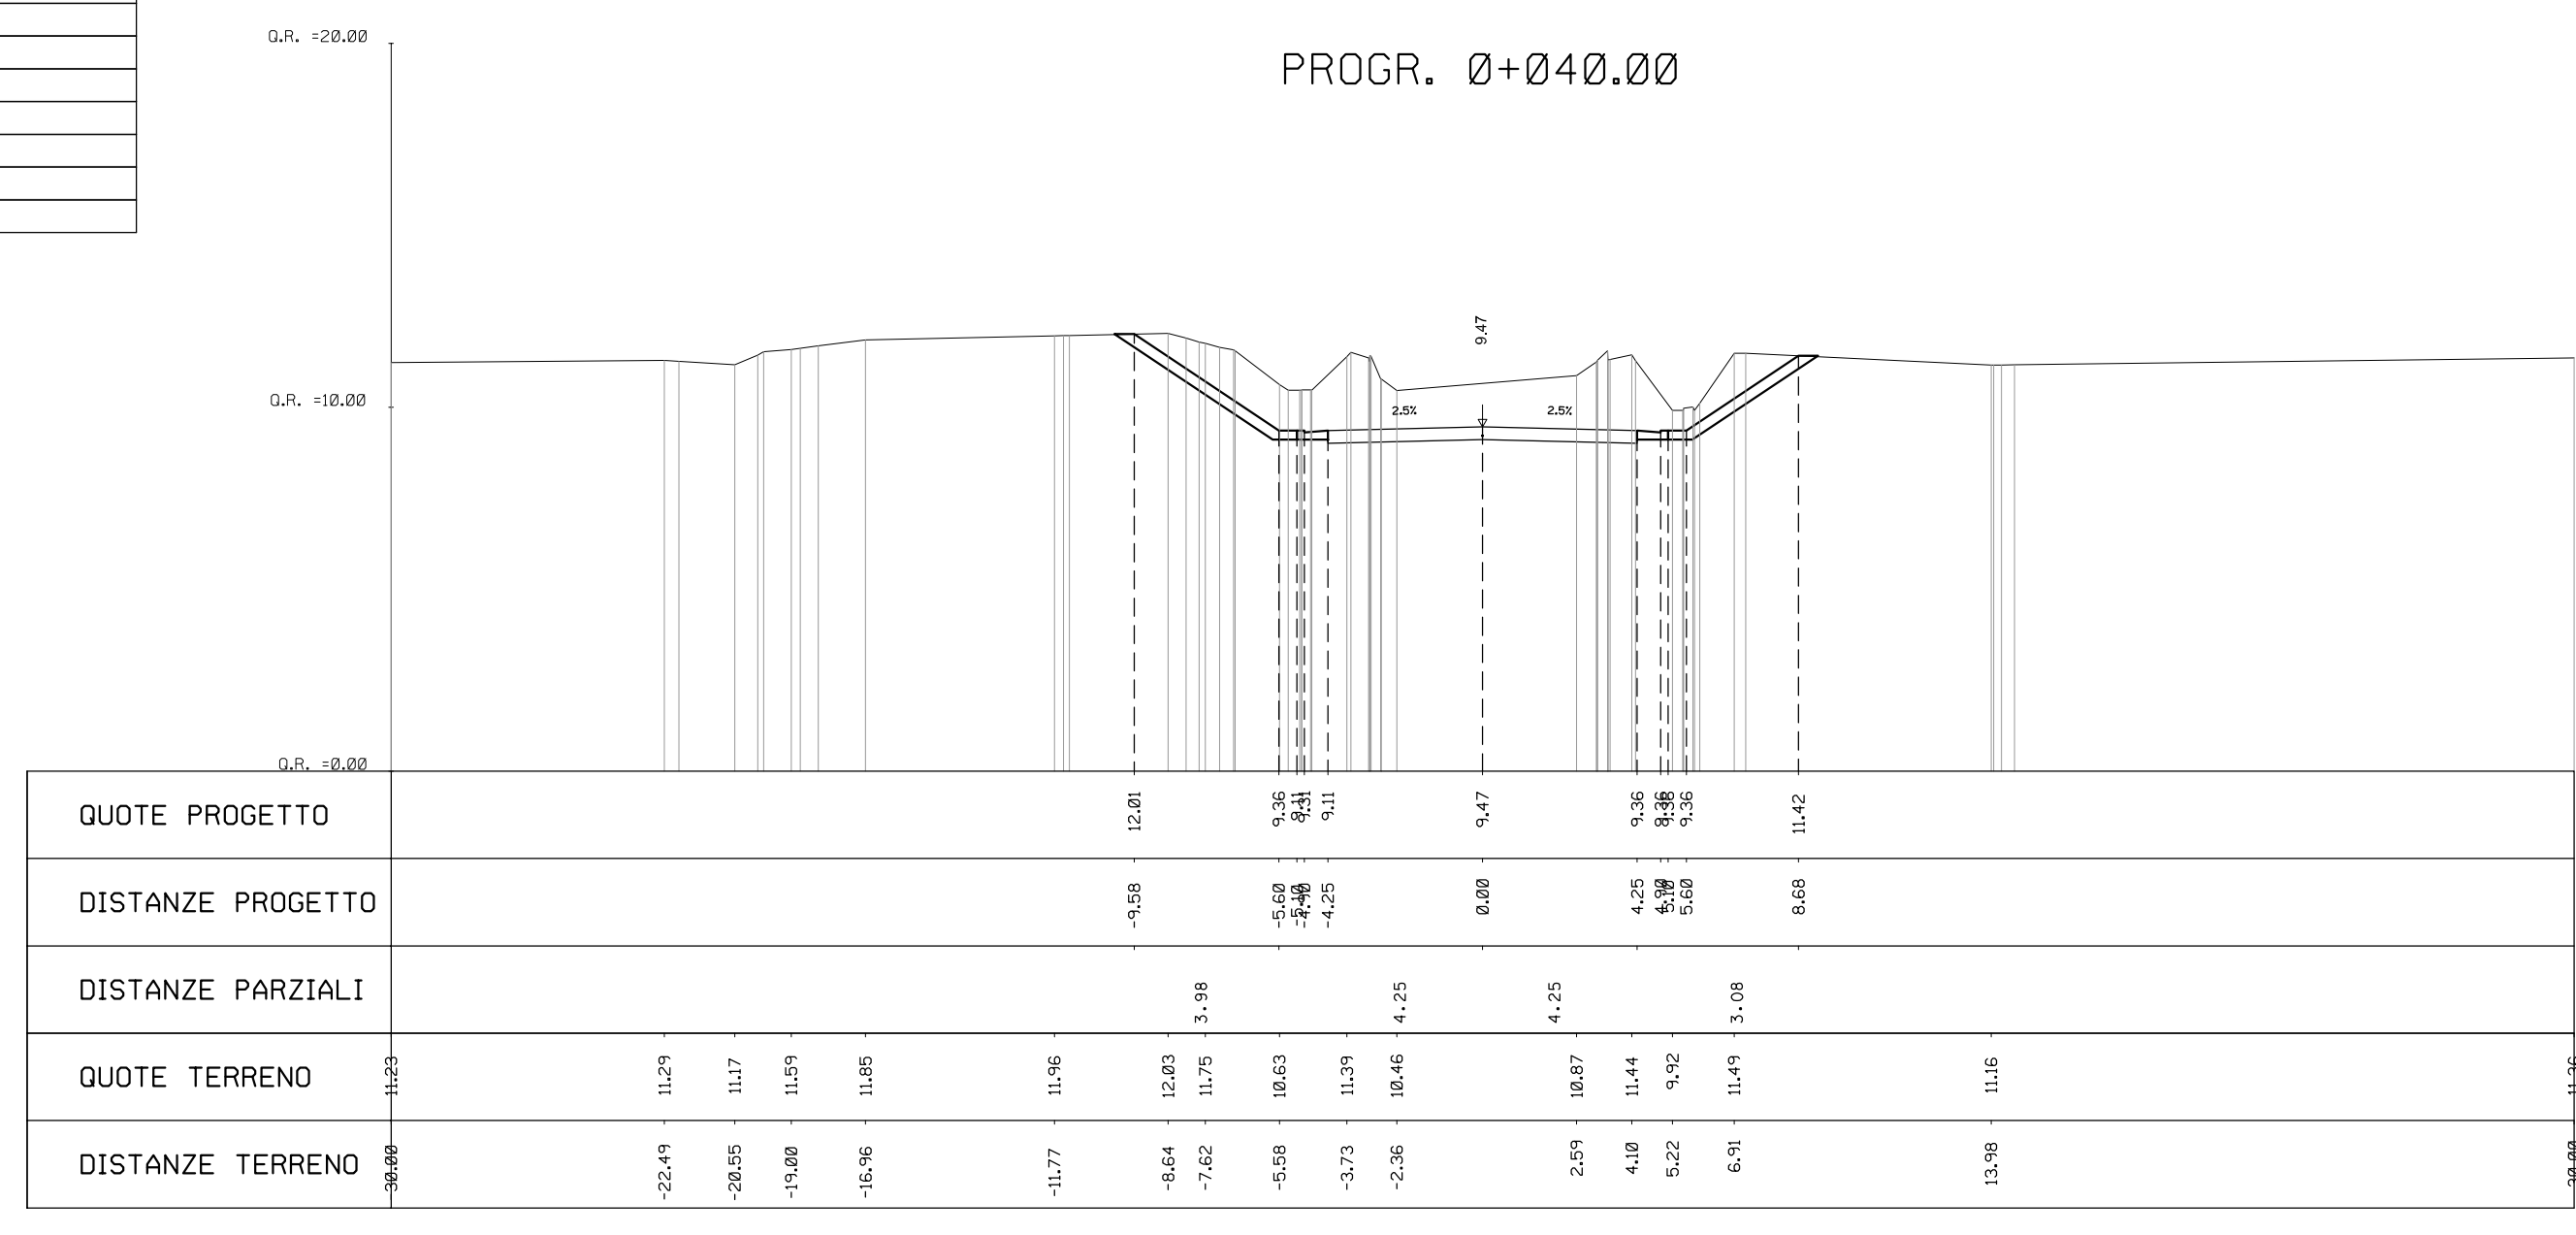


AREA	
Scavo	11.84 mq
Rilevato	0.00 mq
Inserimento	1.19 mq
Marciapiede	0.00 mq
Cunetta	0.39 mq
Pavimentazione	2.97 mq
Scotico	0.00 mq

PROGR. 0+120.00

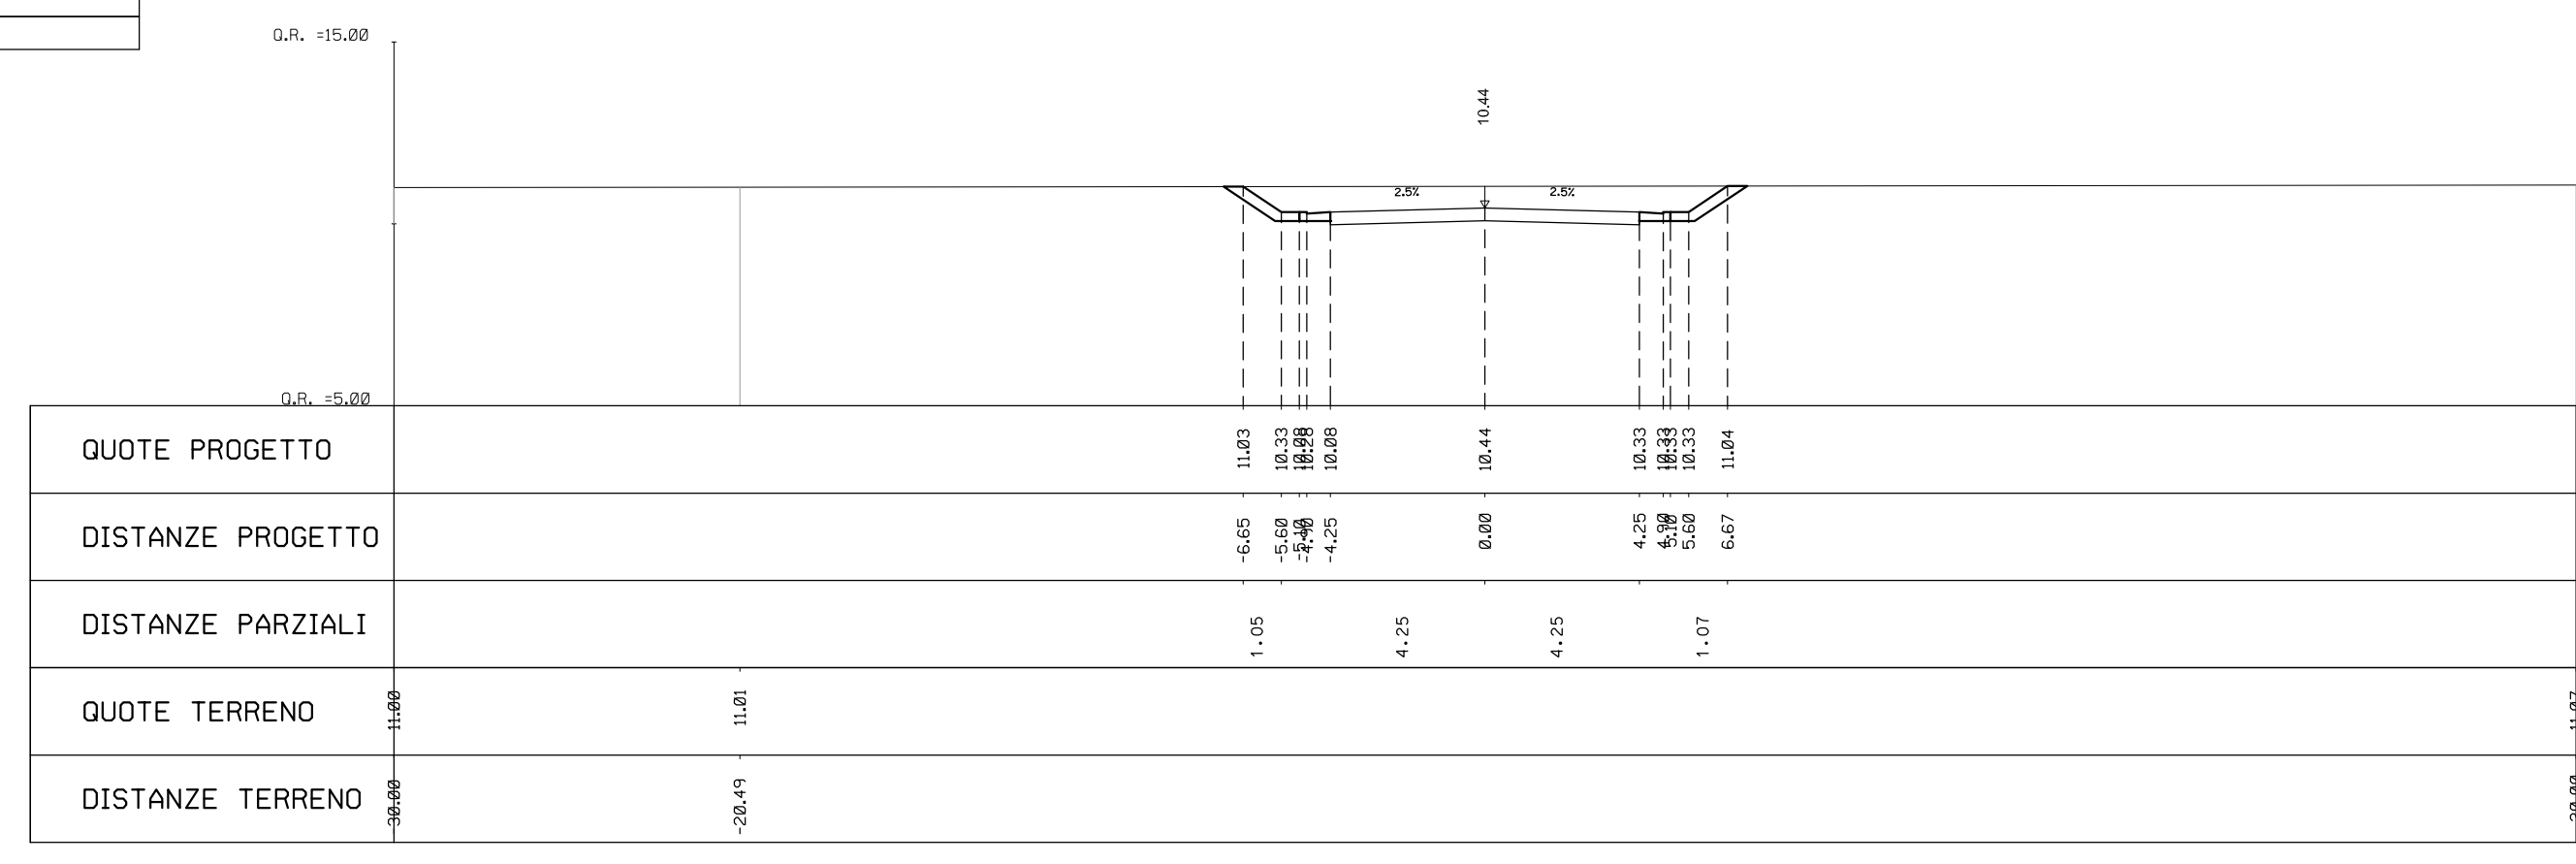


AREA	
Scavo	52.07 mq
Rilevato	0.00 mq
Inserimento	0.00 mq
Marciapiede	0.00 mq
Cunetta	0.39 mq
Pavimentazione	2.13 mq
Scotico	0.08 mq

PROGR. 0+062.36
INIZIO SOTTOVIA

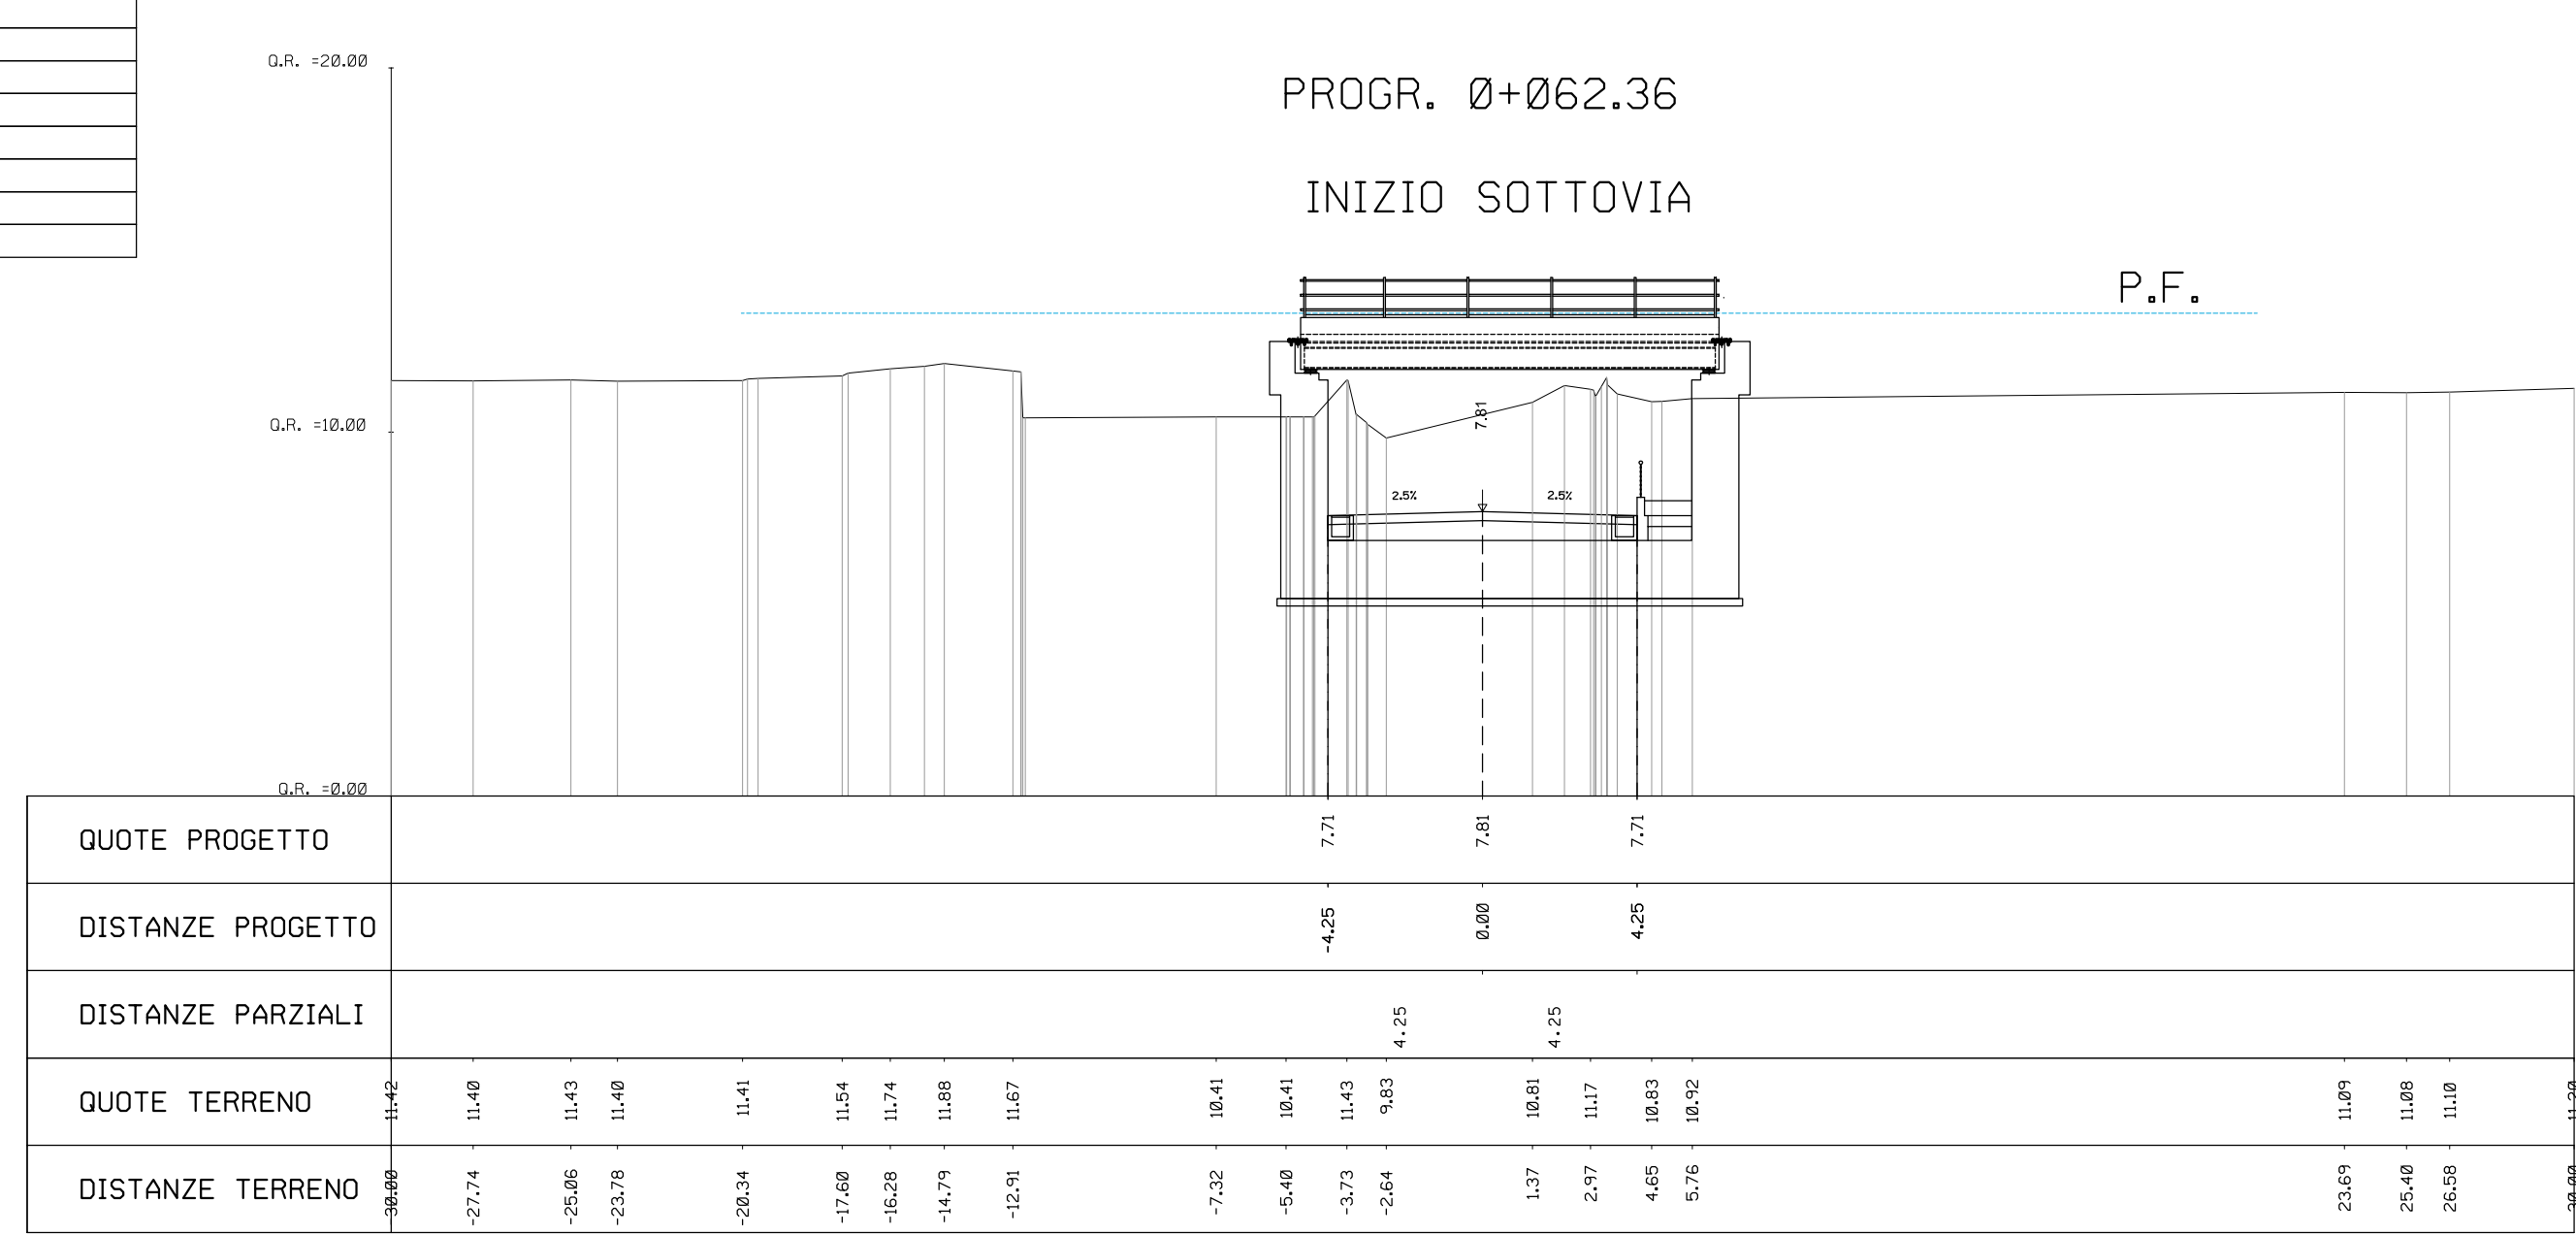

AREA	
Scavo	3.85 mq
Rilevato	0.00 mq
Inserimento	0.54 mq
Marciapiede	0.00 mq
Cunetta	0.39 mq
Pavimentazione	2.97 mq
Scotico	0.00 mq

PROGR. 0+140.00

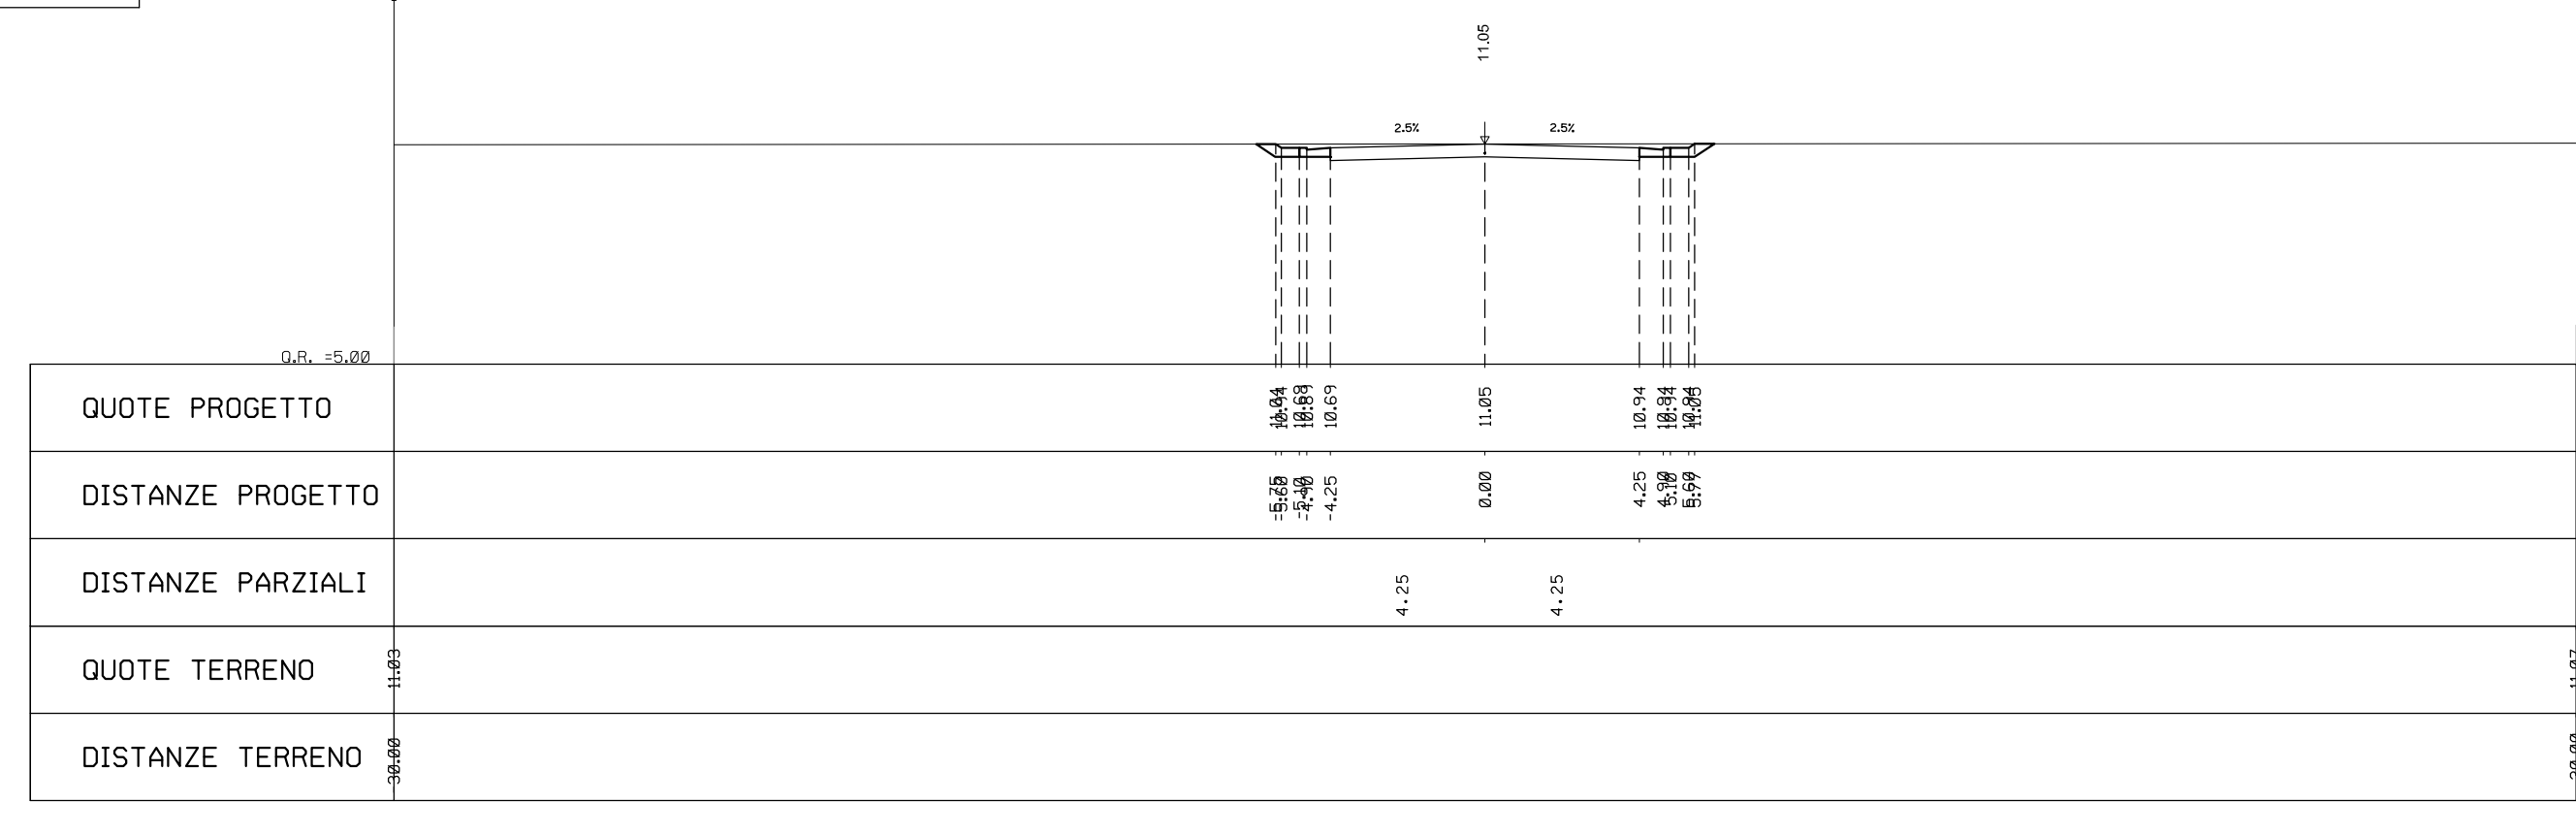

COMMITTENTE: **RFI FERROVIARIA ITALIANA**
GRUPPO FERROVIE DELLO STATO ITALIANO
RETE FERROVIARIA ITALIANA S.P.A.
DIREZIONE INVESTIMENTI

SOGGETTO TECNICO:
RFI - DIREZIONE TERRITORIALE PRODUZIONE DI FIRENZE
S.O. INGEGNERIA

PROGETTAZIONE: MANDATARIA MANDANTI

PROGETTO DEFINITIVO
LINEA PISTOIA - LUCCA - VIAREGGIO/PISA
RADDOPPIO DELLA LINEA PISTOIA - LUCCA - PISA S.R.
TRATTA PESCIA - LUCCA

VIABILITA' INTERFERENTI
V118- Sottovia al km 36+905
Sezioni trasversali

SCALA 1:200
Foglio 1 di 1

PROGETTO/ANNO	SOTTOPR.	LIVELLO	NOME DOC.	PROGR.OP.	FASE FUNZ.	NUMERAZ.
1346	PO	S11	PD	TRVI	18	01 E002

Rev.	Descrizione	Redatto	Data	Verificato	Data	Approvato	Data	Autorizzato	Data
A	Prima emissione	G. Tassi	10/03/10						

POSIZIONE ARCHIVIO: LINEA L542 SEDE TECN. LO1116 NOME DOC. TBO0 NUMERAZ. 10101