PROFILO LONGITUDINALE
Scala 1:1000/100

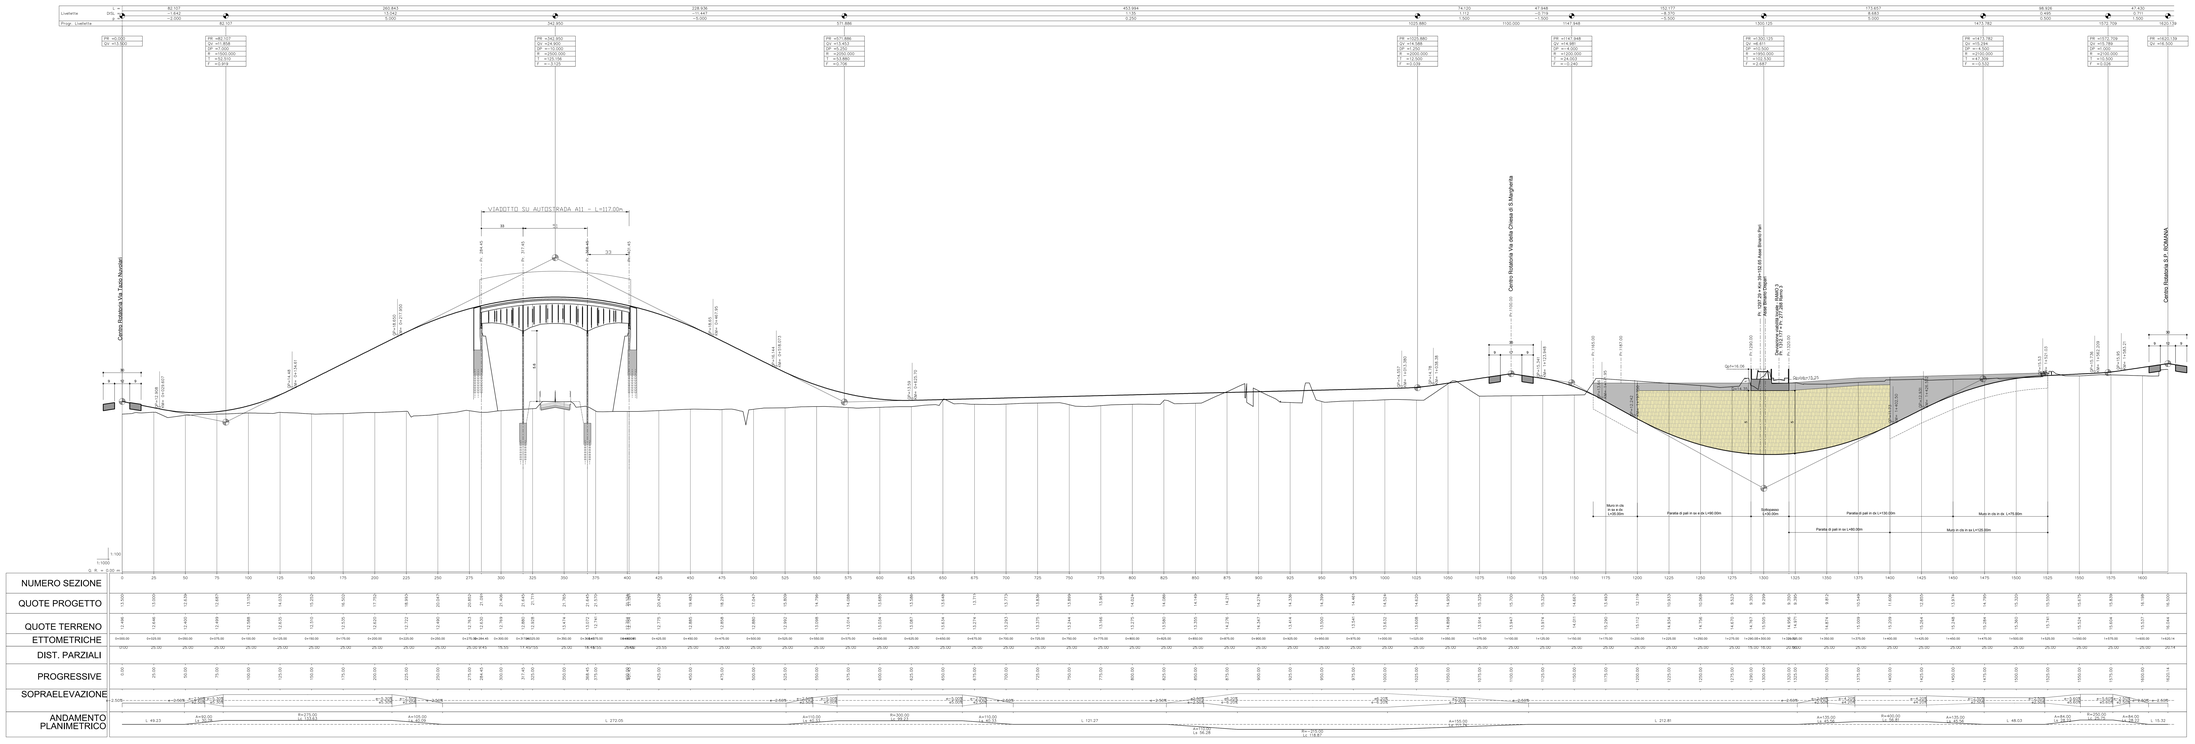

COMMITTENTE:

RFI RETE FERROVIARIA ITALIANA
GRUPPO FERROVIE DELLO STATO ITALIANE

RETE FERROVIARIA ITALIANA S.P.A.
DIREZIONE INVESTIMENTI

SOGGETTO TECNICO:
RFI - DIREZIONE TERRITORIALE PRODUZIONE DI FIRENZE
S.O. INGEGNERIA

PROGETTAZIONE: MANDATARIA TECHNITAL — MANDANTI SYSTRA — SOCIETÀ ITALIANA PER IL TRAFORO DEL MONCENISIO — ambiente

PROGETTO DEFINITIVO

LINEA PISTOIA - LUCCA - VIAREGGIO/PISA
RADDOPPIO DELLA LINEA PISTOIA - LUCCA - PISA S.R.
TRATTA PESCIA - LUCCA

VIABILITA' INTERFERENTI
VI19 - Soppressione di PL al km 39+152 (Via del Marginone)
Profilo Longitudinale Asse principale

SCALA 1:1000/100
Foglio 1 | 4 | 4

PROGETTO ANNO	SOTTOPR.	LIVELLO	NOME DOC.	PROGR OP.	FASE FUNZ.	NUMERAZ.
1 3 4 6 P O	S 1 1	P D	T R V I	1 9	0 1	E 0 0 6

Revis.	Descrizione	Redatto	Data	Verificato	Data	Approvato	Data	Autorizzato	Data
A	Prima emissione	G.Ferri							

POSIZIONE ARCHIVIO	LINEA	SEDE TECN.	NOME DOC.	NUMERAZ.
	L 4 4 2	L G 1 1 1 5	T 8 0 0	1 0 / 0 1

Verificato e trasmesso	Data	Convalidato	Data	Archiviato	Data

CODIFICA RFI DTC INGEGNERIA CODA_ALTAVO