PROGR. 0+400.00

Scavo 5.79 mq
Rilevato 0.00 mq
Pavimentazione: 5.53 mq
Inerbimento: 0.00 mq
Arginello: 0.00 mq
Marciapiede: 3.22 mq
Scotico: 1.94 mq

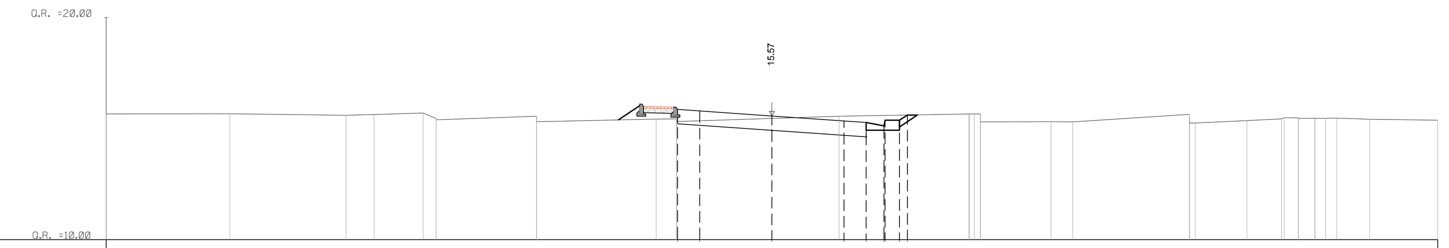

QUOTE PROGETTO	15.87 15.80 15.57 15.35 15.28 15.13 15.38 15.38 15.61
DISTANZE PROGETTO	-4.25 -3.25 0.00 3.25 4.25 5.05 5.10 5.75 6.10
DISTANZE PARZIALI	1.25 3.25 3.25
QUOTE TERRENO	15.66 15.67 15.61 15.63 15.70 15.56 15.43 15.56 15.66 15.31 15.65 15.36 15.44 15.48 15.42 15.30
DISTANZE TERRENO	-30.00 -24.43 -19.19 -17.92 -15.71 -10.60 -5.22 3.02 8.88 12.57 18.81 21.40 22.97 24.47 26.94 30.00

PROGR. 0+425.00

Scavo 5.80 mq
Rilevato 0.00 mq
Pavimentazione: 5.53 mq
Inerbimento: 0.00 mq
Arginello: 0.00 mq
Scotico: 0.00 mq

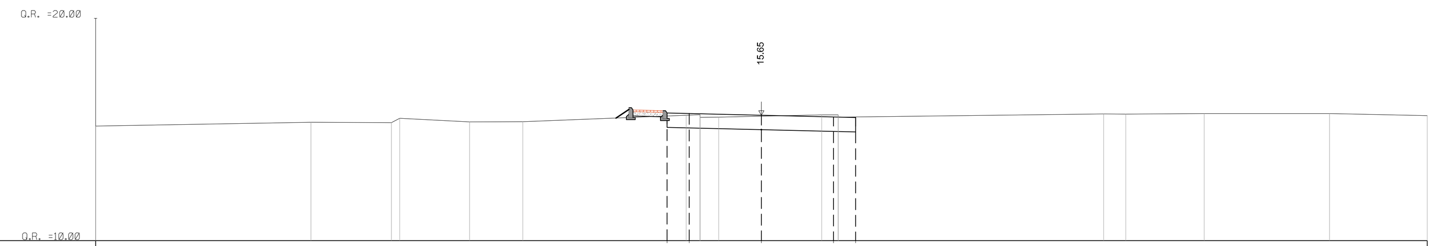

QUOTE PROGETTO	15.75 15.72 15.65 15.56 15.54
DISTANZE PROGETTO	-4.25 -3.25 0.00 3.25 4.25
DISTANZE PARZIALI	1.00 3.25 3.25
QUOTE TERRENO	15.16 15.33 15.31 15.34 15.35 15.64 15.56 15.66 15.70 15.72 15.72 15.63
DISTANZE TERRENO	-30.00 -20.29 -16.67 -13.15 -10.75 -3.39 -1.92 2.72 15.43 19.95 25.60 30.00

PROGR. 0+443.80

Scavo 6.35 mq
Rilevato 0.00 mq
Pavimentazione: 5.53 mq
Inerbimento: 0.00 mq
Arginello: 0.00 mq
Scotico: 0.00 mq

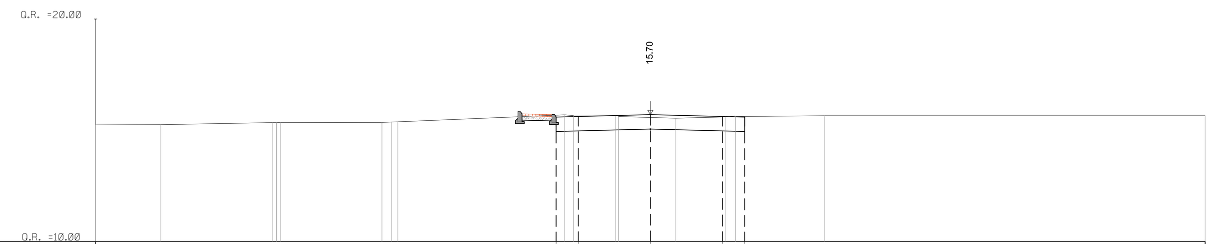

QUOTE PROGETTO	15.59 15.62 15.70 15.62 15.59
DISTANZE PROGETTO	-4.25 -3.25 0.00 3.25 4.25
DISTANZE PARZIALI	3.25 3.25
QUOTE TERRENO	15.24 15.25 15.34 15.35 15.70 15.65 15.54 15.60 15.65 15.65
DISTANZE TERRENO	-25.00 -22.06 -17.03 -12.10 -3.87 -1.58 1.15 3.39 7.85 25.00

COMMITTENTE:

RFI RETE FERROVIARIA ITALIANA
GRUPPO FERROVIE DELLO STATO ITALIANE

RETE FERROVIARIA ITALIANA S.P.A.
DIREZIONE INVESTIMENTI

SOGGETTO TECNICO:
RFI - DIREZIONE TERRITORIALE PRODUZIONE DI FIRENZE
S.O. INGEGNERIA

PROGETTAZIONE: MANDATARIA TECH PROJECT — MANDANTI Quality Engineering, SGI STUDIO GEOTECNICO ITALIANO, ambiente s.p.a.

PROGETTO DEFINITIVO

LINEA PISTOIA - LUCCA - VIAREGGIO/PISA
RADDOPPIO DELLA LINEA PISTOIA - LUCCA - PISA S.R.
TRATTA PESCIA - LUCCA

VIABILITA' INTERFERENTI
VI19 - Soppressione di PL al km 39+152 (Via del Marginone)
Ramo 3 - Sezioni trasversali Tav3

SCALA 1:200
Foglio 3 di 3

PROGETTO/ANNO	SOTTOPR.	LIVELLO	NOME DOC.	PROGR.OP.	FASE FUNZ.	NUMERAZ.
1346PO	S11	PD	TRVI	19	01	E018

Revis.	Descrizione	Redatto	Data	Verificato	Data	Approvato	Data	Autorizzato	Data
A	Prima emissione	G.Tanzi	18/09/2018						

TANZI GIANCARLO ORDINE DEGLI INGEGNERI DELLA PROVINCIA DI ROMA/80201950583 Ingegnere 23.01.2019 11:19:01 UTC

POSIZIONE ARCHIVIO

LINEA	SEDE TECN.	NOME DOC.	NUMERAZ.
L542	LO1116	TB00	10/01

Verificato e trasmesso	Data	Convalidato	Data	Archiviato	Data

1346-PO-S11-PD-TRVI-19-01-E018_A.DWG