



Scavo 0,00 mq
Rilevato 14,31 mq
Pavimentazione: 10,92 mq
Inerbimento: 2,47 mq
Scotico: 11,49 mq
Cedelesuto: 46,92 m
Anticappione: 11,31 mq

PROGR. 0+016.500

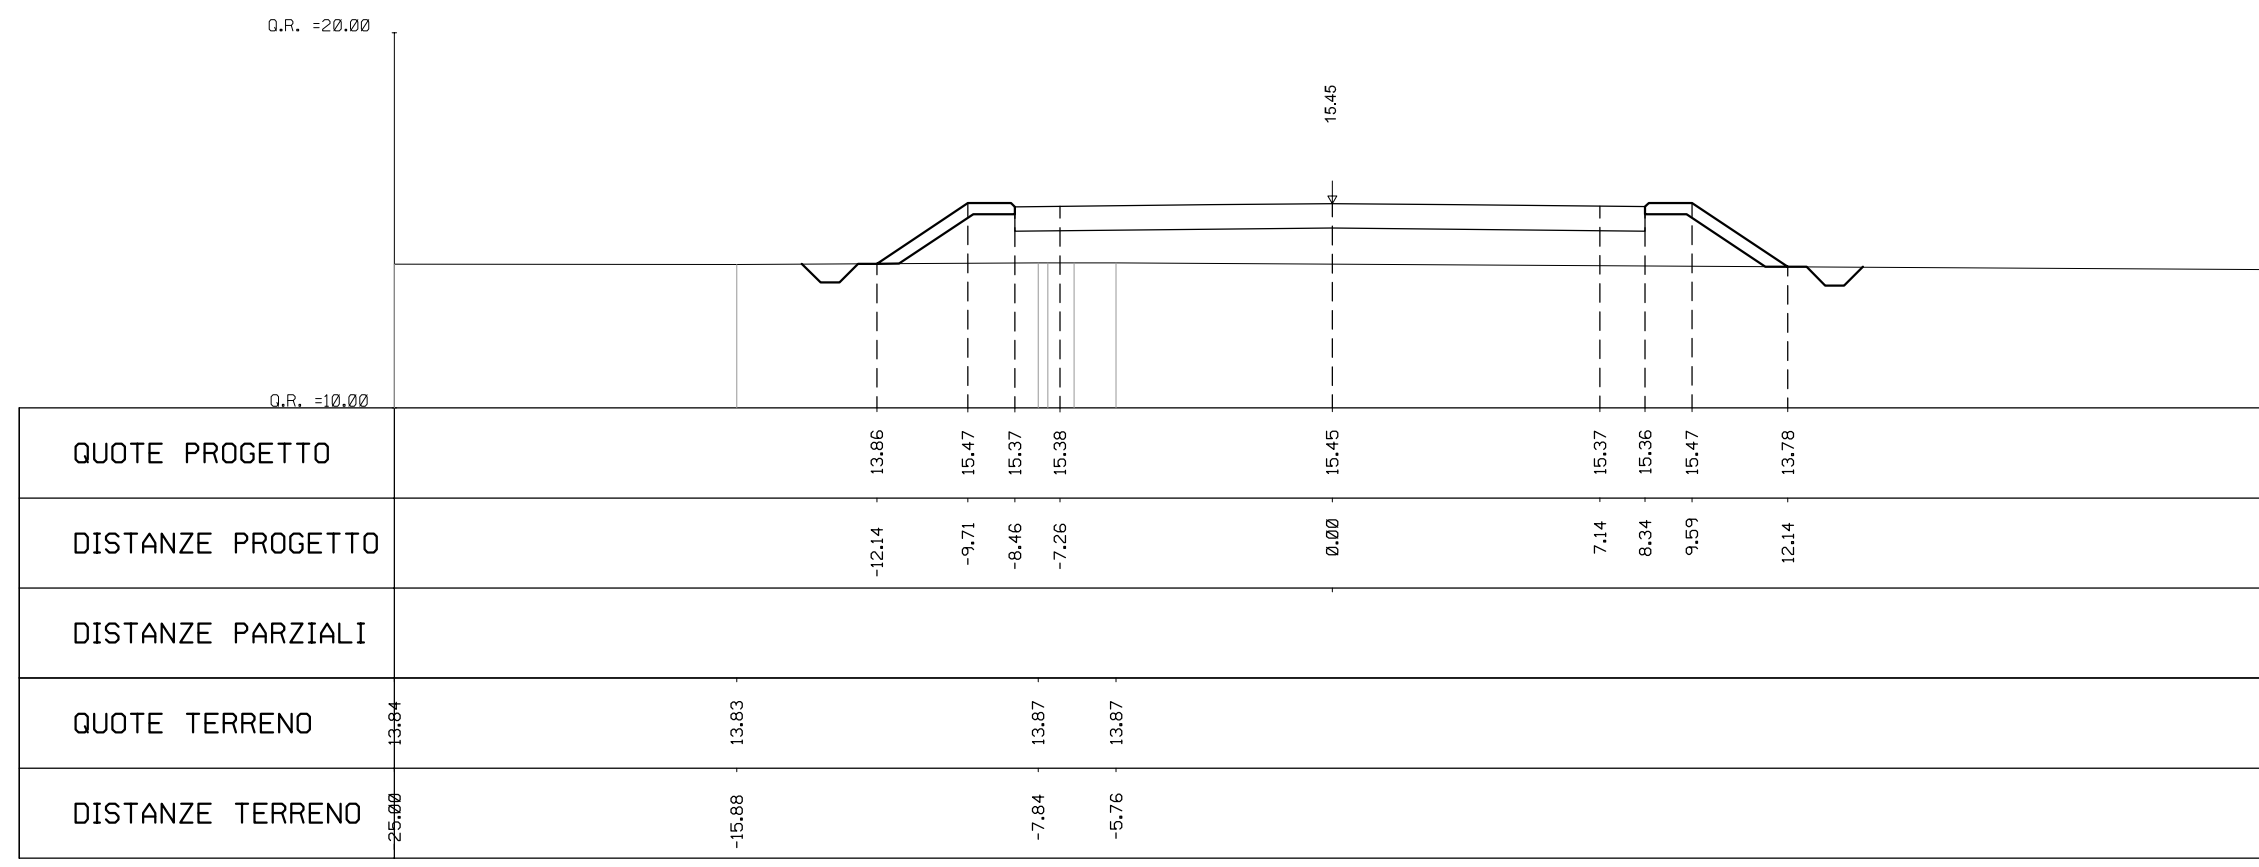


Scavo 3,94 mq
Rilevato 0,61 mq
Pavimentazione: 7,47 mq
Inerbimento: 0,66 mq
Scotico: 4,46 mq

PROGR. 0+100.00

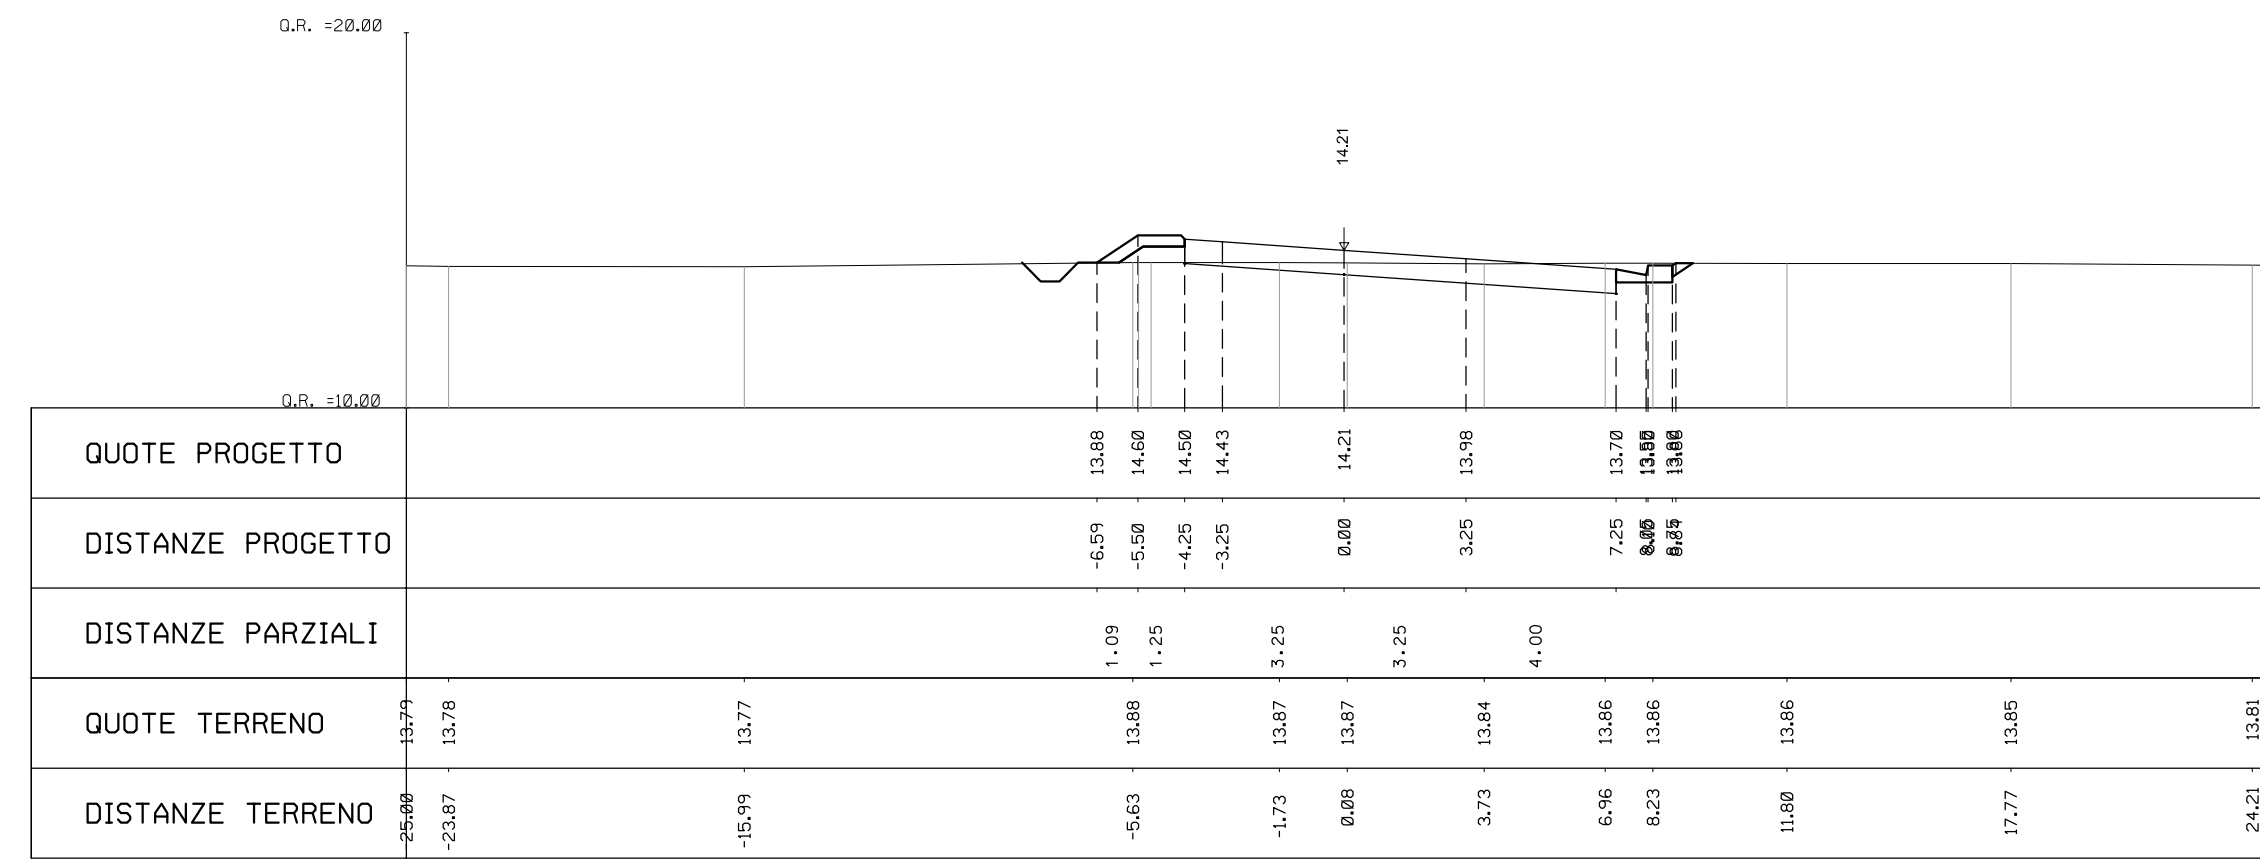


Scavo 0,00 mq
Rilevato 8,65 mq
Pavimentazione: 6,87 mq
Inerbimento: 2,34 mq
Scotico: 8,60 mq
Cedelesuto: 33,80 m
Anticappione: 8,06 mq

PROGR. 0+025.00

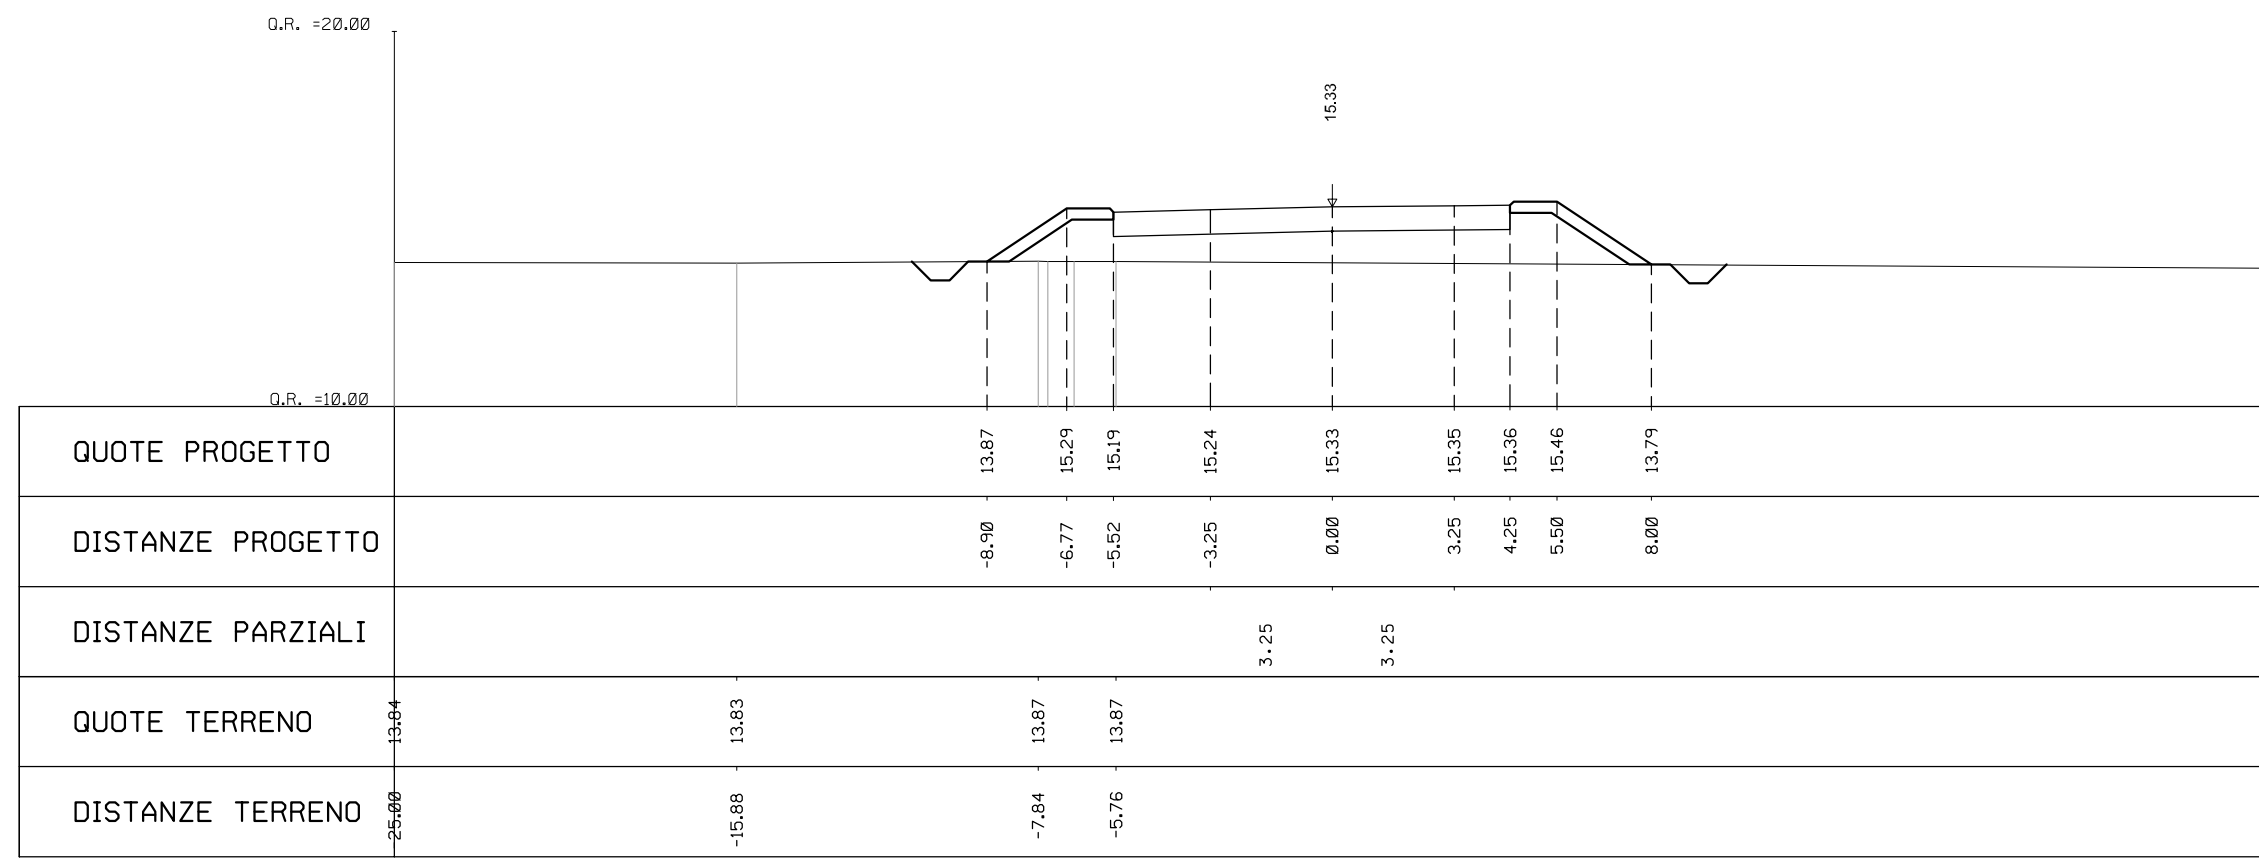


Scavo 5,71 mq
Rilevato 0,22 mq
Pavimentazione: 6,01 mq
Inerbimento: 0,24 mq
Scotico: 0,00 mq

PROGR. 0+125.00

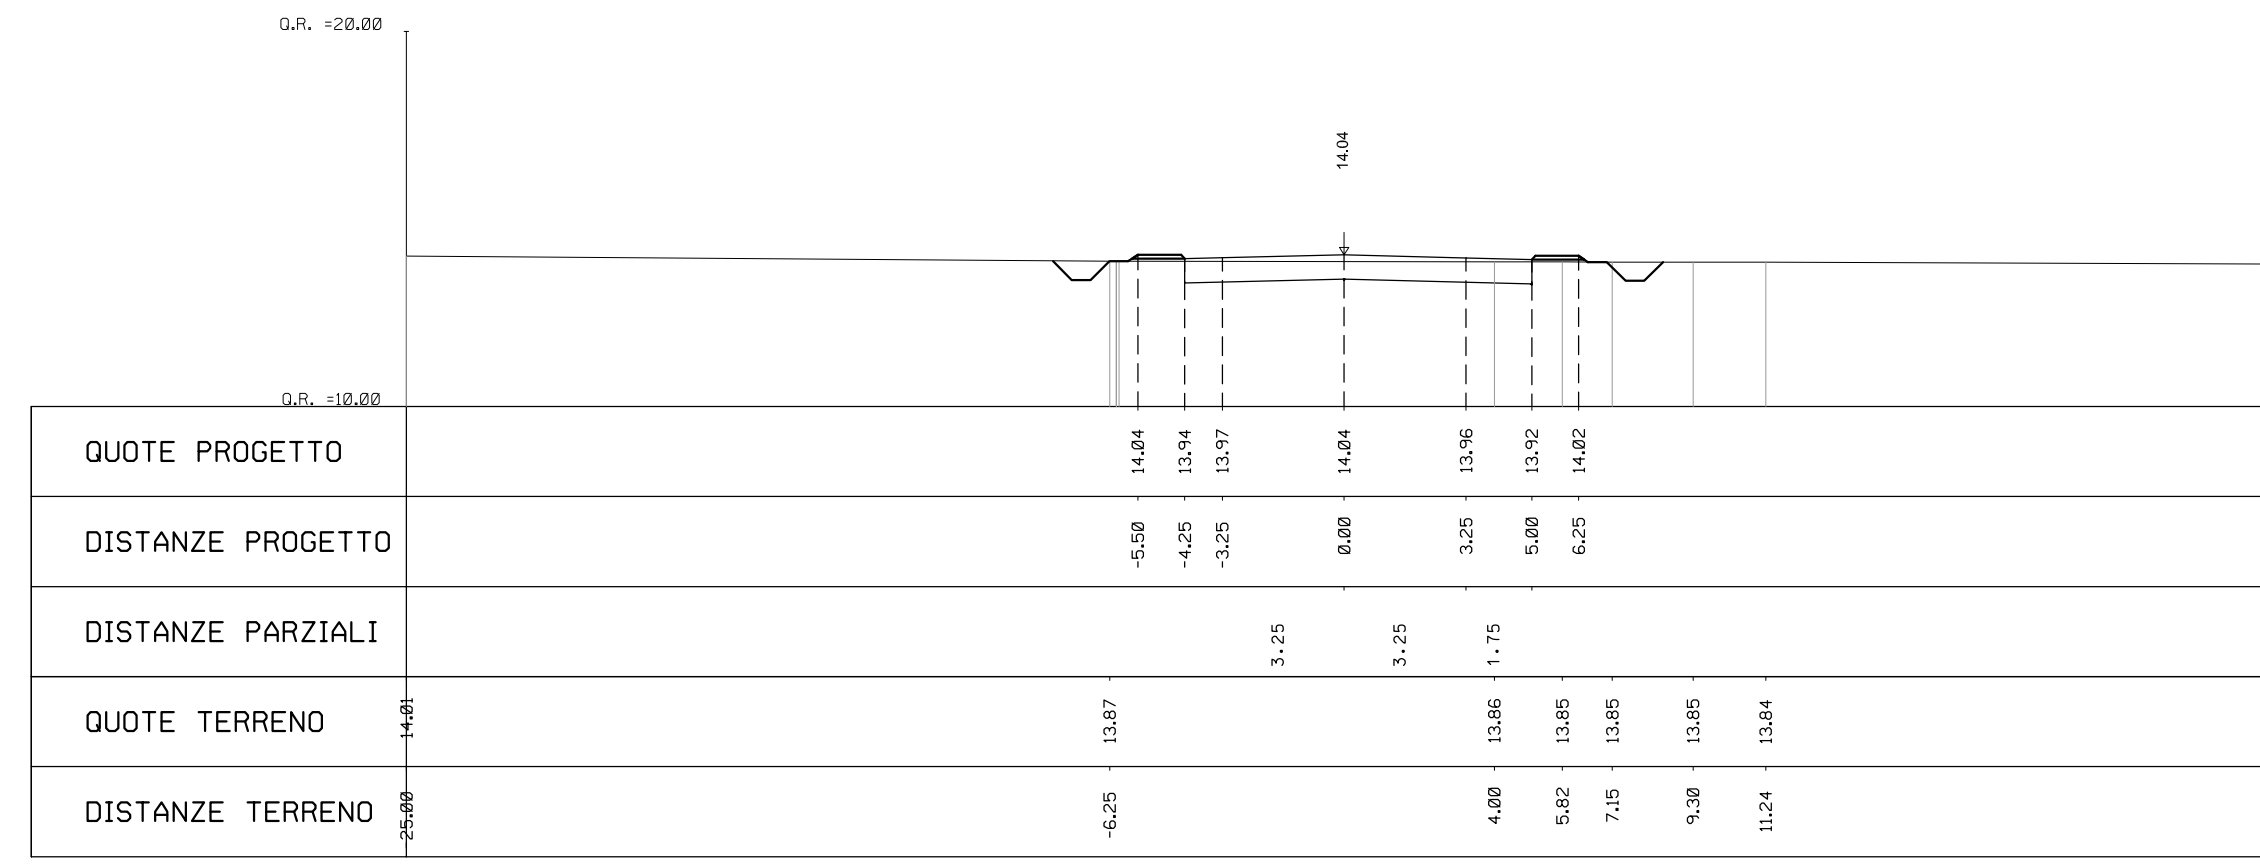


Scavo 0,00 mq
Rilevato 7,37 mq
Pavimentazione: 7,47 mq
Inerbimento: 1,06 mq
Scotico: 8,10 mq

PROGR. 0+050.00

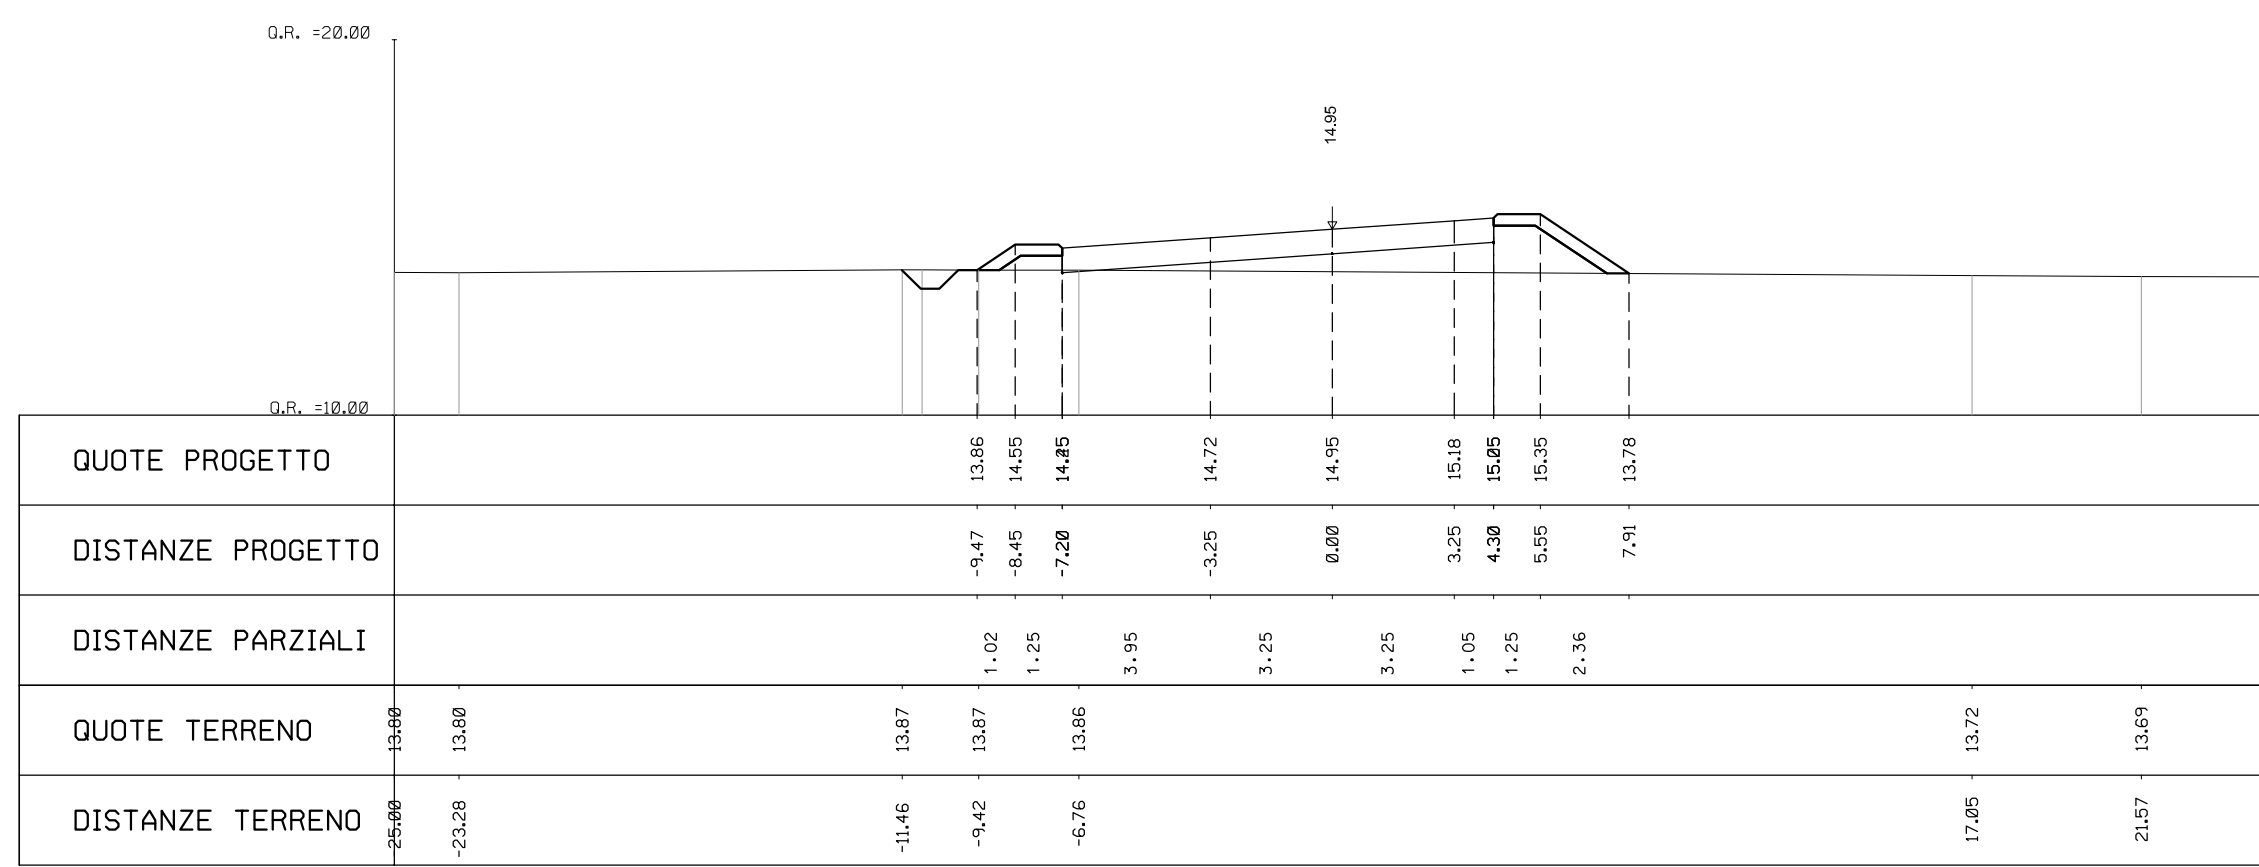


Scavo 4,47 mq
Rilevato 0,21 mq
Pavimentazione: 5,52 mq
Inerbimento: 0,24 mq
Scotico: 0,00 mq

PROGR. 0+150.00

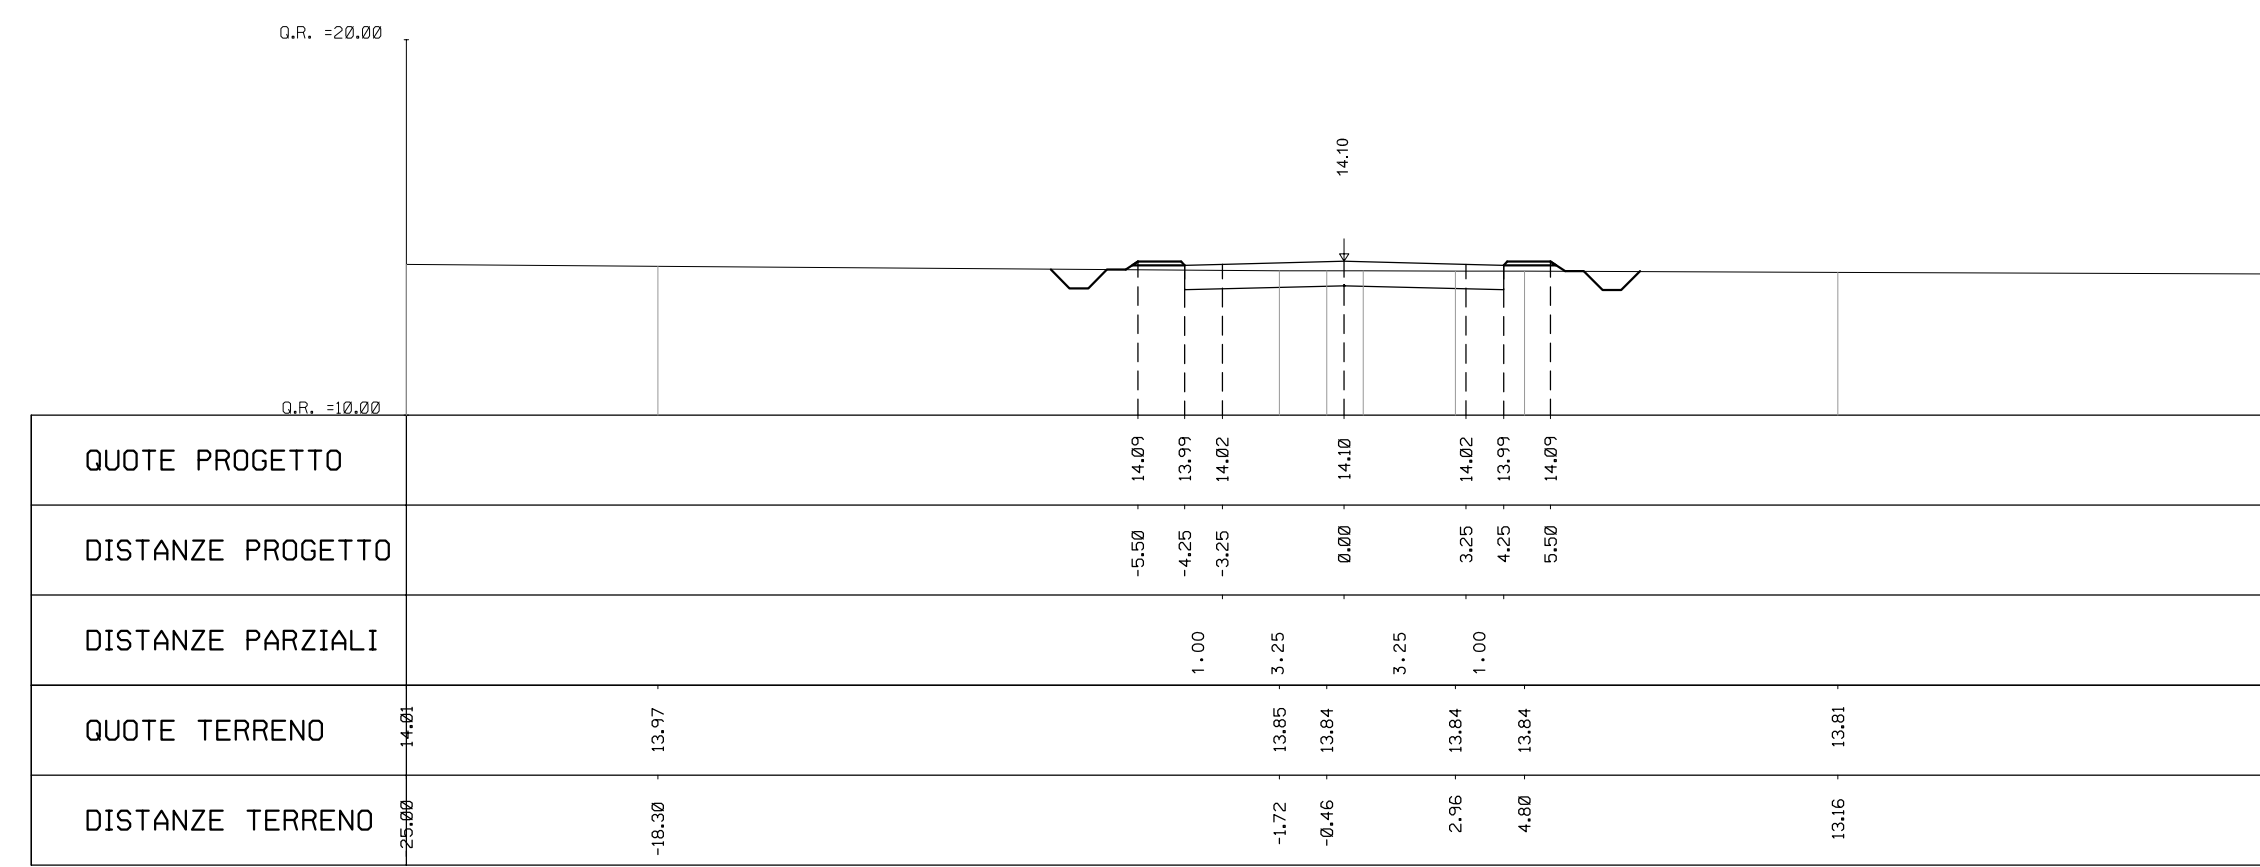


Scavo 0,00 mq
Rilevato 2,62 mq
Pavimentazione: 7,47 mq
Inerbimento: 1,48 mq
Scotico: 7,63 mq

PROGR. 0+075.00

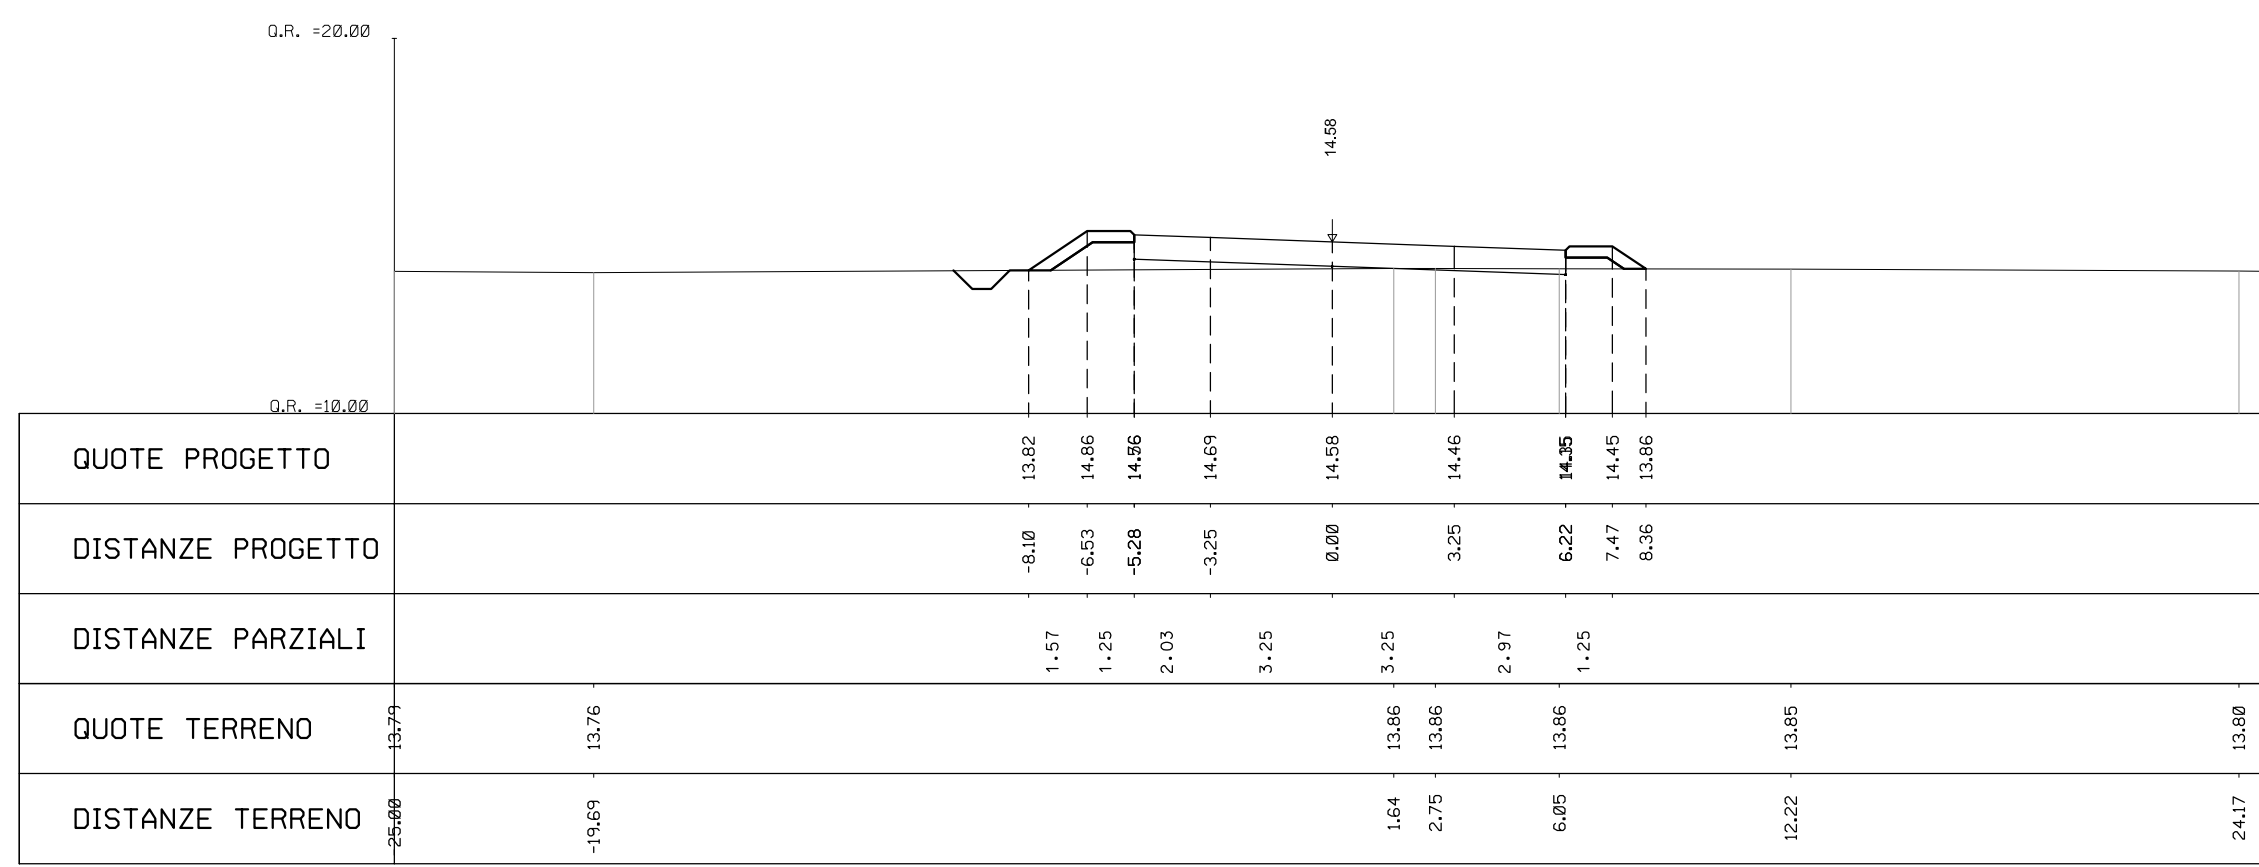

Scavo 0,00 mq
Rilevato 0,32 mq
Pavimentazione: 5,52 mq
Inerbimento: 0,66 mq
Scotico: 5,63 mq

PROGR. 0+175.00

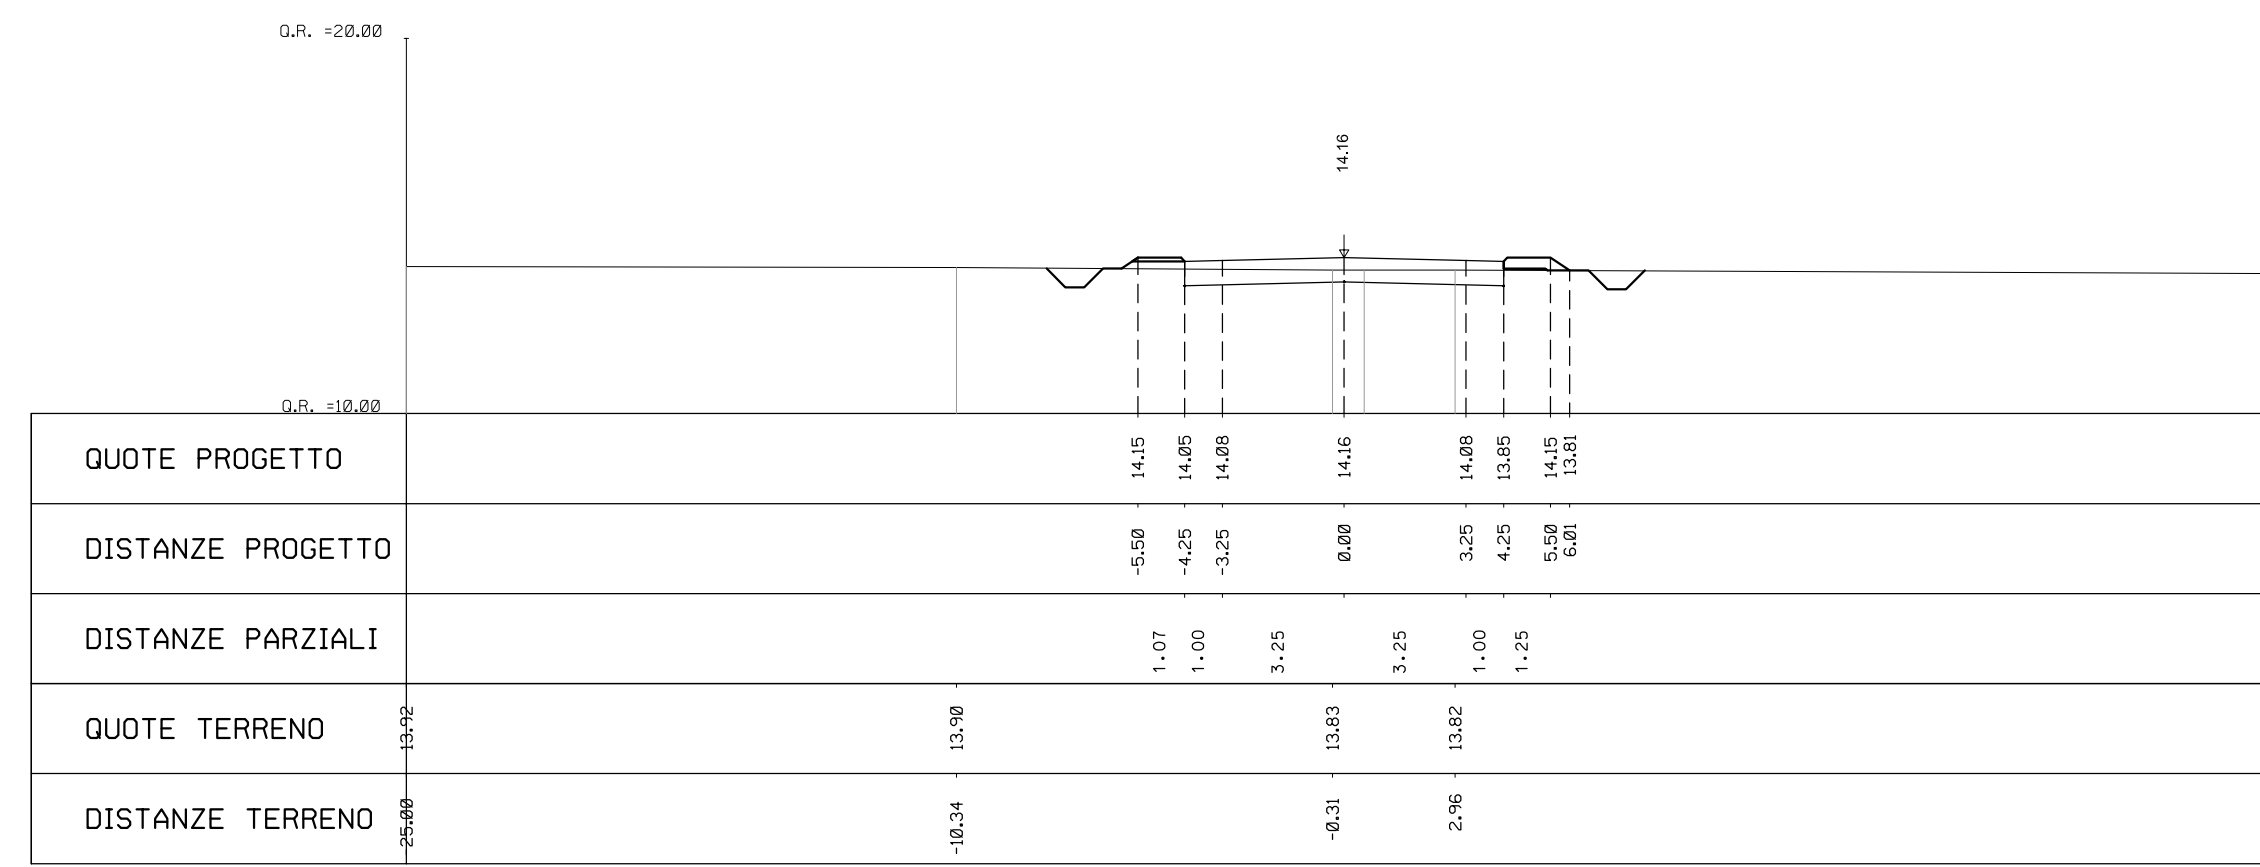

COMMITTENTE:
RFI
RETE FERROVIARIA ITALIANA
GRUPPO FERROVIE DELLO STATO ITALIANO
RETE FERROVIARIA ITALIANA S.P.A.
DIREZIONE INVESTIMENTI

SOGGETTO TECNICO:
RFI - DIREZIONE TERRITORIALE PRODUZIONE DI FIRENZE
S.O. INGEGNERIA

PROGETTAZIONE: MANDATARIA
TECH PROJECT
MANDANTIS
RFI - DIREZIONE TERRITORIALE PRODUZIONE DI FIRENZE
S.O. INGEGNERIA
ambiente

PROGETTO DEFINITIVO

LINEA PISTOIA - LUCCA - VIAREGGIO/PISA
RADDOPPIO DELLA LINEA PISTOIA - LUCCA - PISA S.R.
TRATTA PESCIA - LUCCA

VIABILITA' INTERFERENTI
VI19 - Soppressione di PL al km 39+152 (Via del Marginone)
Ramo 2 - Sezioni trasversali Tav1
SCALA 1:200
Foglio 1 di 3

Rev.	Descrizione	Redatto	Data	Verificato	Data	Approvato	Data	Autorizzato	Data
A	Prima emissione	ST/m	10/03/19						

PROGETTO/ANNO	SOTTOPR.	LIVELLO	NOME DOC.	PROGR.OP.	FASE FUNZ.	NUMERAZ.
1346	PO	S11	PD	TRV1	19	01 E019

POSIZIONE ARCHIVIO	LINEA	SEDE TECN.	NOME DOC.	NUMERAZ.
	L542	L01116	TB00	10/01