


LEGENDA:

- COLLETTORE IN PEAD
- CANALETTA BEOLATA
- CONDOTTA DI SCARICO IN PRESSIONE
- CADITOIA
- POZZETTO
- SCARICO IMPALCATO
- CAVALCAFOSSO
- FOSSO DI GUARDIA
- DIREZIONE ACQUA FOSSI DI GUARDIA
- CUNETTA FRANCESE

Quadro di unione

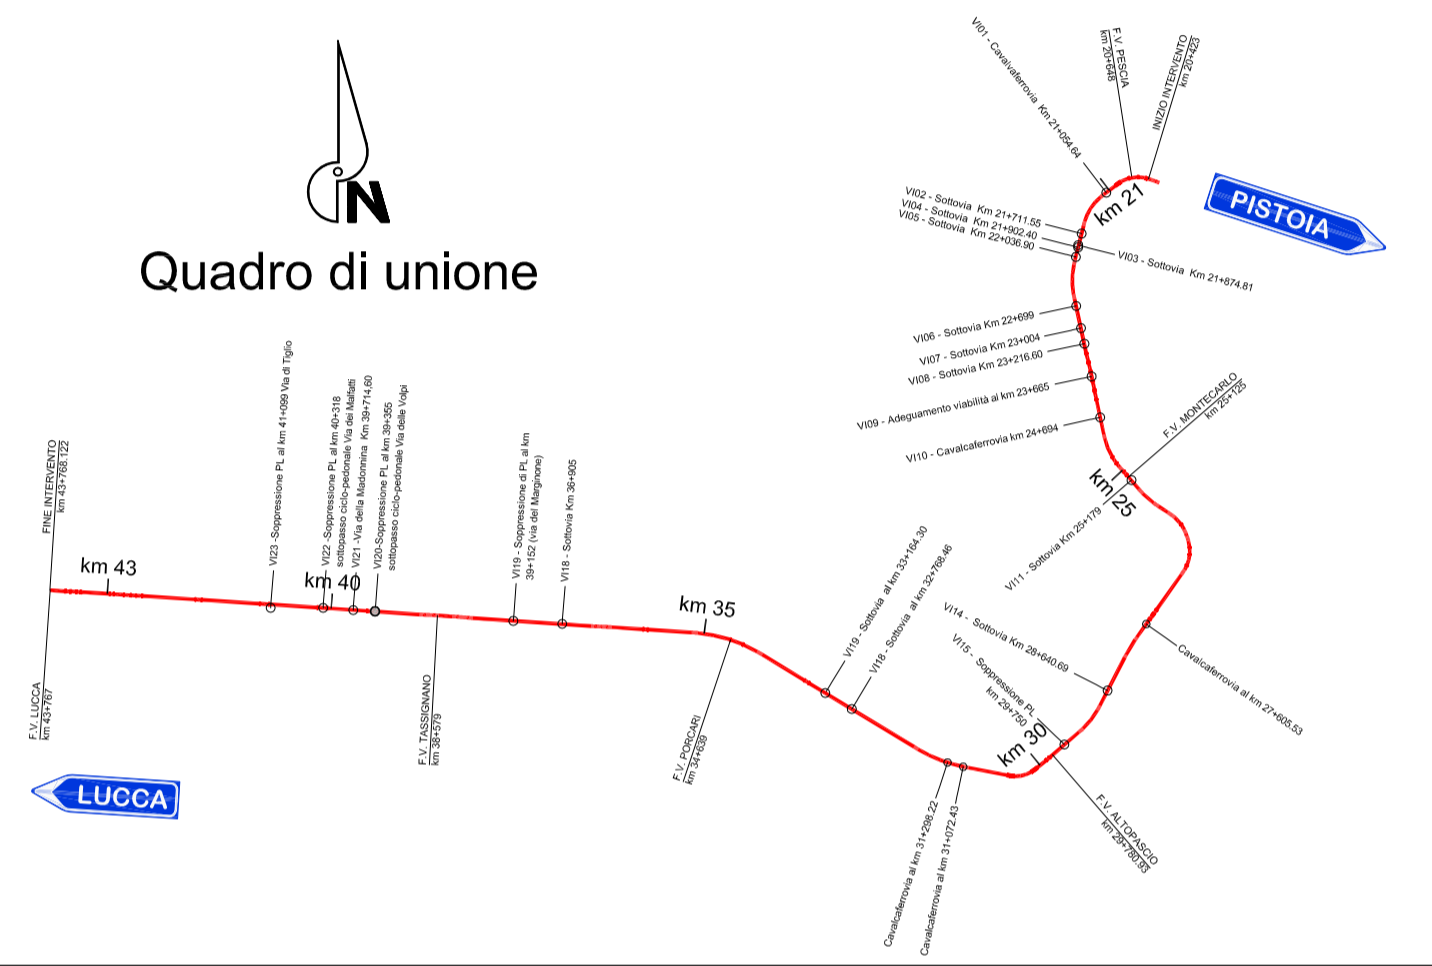

COMMITTENTE:

RETE FERROVIARIA ITALIANA S.P.A.
 DIREZIONE INVESTIMENTI

SOGGETTO TECNICO:
 RFI - DIREZIONE TERRITORIALE PRODUZIONE DI FIRENZE
 S.O. INGEGNERIA

PROGETTAZIONE: MANDATARIA MANDANTI

PROGETTO DEFINITIVO
LINEA PISTOIA - LUCCA - VIAREGGIO/PISA
RADDOPPIO DELLA LINEA PISTOIA - LUCCA - PISA S.R.
TRATTA PESCIA - LUCCA

VIABILITA' INTERFERENTI
 VI20-Soppressione PL al km 39+355 sottopasso ciclo-pedonale
 Planimetria idraulica

SCALA 1:500
 Foglio 1 di 1

PROGETTO/ANNO	SOTTOPR.	LIVELLO	NOME DOC.	PROGR.OP.	FASE FUNZ.	NUMERAZ.
1346PO	S11	PD	TRVI	20	01	E002

Revis.	Descrizione	Redatto	Data	Verificato	Data	Approvato	Data	Autorizzato	Data
A	Prima emissione	G. Tardi	18/09/2018						

POSIZIONE ARCHIVIO	LINEA	SEDE TECN.	NOME DOC.	NUMERAZ.		
	L542	LO1116	TB00	10/01		
	Verificato e trasmesso	Data	Convalidato	Data	Archiviato	Data