PROGR. 0+200.00

Scavo: 50.07 mq
Rilevato: 0.00 mq
Scotico: 0.00 mq
Pavimentazione: 5.82 mq
Inerbimento: 0.00 mq
Geotessuto: 0.00 ml
Anticapillare: 0.00 mq

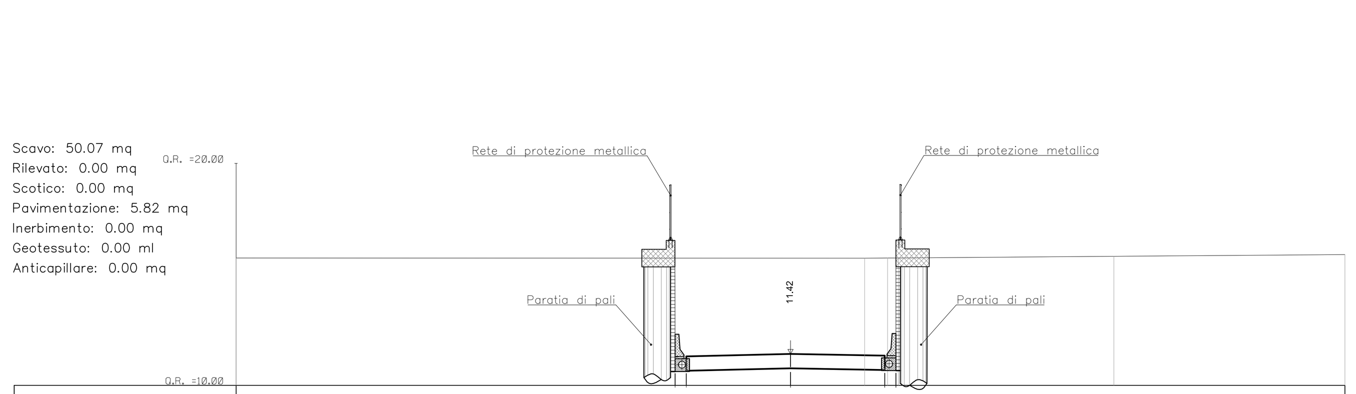

QUOTE PROGETTO	11.30 11.30 11.42 11.34 11.34
DISTANZE PROGETTO	-5.20 -4.70 0.00 4.25 4.75
DISTANZE PARZIALI	4.70 4.25
QUOTE TERRENO	15.74 15.73 15.74 15.81 15.89
DISTANZE TERRENO	25.00 3.34 4.38 14.58 25.00

PROGR. 0+300.00

Scavo: 56.90 mq
Rilevato: 0.00 mq
Scotico: 0.00 mq
Pavimentazione: 5.56 mq
Inerbimento: 0.00 mq
Geotessuto: 0.00 ml
Anticapillare: 0.00 mq

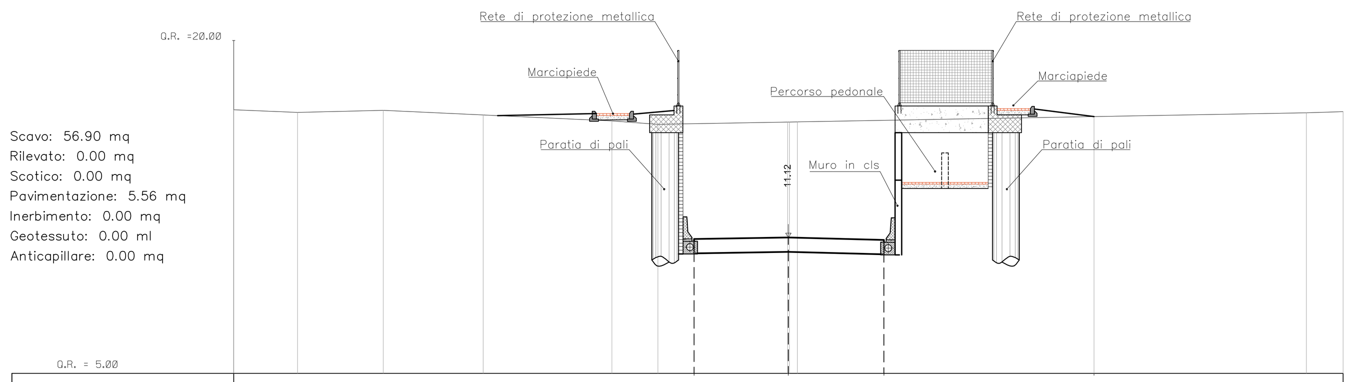

QUOTE PROGETTO	10.86 11.12 10.81 16.57
DISTANZE PROGETTO	-4.25 0.00 4.31 13.77
DISTANZE PARZIALI	4.25 4.31 7.97
QUOTE TERRENO	16.80 16.76 16.86 16.38 16.22 16.33 16.74 16.79
DISTANZE TERRENO	25.00 -22.12 -18.26 -7.96 -5.88 -0.04 23.35 25.00

PROGR. 0+398.56

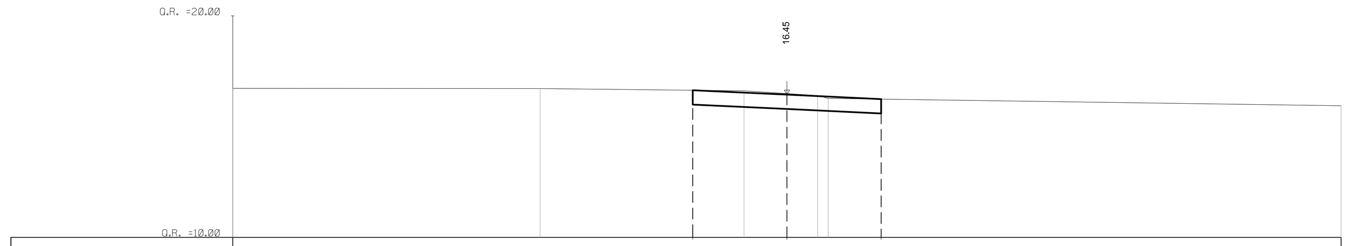

QUOTE PROGETTO	16.64 16.45 16.25
DISTANZE PROGETTO	-4.25 0.00 4.25
DISTANZE PARZIALI	
QUOTE TERRENO	16.73 16.72 16.62 16.40 15.95
DISTANZE TERRENO	25.00 -11.13 -1.94 1.38 25.00

PROGR. 0+225.00

Scavo: 76.55 mq
Rilevato: 0.00 mq
Scotico: 0.00 mq
Pavimentazione: 6.63 mq
Inerbimento: 0.00 mq
Geotessuto: 0.00 ml
Anticapillare: 0.00 mq

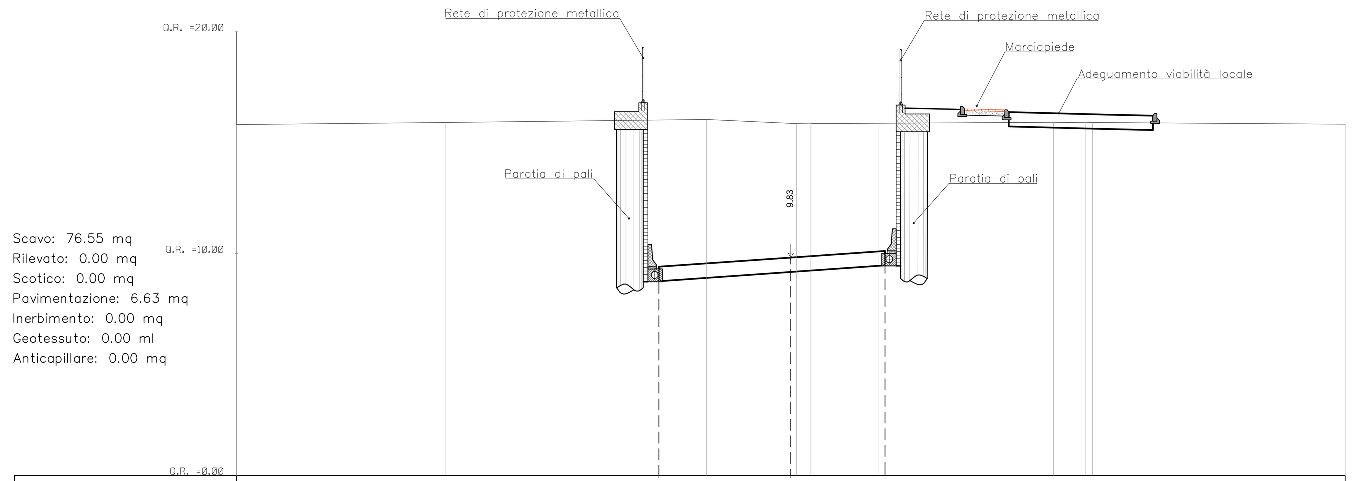

QUOTE PROGETTO	9.41 9.83 10.13
DISTANZE PROGETTO	-5.94 0.00 4.25
DISTANZE PARZIALI	5.94 4.25
QUOTE TERRENO	15.82 15.91 16.05 15.87 15.89 15.93 15.91 15.84
DISTANZE TERRENO	25.00 -15.55 -3.81 0.26 3.98 11.84 13.27 25.00

PROGR. 0+325.00

Scavo: 35.27 mq
Rilevato: 0.00 mq
Scotico: 0.00 mq
Pavimentazione: 5.99 mq
Inerbimento: 0.00 mq
Geotessuto: 0.00 ml
Anticapillare: 0.00 mq

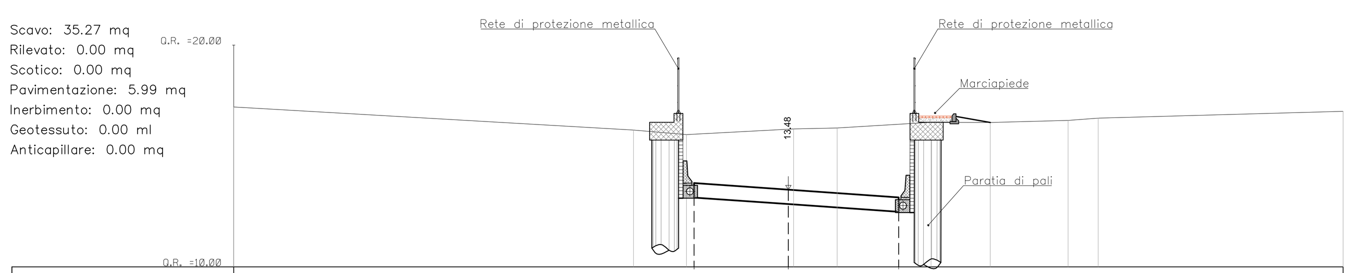

QUOTE PROGETTO	13.78 13.48 13.13
DISTANZE PROGETTO	-4.25 0.00 4.97
DISTANZE PARZIALI	4.25 4.97
QUOTE TERRENO	17.22 16.17 15.97 16.22 16.27 16.52 16.51 16.61 16.71 17.02
DISTANZE TERRENO	25.00 -6.98 -4.60 0.24 2.20 6.42 9.10 12.61 13.96 25.00

PROGR. 0+229.00

Scavo: 69.65 mq
Rilevato: 0.00 mq
Scotico: 0.00 mq
Pavimentazione: 6.75 mq
Inerbimento: 0.00 mq
Geotessuto: 0.00 ml
Anticapillare: 0.00 mq

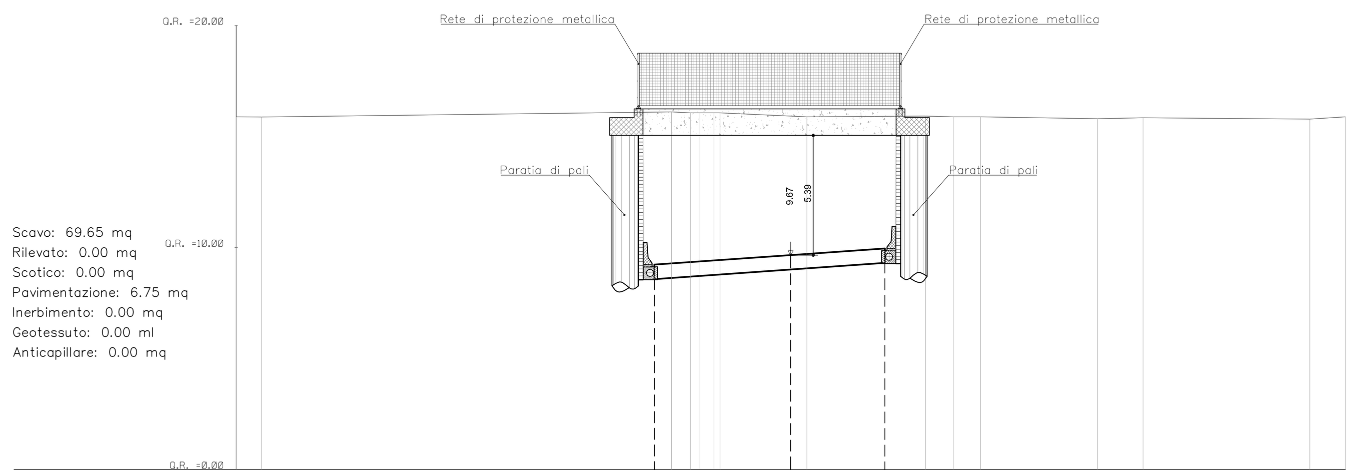

QUOTE PROGETTO	9.24 9.67 9.96
DISTANZE PROGETTO	-6.15 0.00 4.25
DISTANZE PARZIALI	6.14 4.25
QUOTE TERRENO	15.89 15.89 16.11 16.07 15.90 15.93 15.89 15.89 15.81 15.85 15.79 15.89
DISTANZE TERRENO	25.00 -23.85 -5.38 -4.10 0.72 6.07 7.32 8.55 13.82 15.88 23.39 25.00

PROGR. 0+350.00

Scavo: 24.46 mq
Rilevato: 0.00 mq
Scotico: 0.00 mq
Pavimentazione: 5.99 mq
Inerbimento: 0.00 mq
Geotessuto: 0.00 ml
Anticapillare: 0.00 mq

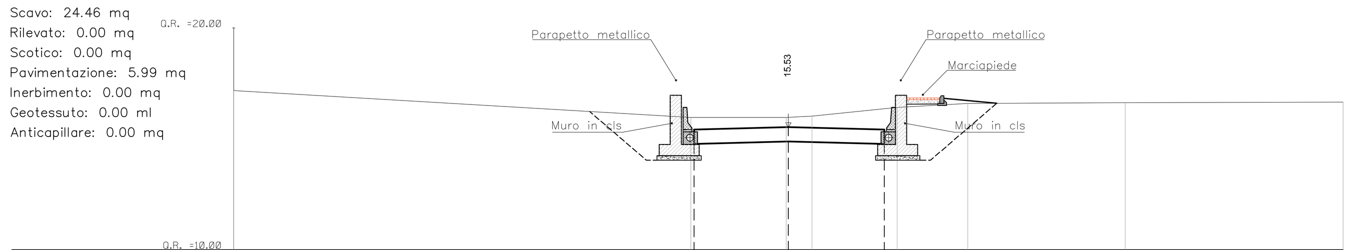

QUOTE PROGETTO	15.42 15.53 15.42
DISTANZE PROGETTO	-4.25 0.00 4.32
DISTANZE PARZIALI	4.25 4.32
QUOTE TERRENO	17.10 15.96 15.96 16.02 16.42 16.60 16.63 16.65
DISTANZE TERRENO	25.00 -4.40 -0.10 1.06 4.90 8.08 15.18 25.00

PROGR. 0+276.40

Scavo: 97.50 mq
Rilevato: 0.00 mq
Scotico: 0.00 mq
Pavimentazione: 6.40 mq
Inerbimento: 0.00 mq
Geotessuto: 0.00 ml
Anticapillare: 0.00 mq

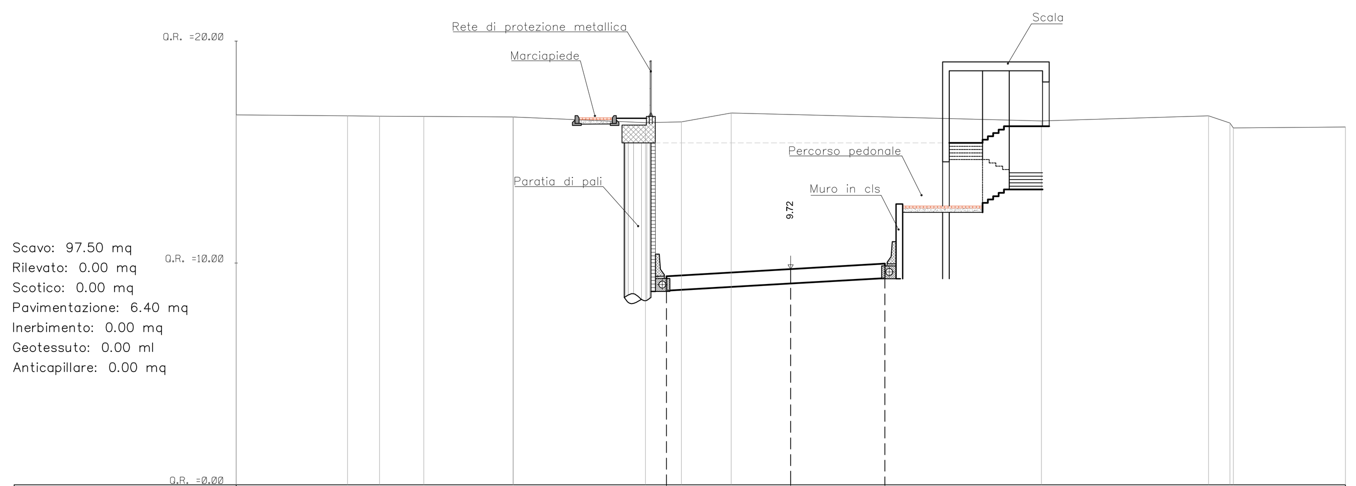

QUOTE PROGETTO	9.40 9.72 9.97
DISTANZE PROGETTO	-5.60 0.00 4.25
DISTANZE PARZIALI	5.60 4.25
QUOTE TERRENO	16.60 16.64 16.62 16.61 16.58 16.33 16.36 16.76 16.40 16.63 16.09 16.13
DISTANZE TERRENO	25.00 -19.98 -18.53 -16.54 -12.53 -6.55 -4.93 -2.69 11.30 18.83 19.95 25.00

PROGR. 0+375.00

Scavo: 24.46 mq
Rilevato: 0.00 mq
Scotico: 0.00 mq
Pavimentazione: 5.99 mq
Inerbimento: 0.00 mq
Geotessuto: 0.00 ml
Anticapillare: 0.00 mq

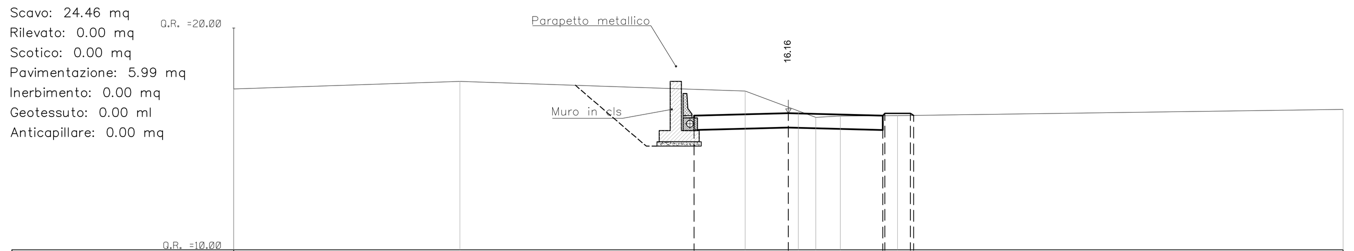

QUOTE PROGETTO	16.05 16.16 16.05 16.09 16.16 16.08
DISTANZE PROGETTO	-4.25 0.00 4.35 4.39 5.52 5.84
DISTANZE PARZIALI	4.25 4.25 1.15
QUOTE TERRENO	17.25 17.59 17.15 16.26 16.03 16.04 16.33
DISTANZE TERRENO	25.00 -14.80 -1.95 0.45 2.35 4.92 25.00

COMMITTENTE:

RFI RETE FERROVIARIA ITALIANA
GRUPPO FERROVIE DELLO STATO ITALIANE

RETE FERROVIARIA ITALIANA S.P.A.
DIREZIONE INVESTIMENTI

SOGGETTO TECNICO:
RFI - DIREZIONE TERRITORIALE PRODUZIONE DI FIRENZE
S.O. INGEGNERIA

PROGETTAZIONE: MANDATARIA: TECH PROJECT — MANDANTI: QE Quality Engineering, SGI Studio Geotecnico Italiano, ambiente s.p.a.

PROGETTO DEFINITIVO

LINEA PISTOIA - LUCCA - VIAREGGIO/PISA
RADDOPPIO DELLA LINEA PISTOIA - LUCCA - PISA S.R.
TRATTA PESCIA - LUCCA

VIABILITA' INTERFERENTI
VI21 - Soppressione PL progr 39+714,60
Via della Madonnina - Sezioni trasversali - Tav. 2

SCALA 1:200
Foglio 2 di 2

PROGETTO/ANNO	SOTTOPR.	LIVELLO	NOME DOC.	PROGR.OP.	FASE FUNZ.	NUMERAZ.
1346PO	S11	PD	TRVI	21	01	E005

Revis.	Descrizione	Redatto	Data	Verificato	Data	Approvato	Data	Autorizzato	Data
A	Prima emissione	G.Tanzi	18/09/2018						

POSIZIONE ARCHIVIO	LINEA	SEDE TECN.	NOME DOC.	NUMERAZ.
	L542	LO1116	TB00	10/01

Verificato e trasmesso	Data	Convalidato	Data	Archiviato	Data

1346-PD-S11-PD-TRVI-21-01-E005_A.DWG