
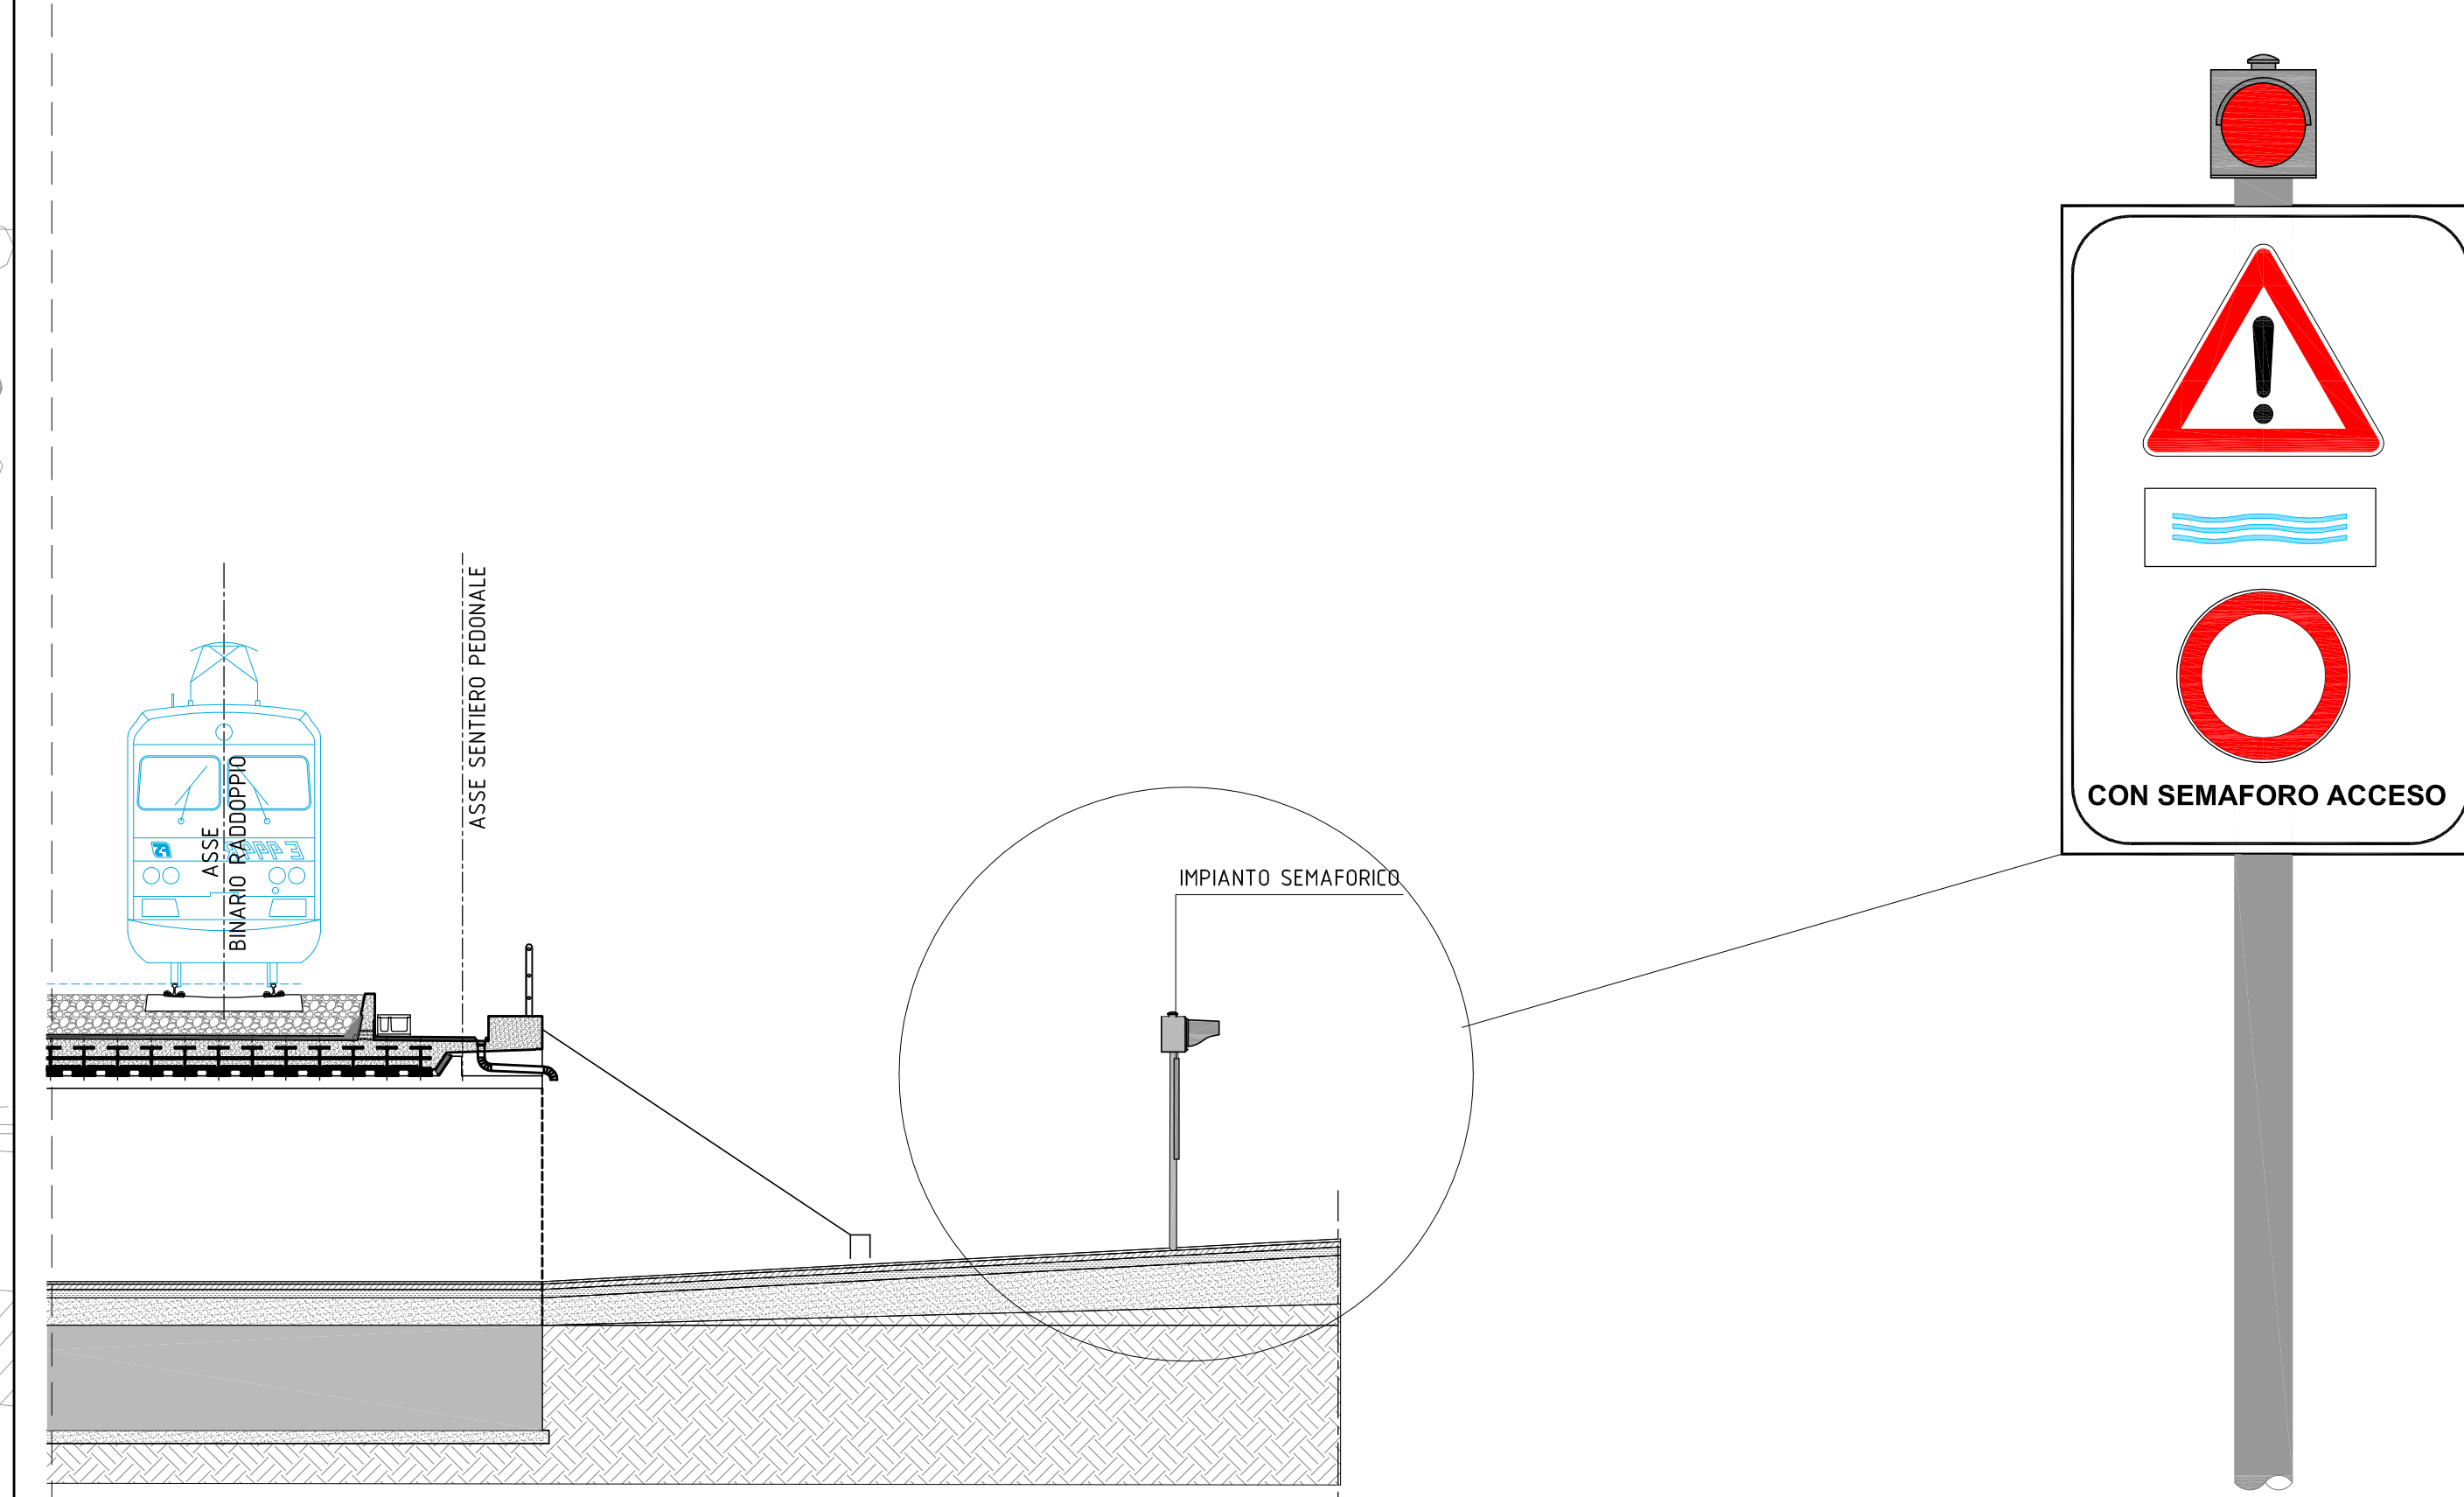
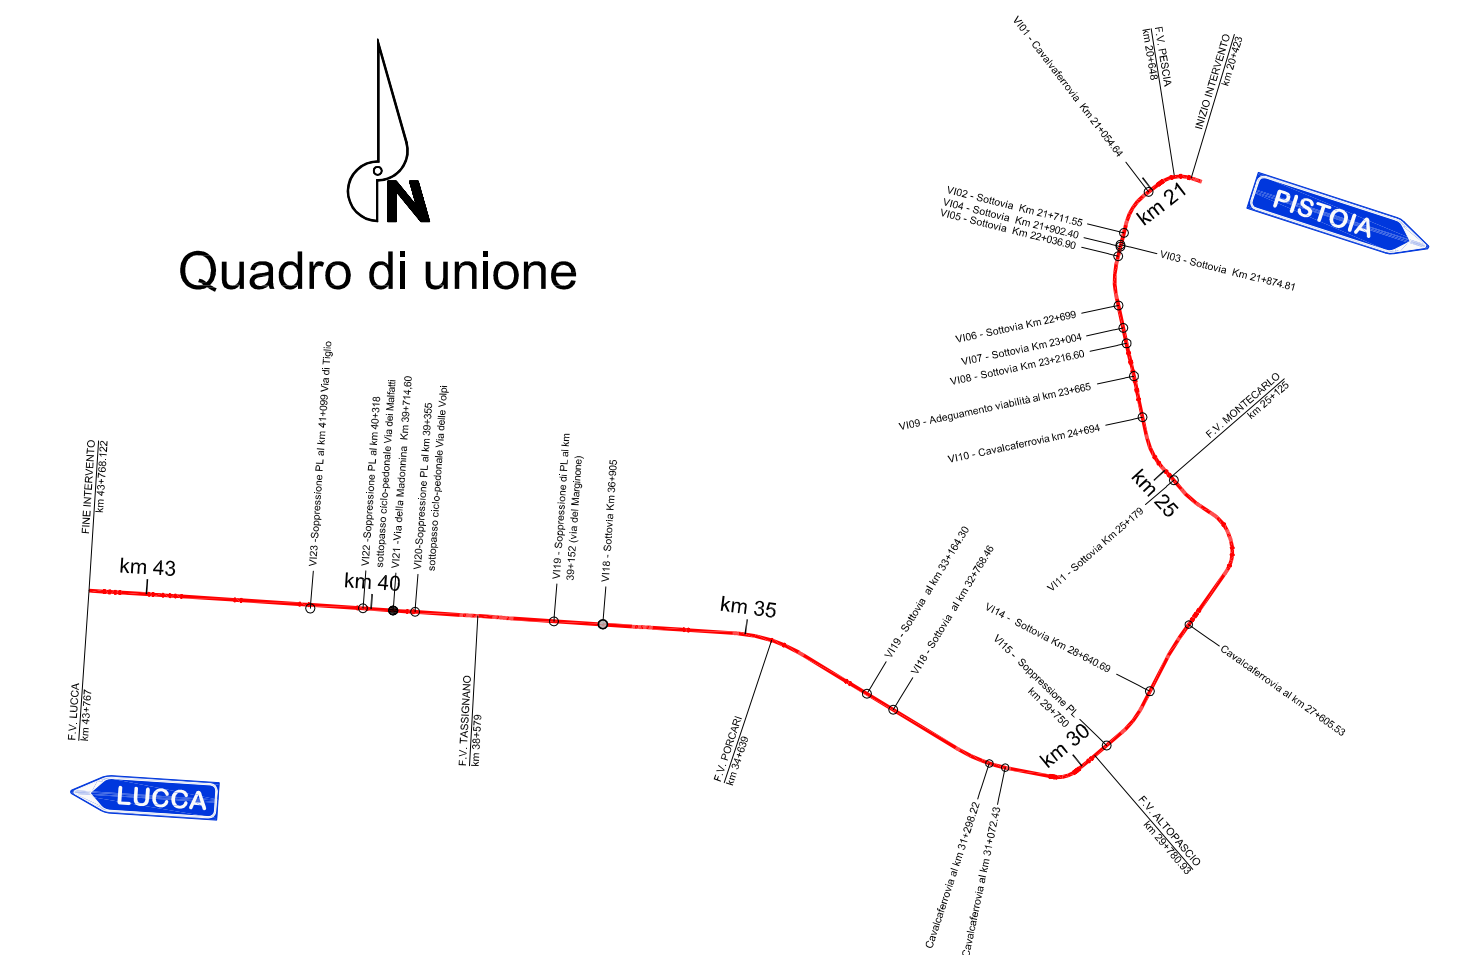


- LEGGENDA:
- COLLETTORE IN PEAD
 - CANALETTA BEOLATA
 - CONDOTTA DI SCARICO IN PRESSIONE
 - CADITOIA
 - POZZETTO
 - SCARICO IMPALCATO
 - CAVALCAFOSSO
 - FOSSO DI GUARDIA
 - DIREZIONE ACQUA FOSSI DI GUARDIA
 - CUNETTA FRANCESE
-
- SISTEMA DI POMPAGGIO
 - GENERATORE ELETTRICO

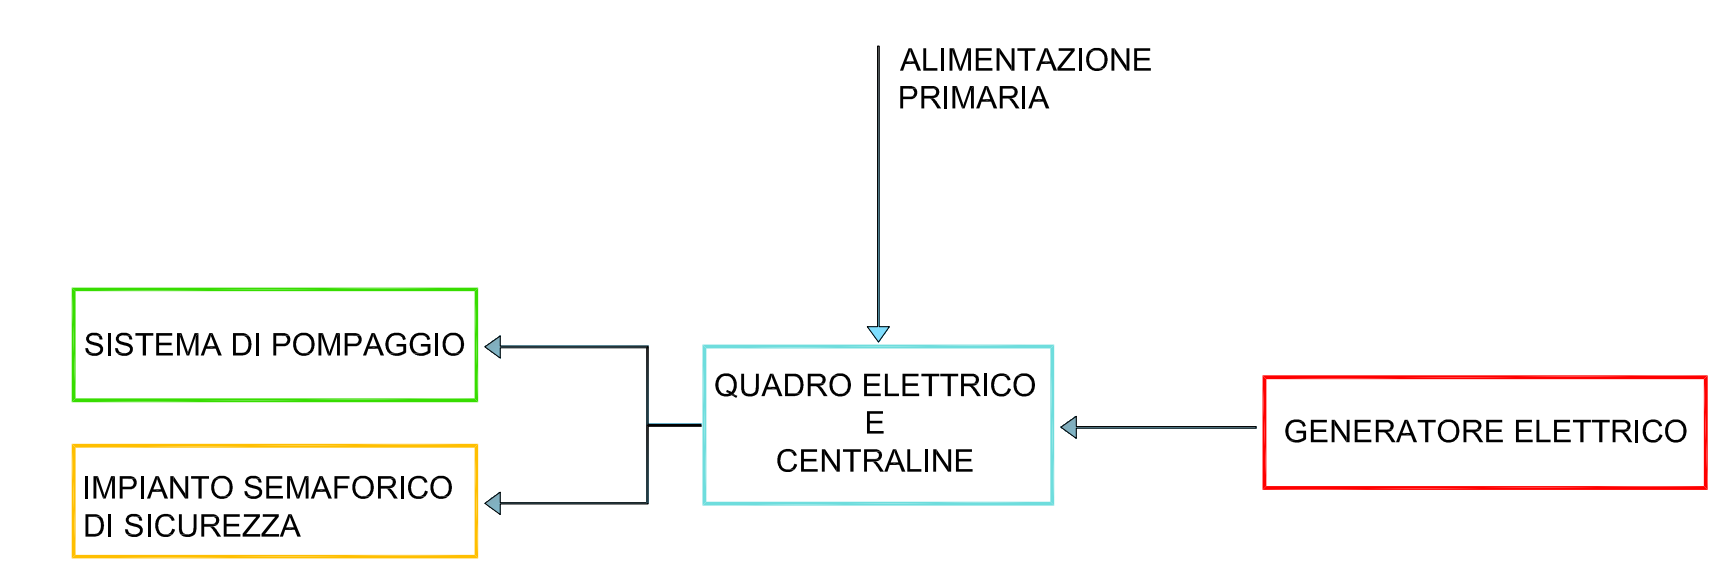

COMMITTENTE: **RFI - FERROVIARIA ITALIANA**
GRUPPO FERROVIE DELLO STATO ITALIANO
RETE FERROVIARIA ITALIANA S.P.A.
DIREZIONE INVESTIMENTI

SOGGETTO TECNICO: RFI - DIREZIONE TERRITORIALE PRODUZIONE DI FIRENZE
S.O. INGEGNERIA

PROGETTAZIONE: MANDATARIA MANDANTI

PROGETTO DEFINITIVO

LINEA PISTOIA - LUCCA - VIAREGGIO/PISA
RADDOPPIO DELLA LINEA PISTOIA - LUCCA - PISA S.R.
TRATTA PESCIA - LUCCA

VIABILITA' INTERFERENTI
VI21 - Soppressione PL progr 39+714,60
Via della Madonna - Planimetria idraulica

SCALA VARIE
Foglio 1 di 1

PROGETTO/ANNO	SOTTOPR.	LIVELLO	NOME DOC.	PROG.OP.	FASE FUNZ.	NUMERAZ.
1346PO	S11	PD	TRV1	21	01	E008

Rev.	Descrizione	Redatto	Data	Verificato	Data	Approvato	Data	Autizzato	Data
A	Prima emissione	CT/mt	10/03/10						

POSIZIONE ARCHIVIO

LINEA	SEDE TECN.	NOME DOC.	NUMERAZ.
L542	L01116	TB00	10/01

Verificato e trasmesso	Data	Convalidato	Data	Archiviato	Data

1346-PO-S11-PP-TRV1-21-01-E008.A3V3