



NUMERO SEZIONE	0	25	50	75	100	125	150	175	200	225	250	275	300	325	350	375	400	425	450	475	500	525	550	575	600	625	650	675					
QUOTE PROGETTO	15.100	15.137	15.157	15.174	15.187	15.195	15.199	15.138	15.137	15.136	15.135	15.134	15.133	15.132	15.131	15.130	15.129	15.128	15.127	15.126	15.125	15.124	15.123	15.122	15.121	15.120	15.119	15.118	15.117				
QUOTE TERRENO	15.099	15.138	15.161	15.174	15.180	15.182	15.183	15.184	15.185	15.186	15.187	15.188	15.189	15.190	15.191	15.192	15.193	15.194	15.195	15.196	15.197	15.198	15.199	15.200	15.201	15.202	15.203	15.204	15.205				
ETTOMETRICHE	0+000.00	0+023.34	0+025.00	0+028.48	0+047.06	0+055.77	0+075.00	0+098.07	0+108.00	0+118.00	0+130.00	0+150.00	0+175.00	0+200.00	0+225.00	0+250.00	0+275.00	0+300.00	0+325.00	0+350.00	0+375.00	0+400.00	0+425.00	0+450.00	0+475.00	0+500.00	0+525.00	0+550.00	0+575.00	0+600.00	0+625.00	0+650.00	0+675.00
DIST. PARZIALI	0.00	12.34	1.66	3.48	18.94	8.71	22.93	20.93	11.93	12.00	20.00	20.00	25.00	25.00	25.00	25.00	25.00	25.00	25.00	25.00	25.00	25.00	25.00	25.00	25.00	25.00	25.00	25.00	25.00	25.00	25.00	25.00	
PROGRESSIVE	0.00	12.34	14.00	17.48	36.42	45.19	68.12	89.05	100.98	112.98	132.98	152.98	177.98	202.98	227.98	252.98	277.98	302.98	327.98	352.98	377.98	402.98	427.98	452.98	477.98	502.98	527.98	552.98	577.98	602.98	627.98	652.98	677.98
SOPRAELEVAZIONE	-2.50% -2.50%																																
ANDAMENTO PLANIMETRICO	L 12.34 Lc 16.34 R=25.00 Lc 27.22 A=27.00 L 16.08 A=53.00 Lc 23.81 R=118.00 Lc 65.50 A=56.00 Lc 26.58 L 46.39 A=85.00 Lc 43.79 R=118.00 Lc 112.33 A=85.00 Lc 43.79 L 73.61 A=53.00 Lc 37.44 R=75.00 Lc 37.38 A=53.00 Lc 37.44 L 6.23																																

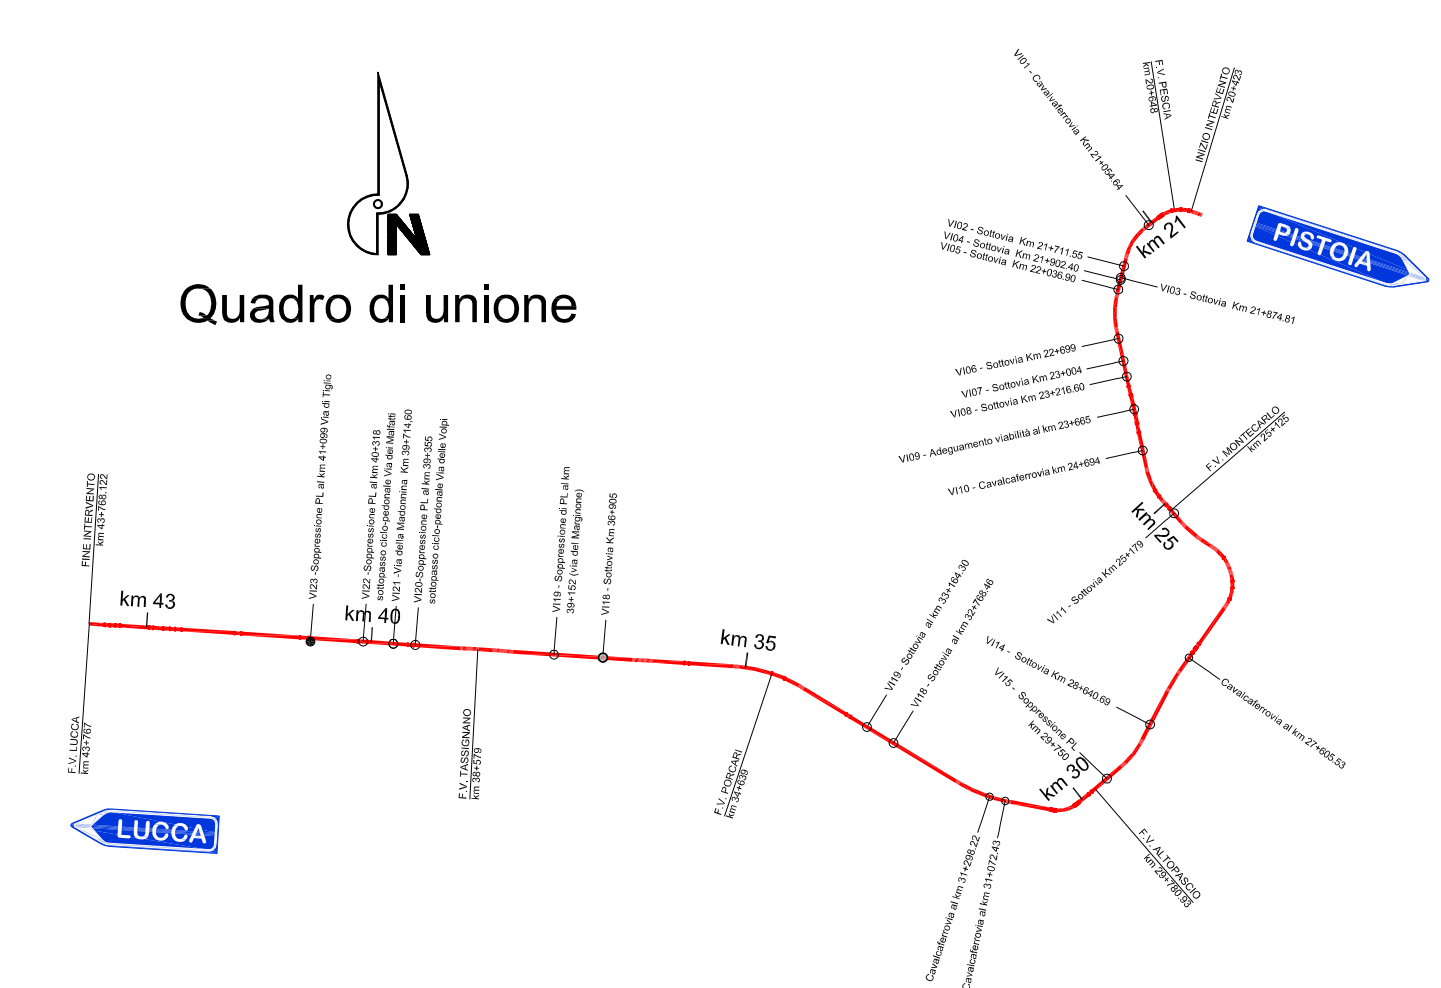

COMMITTENTE:

RFI - DIREZIONE TERRITORIALE PRODUZIONE DI FIRENZE
 DIREZIONE INVESTIMENTI

SOGGETTO TECNICO:
 RFI - DIREZIONE TERRITORIALE PRODUZIONE DI FIRENZE
 S.O. INGEGNERIA

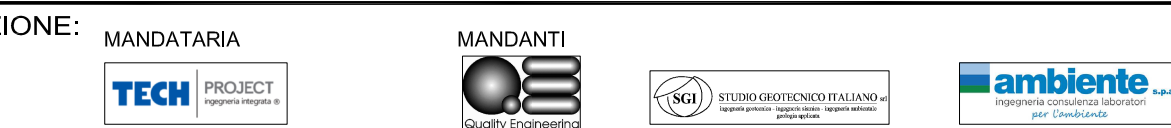PROGETTAZIONE: MANDATARIA


PROGETTO DEFINITIVO
LINEA PISTOIA - LUCCA - VIAREGGIO/PISA
RADDOPPIO DELLA LINEA PISTOIA - LUCCA - PISA S.R.
 TRATTA PESCIA - LUCCA

VIABILITA' INTERFERENTI
 VI23 Soppressione PL al km 41+099 (via di Tiglio)
 Profilo Longitudinale
 SCALA 1:1000/100
 Foglio 1 di 1

PROGETTO/ANNO: 1346PO SOTTOPR. LIVELLO: S11 PD NOME DOC. TRVI NUMERAZ. PROGR.OP. FASE FUNZ. NUMERAZ. 23 01 E003

Rev.	Descrizione	Redatto	Data	Verificato	Data	Approvato	Data	Autizzato	Data
A	Prima emissione	CT	10/03/10						

POSIZIONE ARCHIVIO	LINEA	SEDE TECN.	NOME DOC.	NUMERAZ.
	L542	L0116	TB00	10/01
	Verificato e trasmesso	Data	Consigliato	Data
			Archiviato	Data