

Comune di Capannori
 Servizio alla città
 Ufficio Urbanistica e Ambiente


Piazza A.Moro 1 - 55012 Capannori (LU) tel. 0583-4281 www.comune.capannori.lu.it

REGOLAMENTO URBANISTICO
 Variante Generale adottata con Delibera C.C. n° 11 del 20/03/2014
 approvata con Delibera C.C. n°69 del 27/11/2015

QUADRO CONOSCITIVO

Stato di utilizzo delle aree produttive Tav. E
NORD
Scala 1:10.000

Sindaco	Assessora Urbanistica
Luca Menesini	Silvia Maria Amadel
Garante della Comunicazione	Dott. Giuseppe Marianetti
Progettista	Responsabile del Procedimento
Arch. Michele Nucci	Arch. Stefano Modena
Gruppo di Progettazione interno	Collaboratori Esterne
Geom. Giovanni Del Frate Arch. Silvia Giorgi Dott.ssa Alessia Pieraccini Arch. Valeria Timpanidis	Studio di Geologia Barsanti Sani e Associati Consorzio di Bonifica 1 Toscana Nord Dott.ssa Antonella Grazzini Dott.ssa Alessandra Sani

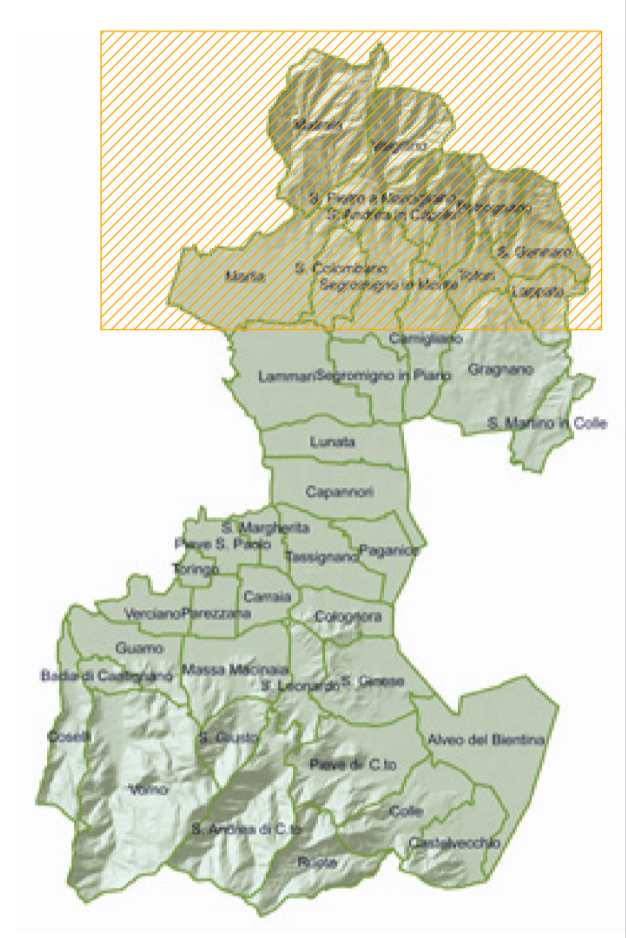

Legenda

- limiti comunali
- limite utoe
- aree di saturazione produttiva da RU
- aree utilizzate fuori destinazione RU
- degrado irreversibile
- aree non impegnate
- aree utilizzate a servizi
- aree non attive
- aree produttive di completamento da RU

Aree di potenziale disturbo acustico

- siti sensibili
- 200mt da aree impegnate
- 200mt da aree di saturazione
- 200mt da aree di completamento

