


**QUADRO CONOSCITIVO**

**Sistemi Insediativi**      Tav. F  
 NORD  
 scala 1:10.000

Sindaco	Assessora Urbanistica
<b>Luca Menesini</b>	<b>Silvia Amadei</b>
Garante della Comunicazione	<b>Dott. Giuseppe Marianetti</b>
Progettista	Responsabile del Procedimento
<b>Arch. Michele Nucci</b>	<b>Arch. Stefano Modena</b>
Gruppo di Progettazione interno	Collaboratori Esterne
Geom. Giovanni Del Frate Arch. Silvia Giorgi Dott.ssa Alessia Pieraccini Arch. Valeria Timpanidis	Studio di Geologia Barsanti Sani e Associati Consorzio di Bonifica 1 Toscana Nord Dott.ssa Antonella Grazzini Dott.ssa Alessandra Sani

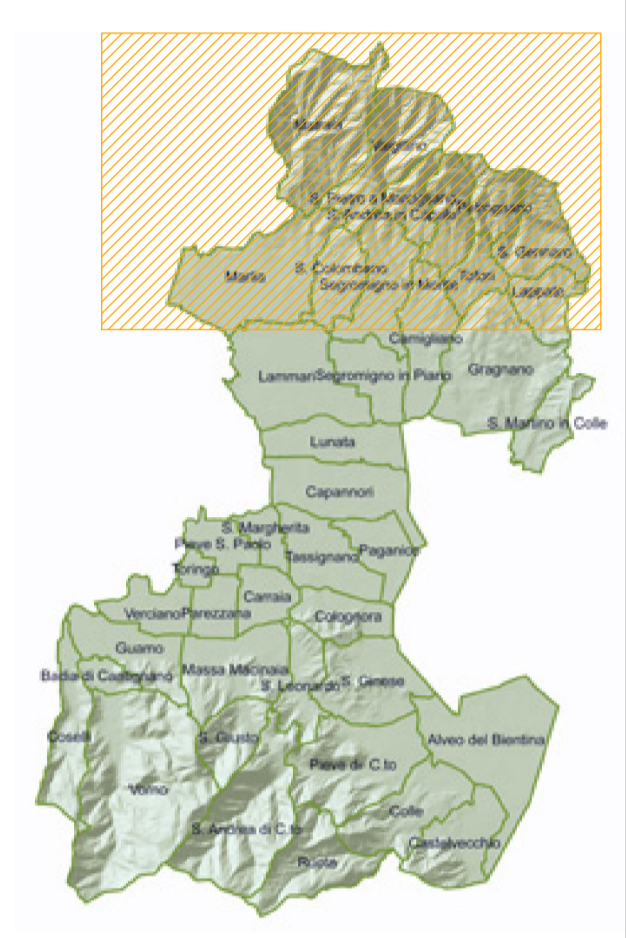

**ANALISI DEL SISTEMA INSEDIATIVO**

**CENTRALITA'**

**ELEMENTI DI CENTRALITA' PUNTUALE**

strade ad alta concentrazione commerciale     

servizio (poste, farmacie ecc)     

civile (scuole, sedi amministrative ecc.)     

religiose     

attrezzature sportive     

verde pubblico     

centri commerciali     

**INSEDIAMENTI ED AGGREGAZIONI EDILIZIE CON IMPIANTO RICONOSCIBILE**

**CENTRI URBANI**

Villa storica     

Attività produttiva     

Complessi rurali di origine storica     

Complessi rurali di origine storica di nuova individuazione     

**AREE DI MARGINE AGLI INSEDIAMENTI**

**SISTEMA DEL TESSUTO INSEDIATIVO**

Margine a centro urbano     

Edificato di formazione recente     

Edificato di origine rurale     

**SISTEMA DEI VUOTI**

Discontinuità insediativa     

Area agricola interna     

Varco di continuità ecologica     

