


LEGENDA

PUNTI DI MONITORAGGIO			
Simbolo	Descrizione	Simbolo	Descrizione
	ASU - ACQUE SUPERFICIALI		RUC - RUMORE CANTIERE
	ASU_C - ACQUE SUPERFICIALI CANTIERE		RUV - RUMORE VIABILITA' DI CANTIERE
	ASO - ACQUE SOTTERRANEE		RUL - RUMORE FRONTE AVANZAMENTO LAVORI
	ASO_C - ACQUE SOTTERRANEE CANTIERE		RUF - RUMORE TRANSITO FERROVIARIO
	SUO - SUOLO E SOTTOSUOLO		VIC - VIBRAZIONE CANTIERE
	VEG - VEGETAZIONE		VIL - VIBRAZIONE FRONTE AVANZAMENTO LAVORI
	FAU - FAUNA		VIF - VIBRAZIONE TRANSITO FERROVIARIO
	PAE - PAESAGGIO		ATC - ATMOSFERA FRONTI
			ATL - ATMOSFERA FRONTI AVANZAMENTO LAVORI

FASE DI MONITORAGGIO			
Simbolo	Descrizione	Simbolo	Descrizione
	ANTE OPERAM		CORSO D'OPERA
	POST OPERAM		

VIABILITA'		CANTIERI	
	AUTOSTRADE E TANGENZIALI		AREE DI CANTIERE BASE
	VIABILITA' ORDINARIA IMPIGATA DAI MEZZI DI CANTIERE		AREE DI CANTIERE OPERATIVO
	PISTA DI CANTIERE		AREE DI STOCCAGGIO
			AREE DI DEPOSITO TERRE DA SCAVO
			ACCESSI ALLE AREE DI CANTIERE

KEY-PLAN

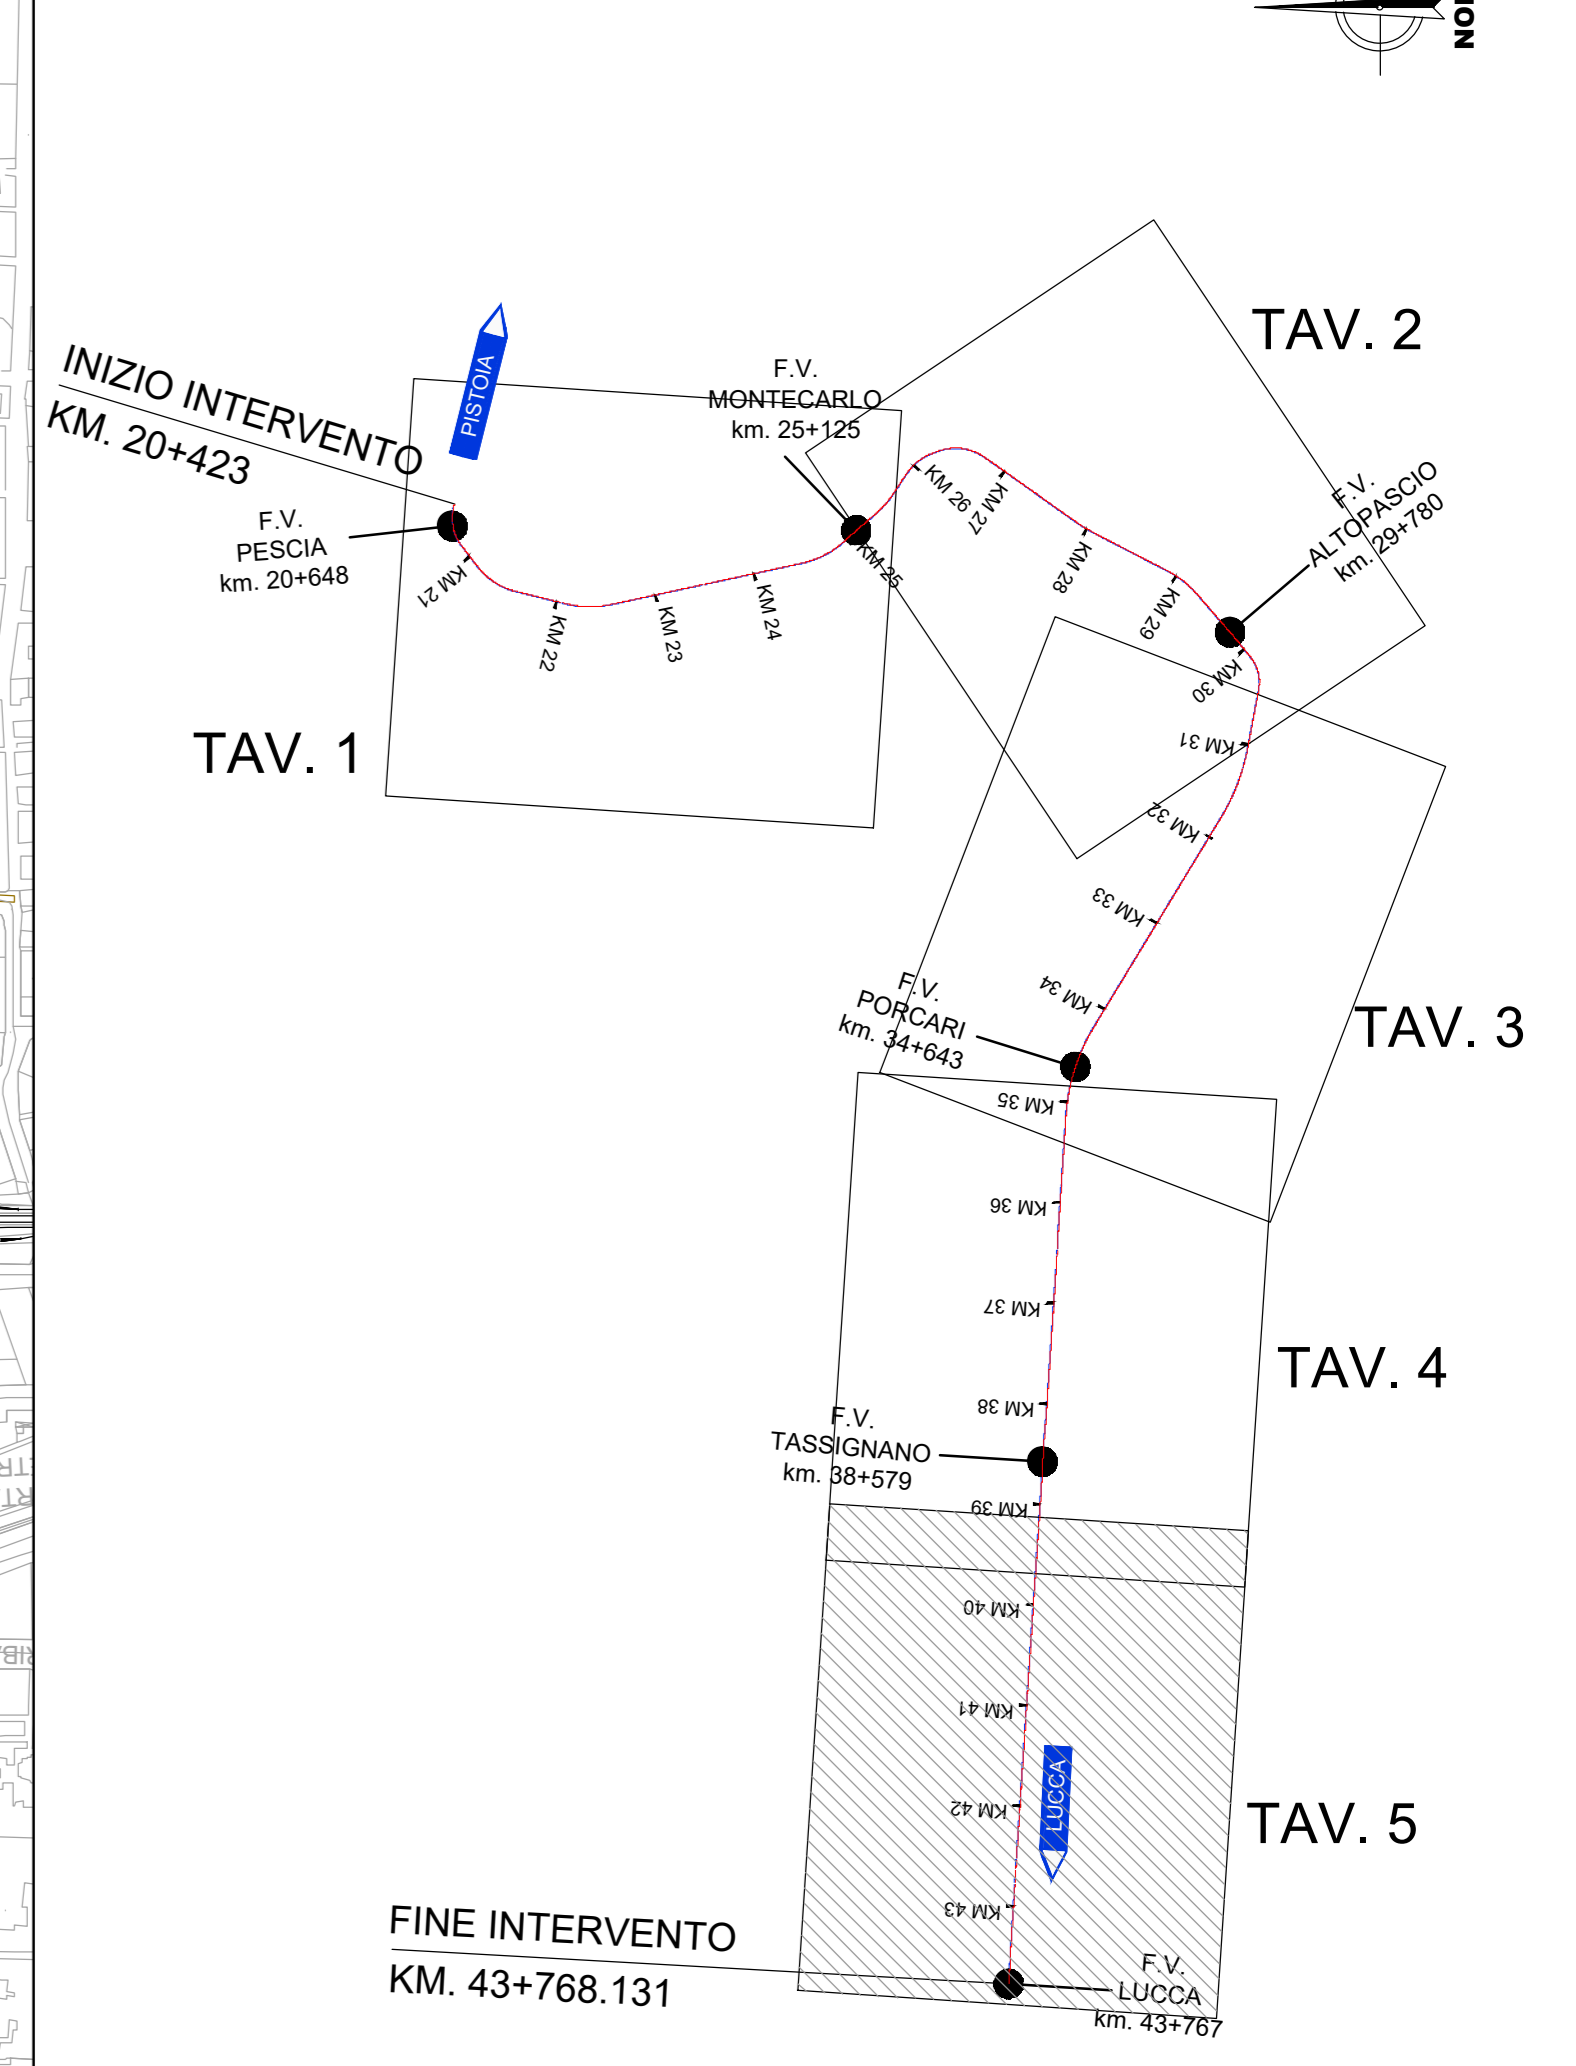

COMMITTENTE:
RETE FERROVIARIA ITALIANA S.P.A.
 DIREZIONE INVESTIMENTI

SOGGETTO TECNICO:
 RFI - DIREZIONE TERRITORIALE PRODUZIONE DI FIRENZE
 S.O. INGEGNERIA

PROGETTAZIONE: MANDATARIA

PROGETTO DEFINITIVO
 LINEA PISTOIA - LUCCA - VIAREGGIO/PISA
 RADDOPPIO DELLA LINEA PISTOIA - LUCCA - PISA S.R.
 TRATTA PESCIA - LUCCA

14 - AMBIENTE
 PIANO DI MONITORAGGIO AMBIENTALE
 Planimetria localizzazione punti di monitoraggio

PROGETTO/ANNO	SOTTOPR.	LIVELLO	NOME DOC.	PROG.D.P.	FASE FUNZ.	NUMERAZ.	SCALA
1346PO	S11	P0	TSM A	00	01	E046	1:5000

Rev.	Descrizione	Redatto	Data	Verificato	Data	Approvato	Data	Autorizzato	Data
A	Prima Emissione	G. Tani	18/09/2018						

POSIZIONE ARCHIVIO	LINEA	SEDE TECN.	NOME DOC.	NUMERAZ.
	1346	11	TSM A	001