



# BARRIERE DI CANTIERE

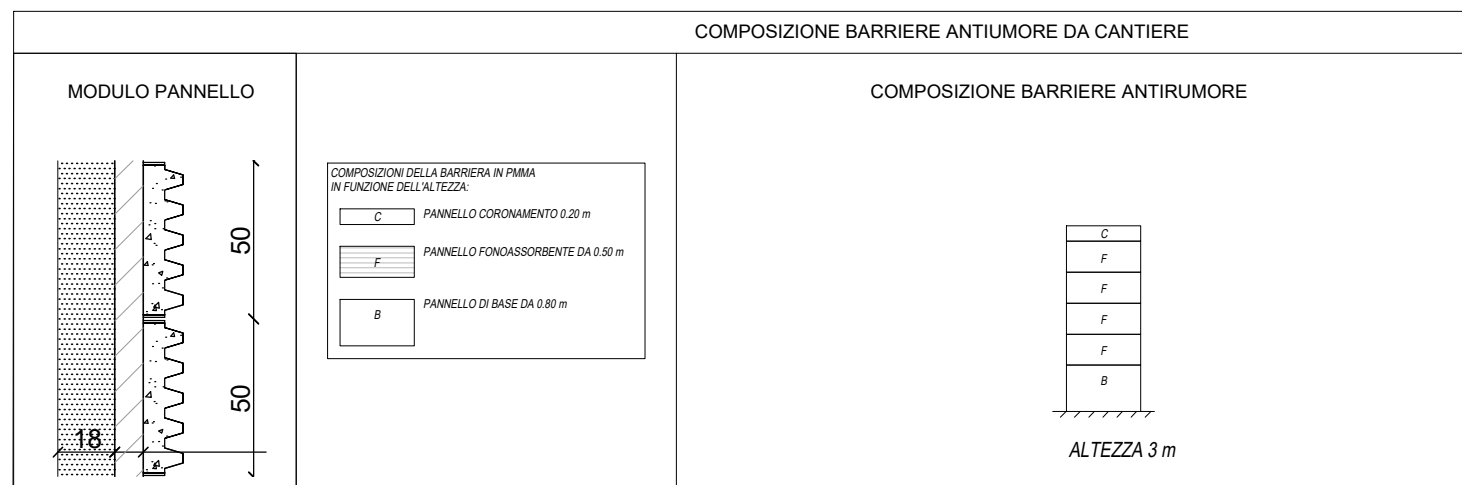

SEZIONE TIPOLOGICA MURO

TIPOLOGICO BARRIERA ANTIRUMORE h=3m

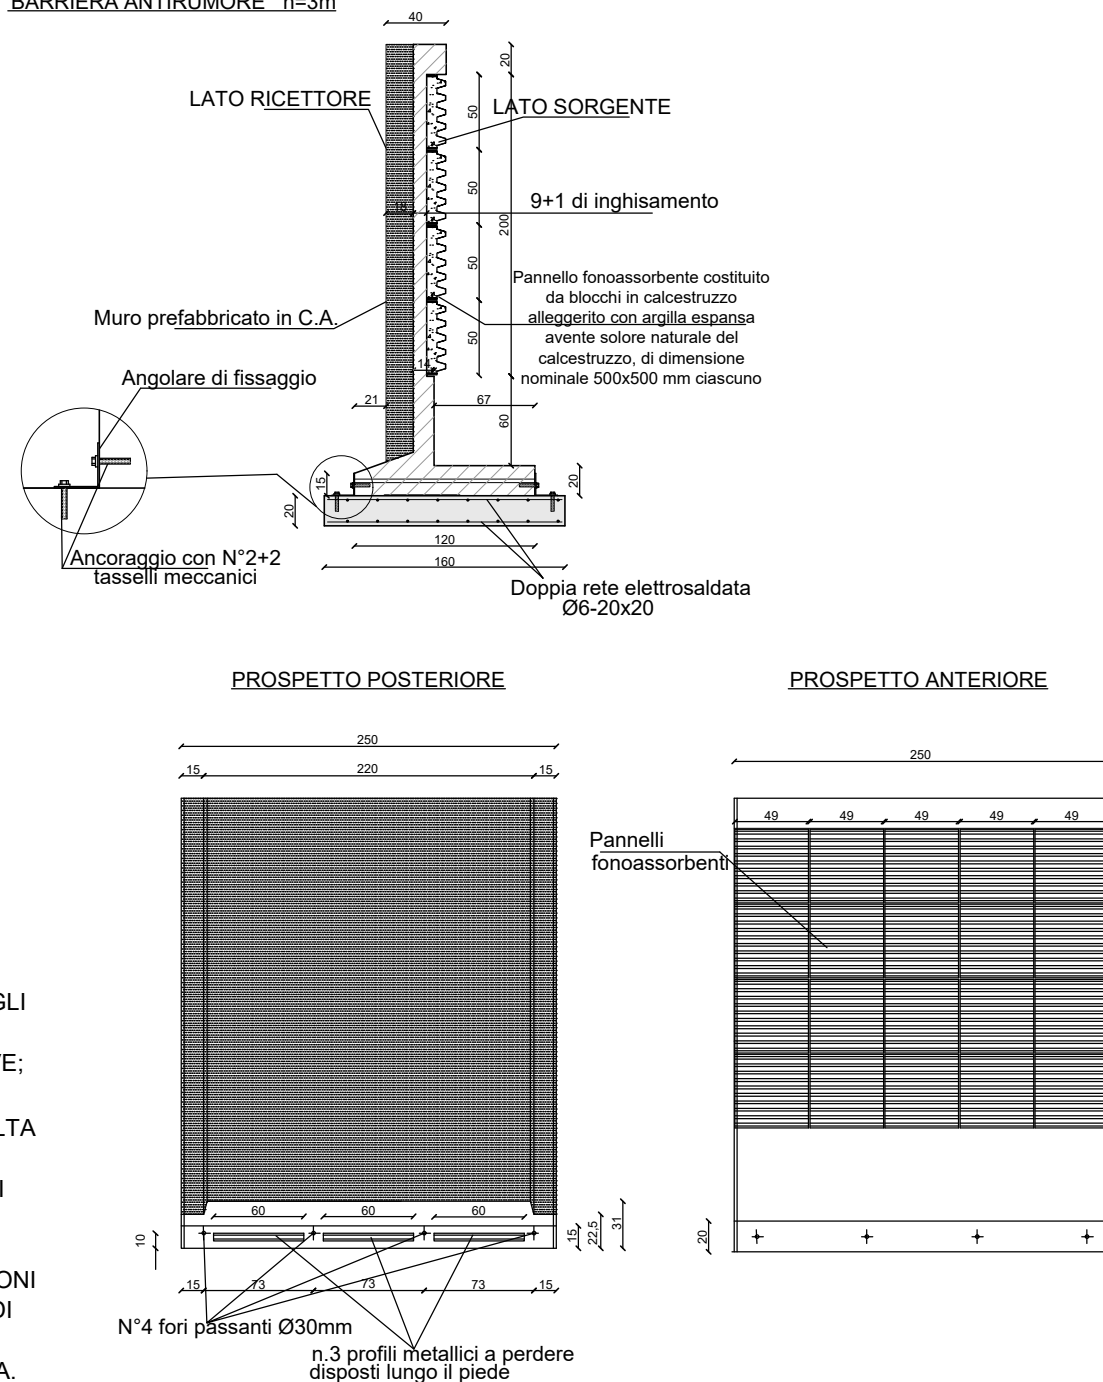

## NOTA BENE:

LE DIMENSIONI DEI PANNELLI E LE RELATIVE CONNESSIONI AI MONTANTI RIPORTATE SUGLI ELABORATI GRAFICI SONO PURAMENTE INDICATIVE; SARÀ CURA E ONERE DELL'APPALTATORE, UNA VOLTA DEFINITO IL PRODUTTORE, FORNIRE LE VERIFICHE DEGLI STESSI CONFORMEMENTE A QUANTO INDICATO NELLE SUDDETTE PRESCRIZIONI E FORNIRNE GLI ELABORATI DI DETTAGLIO PRIMA DELLA LORO MESSA IN OPERA.

COMMITTENTE:



**RETE FERROVIARIA ITALIANA S.P.A.**  
DIREZIONE INVESTIMENTI

SOGGETTO TECNICO:

**RFI - DIREZIONE TERRITORIALE PRODUZIONE DI FIRENZE**  
S.O. INGEGNERIA

PROGETTAZIONE:

MANDATARIA



MANDANTI



## PROGETTO DEFINITIVO

**LINEA PISTOIA - LUCCA - VIAREGGIO/PISA**  
**RADDOPPIO DELLA LINEA PISTOIA - LUCCA - PISA S.R.**  
**TRATTA PESCIA - LUCCA**

## 16 - CANTIERIZZAZIONE

Tipologico barriera antirumore/antipolvere di cantiere

SCALA -  
Foglio 1 di 1

PROGETTO/ANNO	SOTTOPR.	LIVELLO	NOME DOC.	PROGR.OP.	FASE FUNZ.	NUMERAZ.
1 3 4 6 P O	S 1 1	P D	T R C A	0 0	0 1	E 0 1 0

Revis.	Descrizione	Redatto	Data	Verificato	Data	Approvato	Data	Autorizzato	Data
A	Prima emissione	G. Tanzi	18/09/2018						

POSIZIONE ARCHIVIO

LINEA  
L 5 4 2

SEDE TECN.  
L 0 1 1 1 6

NOME DOC.  
T B 0 0

NUMERAZ.  
1 0 / 0 1

Verificato e trasmesso	Data	Convalidato	Data	Archiviato	Data

1346-PO-S11-PD-TRCA-00-01-E001.dwg