


QUADRO D'UNIONE

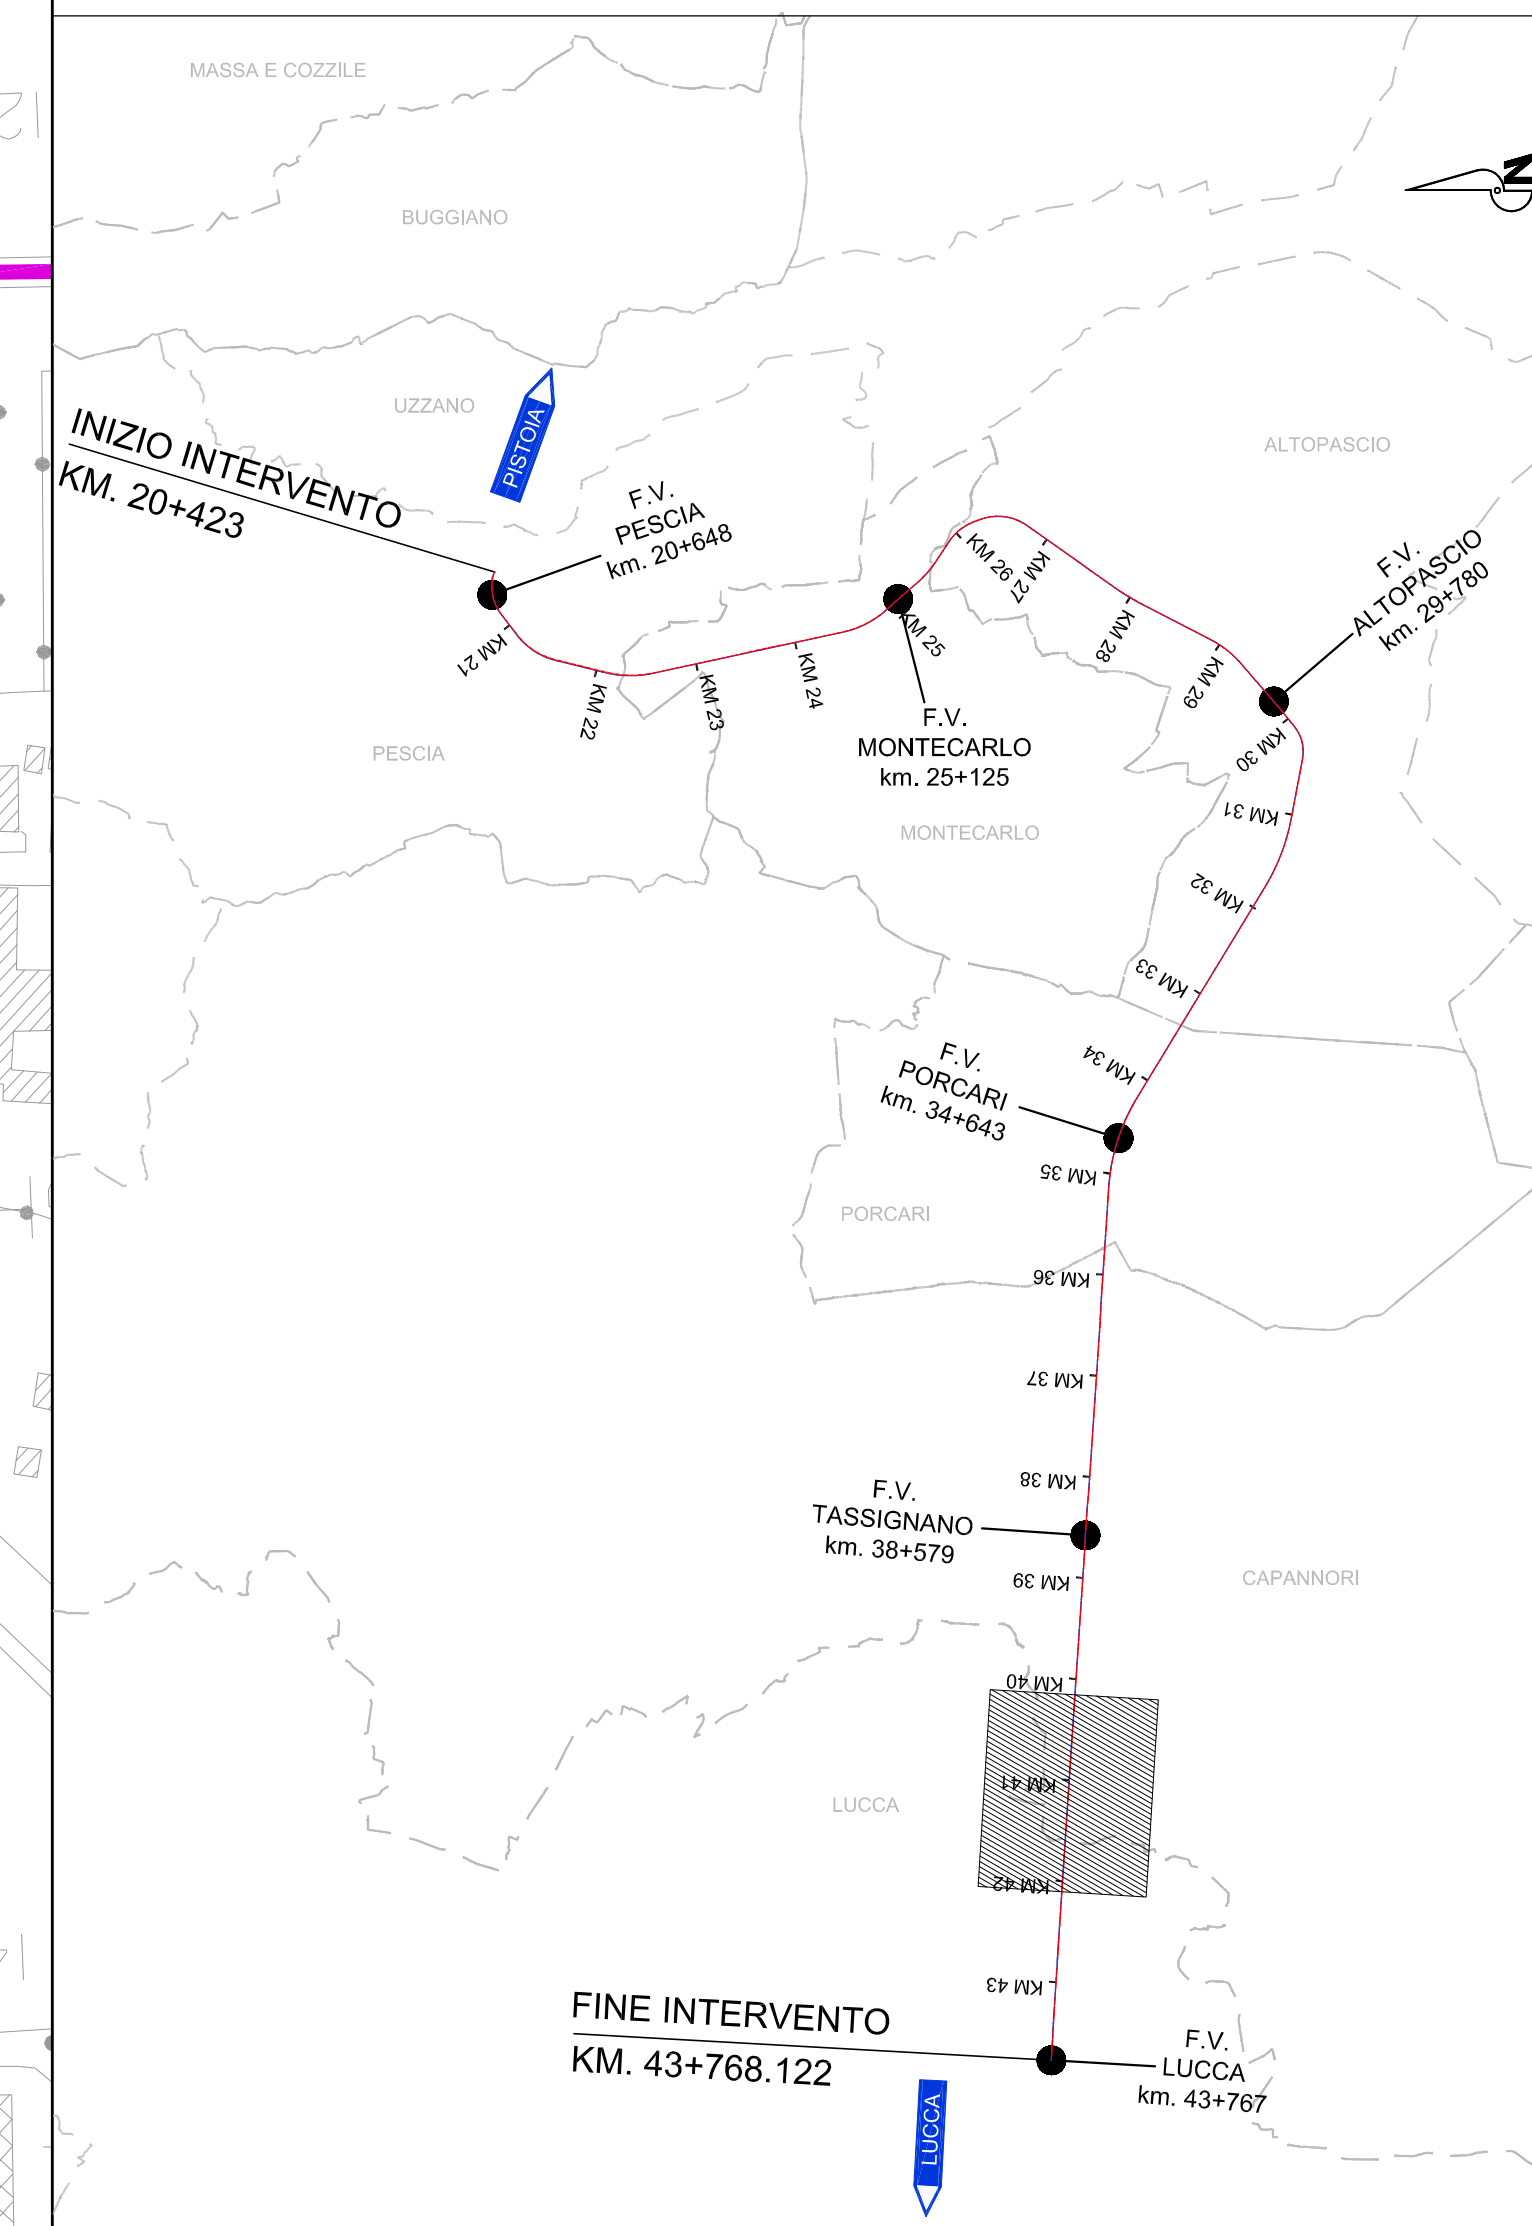

- LEGENDA**
- PROGETTO**
 - PROGETTO LINEA FERROVIARIA PESCIA - LUCCA
 - NUOVA VIABILITA' CONNESSA ALLE OPERE IN PROGETTO
 - AREE DI LAVORO**
 - AREE DI LAVORO OPERE CIVILI
 - DEMOLIZIONI PREVISTE DAL PROGETTO
 - VIABILITA'**
 - AUTOSTRADE E TANGENZIALI
 - VIABILITA' ORDINARIA IMPIEGATA DAI MEZZI DI CANTIERE
 - PISTA DI CANTIERE
 - P.L. ESISTENTI DA ELIMINARE
 - CANTIERI**
 - AREE DI CANTIERE BASE
 - AREE DI CANTIERE OPERATIVO
 - AREE DI STOCCAGGIO
 - AREE DI DEPOSITO TERRE DA SCAVO
 - ACCESSI ALLE AREE DI CANTIERE

COMMITTENTE: **RETE FERROVIARIA ITALIANA S.P.A.**
DIREZIONE INVESTIMENTI

SOGGETTO TECNICO: RFI - DIREZIONE TERRITORIALE PRODUZIONE DI FIRENZE
S.O. INGEGNERIA

PROGETTAZIONE: MANDATARIA MANDANTI

PROGETTO DEFINITIVO

LINEA PISTOIA - LUCCA - VIAREGGIO/PISA
RADDOPPIO DELLA LINEA PISTOIA - LUCCA - PISA S.R.
TRATTA PESCIA - LUCCA

CANTIERIZZAZIONE
Planimetria aree e viabilità di cantiere
Tav.13

SCALA: 1:2000
Foglio 13 di 14

PROGETTO/ANNO	SOTTOPR.	LIVELLO	NOME DOC.	PROGR.OP.	FASE FUNZ.	NUMERAZ.
1346PO	S11	PD	TRCA	00	01	E019

Rev.	Descrizione	Redatto	Data	Verificato	Data	Approvato	Data	Autizzato	Data
A	Prima emissione	G.Toni	10/03/19						

POSIZIONE ARCHIVIO	LINEA	SEDE TECN.	NOME DOC.	NUMERAZ.
	L542	L0116	TB00	10701