


CO4
CANTIERE OPERATIVO CO4
SUPERFICIE: 21052 m²

LEGENDA

- G GUARDIOLA
- U UFFICI
- M MAGAZZINO
- O OFFICINA
- L VASCA LAVAGGIO RUOTE
- P PARCHEGGIO AUTOMEZZI
- P2 PARCHEGGIO MEZZI DI LAVORO
- S SPOGLIATOIO
- WC SERVIZI IGIENICI
- AREA DI STOCCAGGIO
- RECINZIONE E CANCELLO DI ACCESSO
- VIABILITA' ORDINARIA
- PISTE DI CANTIERE
- EDIFICI DA DEMOLIRE

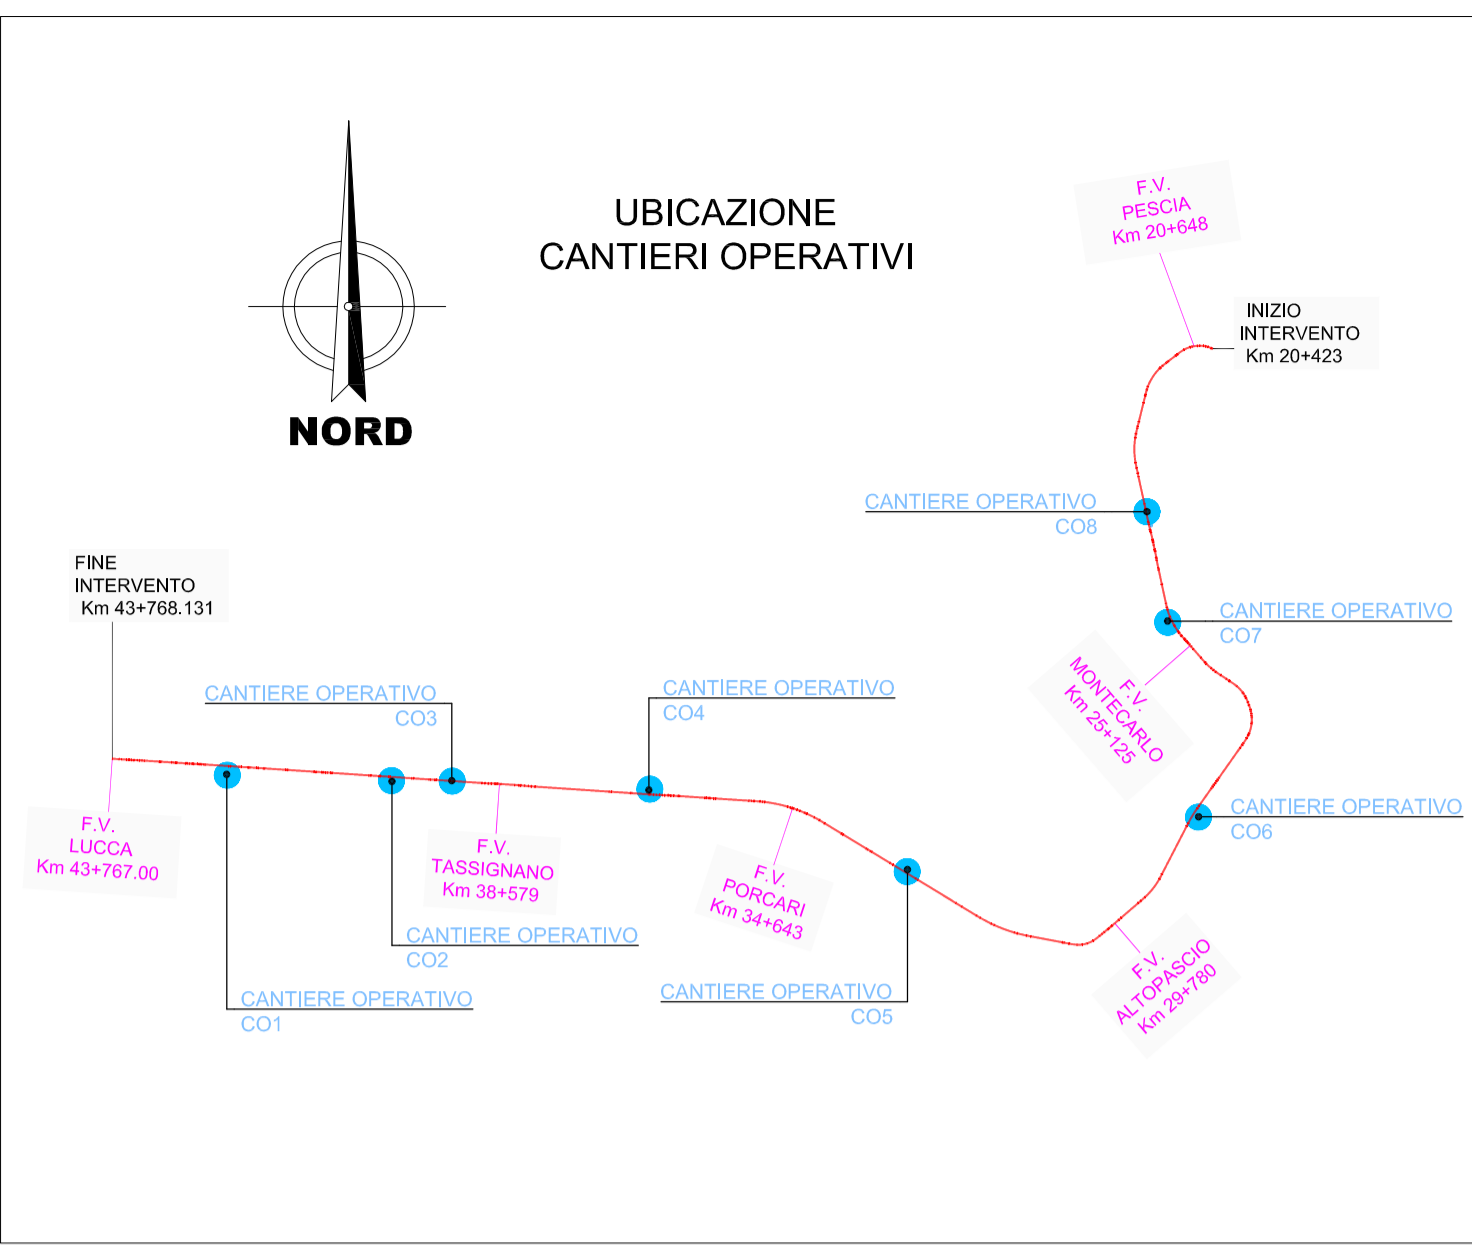

SUPERFICI CANTIERI OPERATIVI

CO1:	9402 m ²
CO2:	9765 m ²
CO3:	2000 m ²
CO4:	21052 m ²
CO5:	66422 m ²
CO6:	7989 m ²
CO7:	1832 m ²
CO8:	7440 m ²

COMMITTENTE:
RETE FERROVIARIA ITALIANA S.P.A.
 DIREZIONE INVESTIMENTI

SOGGETTO TECNICO:
 RFI - DIREZIONE TERRITORIALE PRODUZIONE DI FIRENZE
 S.O. INGEGNERIA

PROGETTAZIONE: MANDATARIA

PROGETTO DEFINITIVO
LINEA PISTOIA - LUCCA - VIAREGGIO/PISA
RADDOPPIO DELLA LINEA PISTOIA - LUCCA - PISA S.R.
TRATTA PESCIA - LUCCA

16 - CANTIERIZZAZIONE
 Layout cantiere operativo 4
 SCALA: 1:500
 Foglio 1 di 1

PROGETTO/ANNO	SOTTOPR.	LIVELLO	NOME DOC.	PROGR.OP.	FASE FUNZ.	NUMERAZ.
1346	PO	S11	PD TRCA	00	01	E028

Revis.	Descrizione	Redatto	Data	Verificato	Data	Approvato	Data	Autorizzato	Data
A	Prima emissione	G. Tarsi	18/09/2018						

POSIZIONE ARCHIVIO	LINEA	SEDE TECN.	NOME DOC.	NUMERAZ.		
	L542	L01116	TB00	10701		
	Verificato e trasmesso	Data	Convalidato	Data	Archiviato	Data