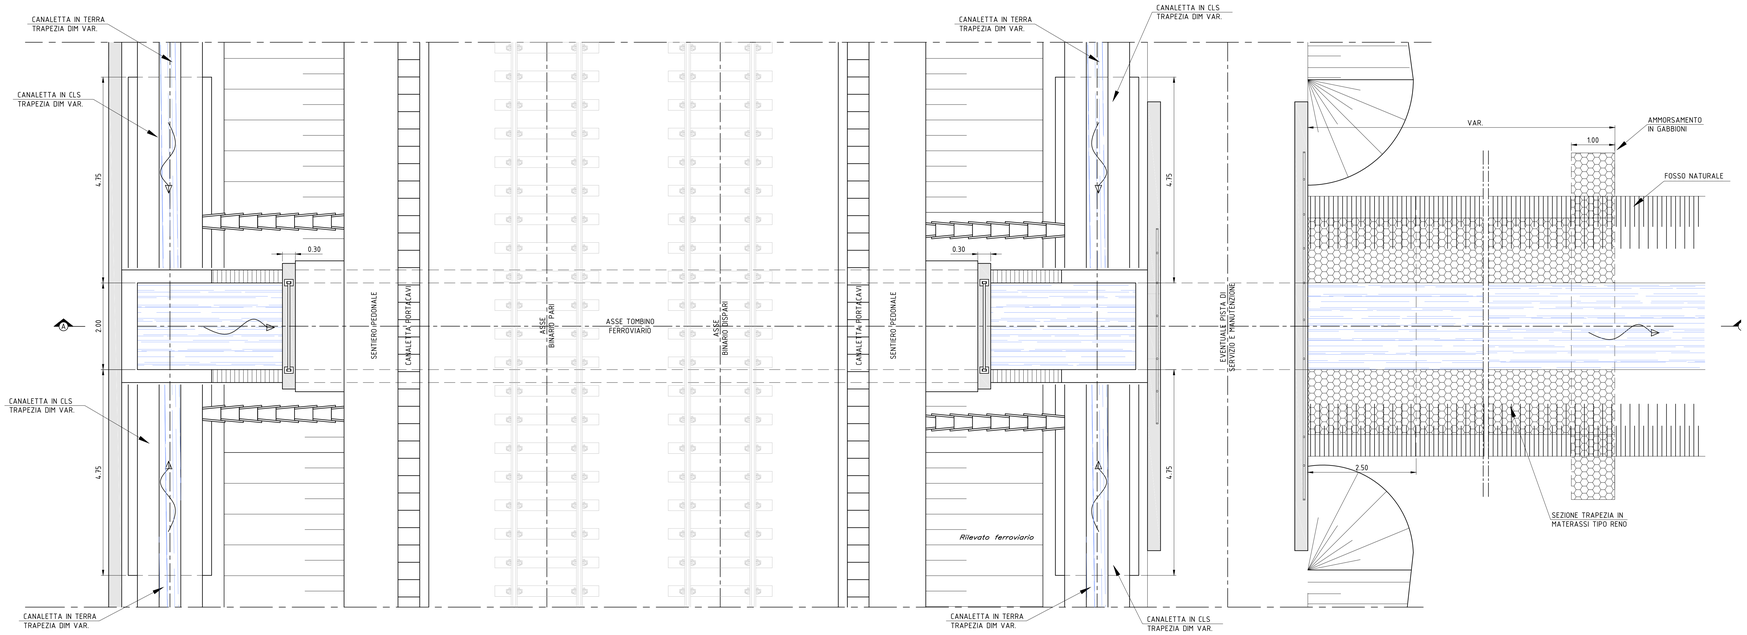

PLANIMETRIA

SCALA 1:50

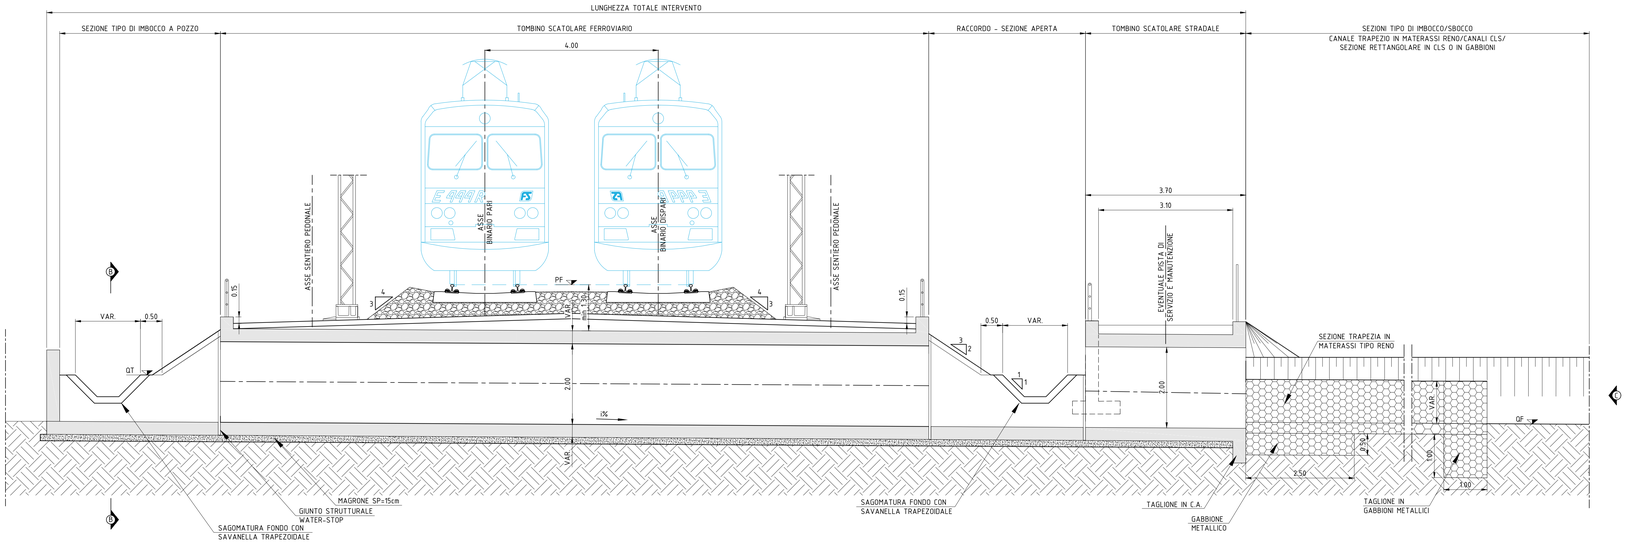

SEZIONE TRASVERSALE "A-A"

SCALA 1:50

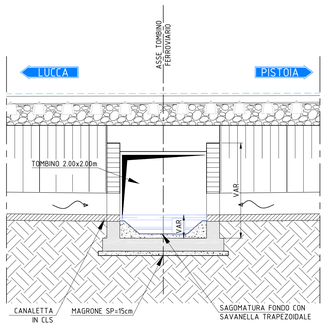

SEZIONE "B-B"

SCALA 1:50

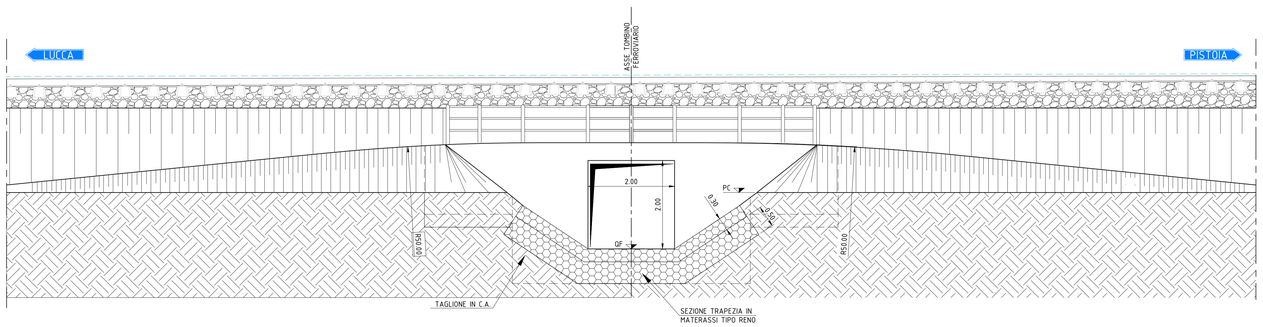

VISTA DA "C"

CALCESTRUZZO	
Secondo EN206 - CNR UNI 11104	
MAGRO PER SOTTOFONDAZIONI	
Classe	C12/15
Classe di esposizione	X0
TOMBINI	
Classe	C 30 / 37
Classe di esposizione	XA1
CUNETTE E CANALETTE	
Classe	C 25 / 30
Classe di esposizione	XC2
COPRIFERRO NOMINALE* per elevazioni Cnom=40.0 mm	
COPRIFERRO NOMINALE* per fondazioni Cnom=40.0 mm	
*EN 1992-1-1 par. 4.4.1	
ACCIAIO PER C.A.	
Secondo NTC 2018 (DM 17/01/2018)	
Tipo B450C fyk= 450 MPa	

INCIDENZE ARMATURE	
STRUTTURA	Incidenza (kg/m³)
Canali	100.0
Tombini	120.0

COMMITTENTE:

RFI RETE FERROVIARIA ITALIANA
GRUPPO FERROVIE DELLO STATO ITALIANE

RETE FERROVIARIA ITALIANA S.P.A.
DIREZIONE INVESTIMENTI

SOGGETTO TECNICO:
RFI – DIREZIONE TERRITORIALE PRODUZIONE DI FIRENZE
S.O. INGEGNERIA

PROGETTAZIONE: MANDATARIA
TECH PROJECT

MANDANTI
Quality Engineering
ICMQ
ambiente

PROGETTO DEFINITIVO

LINEA PISTOIA - LUCCA - VIAREGGIO/PISA
RADDOPPIO DELLA LINEA PISTOIA - LUCCA - PISA S.R.
TRATTA PESCIA - LUCCA

6 - INTERFERENZE IDRAULICHE

Tombini scatolari
Pianta, prospetto, sezioni e carpenterie

SCALA 1:50
Foglio 1 di 1

PROGETTO/ANNO	SOTTOPR.	LIVELLO	NOME DOC.	PROGR.OP.	FASE FUNZ.	NUMERAZ.
1346PO	S11	PD	TGIN	00	01	E005

Revis.	Descrizione	Redatto	Data	Verificato	Data	Approvato	Data	Autorizzato	Data
A	Prima Emissione	G. Tanzi	18/09/2018						

POSIZIONE ARCHIVIO	LINEA	SEDE TECN.	NOME DOC.	NUMERAZ.
	L542	L01116	TB00	10/01

Verificato e trasmesso	Data	Convalidato	Data	Archiviato	Data

1346-PO-S11-PD-TGIN-00-01-E005.dwg