




PIANTA STATO DI FATTO E DEMOLIZIONI SCALA 1:200

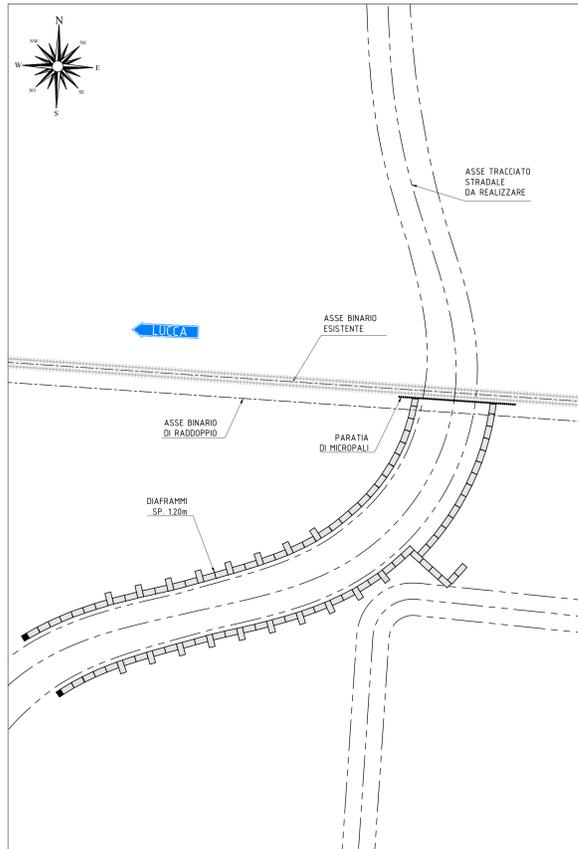


FASE 1
1.1 - REALIZZAZIONE PARATA MICROPALI
REGIME DI ESECUZIONE DEI LAVORI: INTERRUZIONE NOTTURNA
1.2 - REALIZZAZIONE DIAFRAMMI LATO SUD
REGIME DI ESECUZIONE DEI LAVORI: PROTEZIONE DEL CANTIERE CON AGENTE DI COPERTURA TRAMITE ATWS

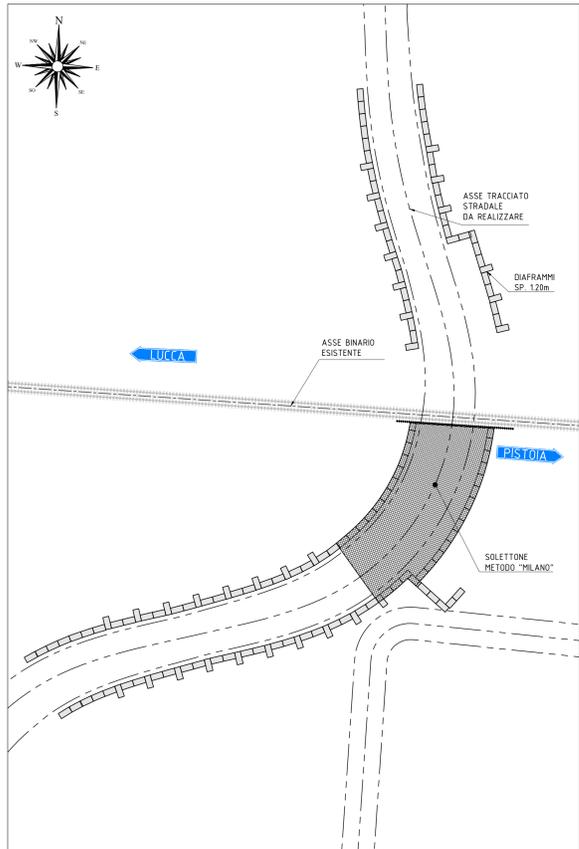


FASE 2
2.1 - SCAVO TRA I DIAFRAMMI LATO SUD PER REALIZZAZIONE VIABILITA' VEICOLARE
2.2 - REALIZZAZIONE SOLETTONE METODO "MILANO"
2.3 - REALIZZAZIONE DIAFRAMMI LATO NORD
REGIME DI ESECUZIONE DEI LAVORI: PROTEZIONE DEL CANTIERE CON AGENTE DI COPERTURA TRAMITE ATWS

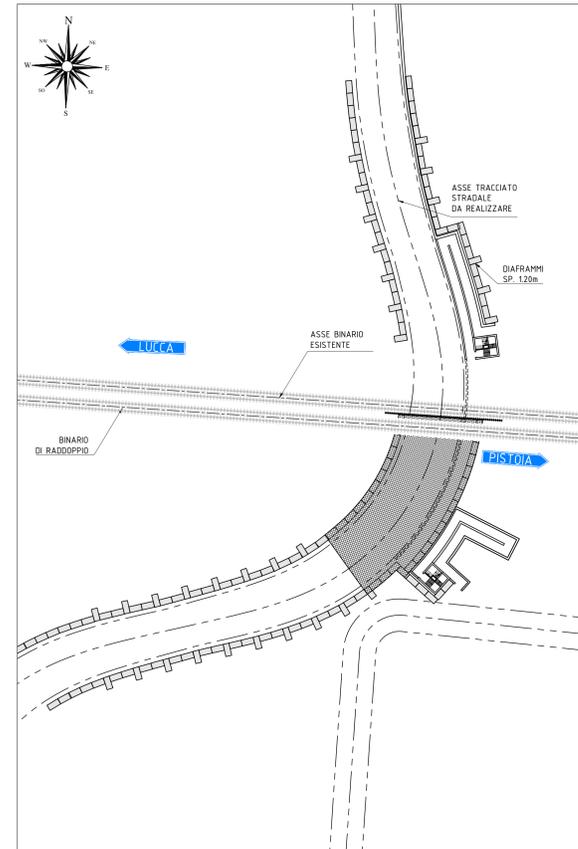


FASE 3
3.1 - INSTALLAZIONE E MESSA IN FUNZIONE DEL BINARIO DI RADDOPPIO
3.2 - REALIZZAZIONE DELLE RAMPE PEDONALI E DELLE SCALINATE
REGIME DI ESECUZIONE DEI LAVORI: PROTEZIONE DEL CANTIERE CON AGENTE DI COPERTURA TRAMITE ATWS

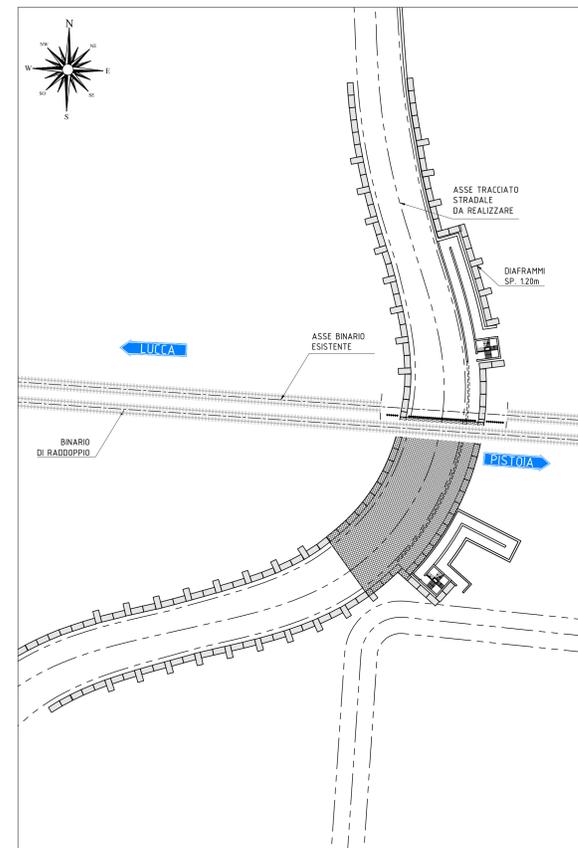

FASE 4
4.1 - INTERUZIONE DEL BINARIO ESISTENTE
REGIME DI ESECUZIONE DEI LAVORI: PROTEZIONE DEL CANTIERE CON AGENTE DI COPERTURA TRAMITE ATWS
4.2 - COMPLETAMENTO DEI DIAFRAMMI LATO NORD
REGIME DI ESECUZIONE DEI LAVORI: INTERRUZIONE NOTTURNA

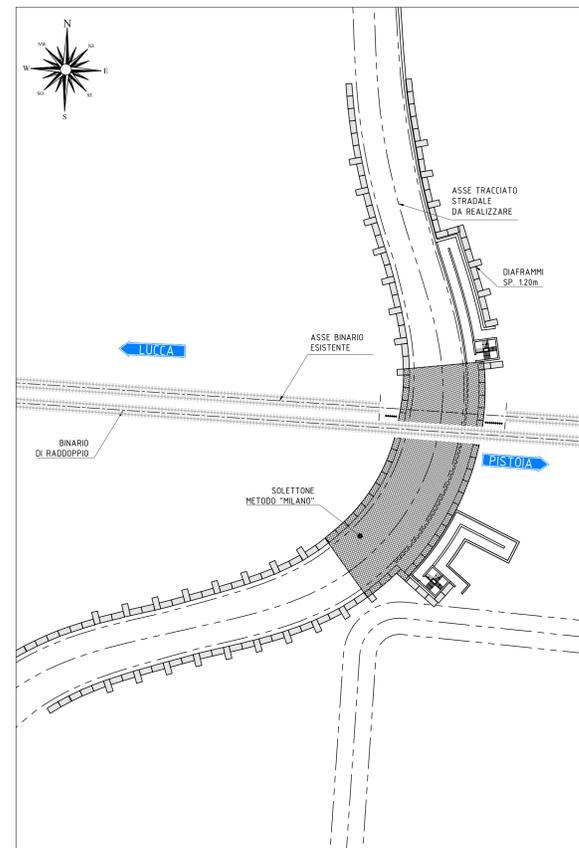

FASE 5
5.1 - REALIZZAZIONE SOLETTONE METODO "MILANO"
REGIME DI ESECUZIONE DEI LAVORI: PROTEZIONE DEL CANTIERE CON AGENTE DI COPERTURA TRAMITE ATWS

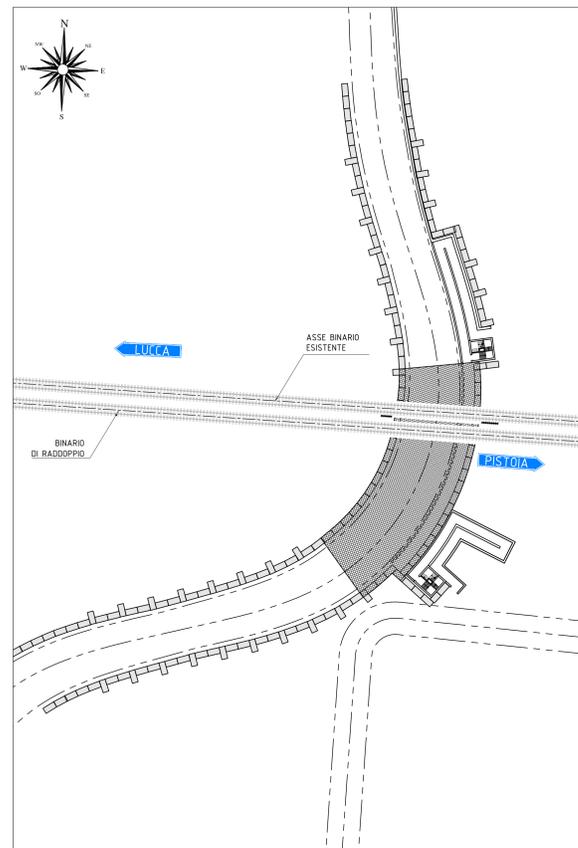

FASE 6
6.1 - RIPRISTINO E MESSA IN FUNZIONE DEL BINARIO ESISTENTE
REGIME DI ESECUZIONE DEI LAVORI: PROTEZIONE DEL CANTIERE CON AGENTE DI COPERTURA TRAMITE ATWS
6.2 - SISTEMAZIONE VIABILITA' VEICOLARE

COMMITTEE: RETE FERROVIARIA ITALIANA - GRUPPO FERROVIE DELLO STATO ITALIANE. DIREZIONE INVESTIMENTI

SUBJECT TECHNICAL: RFI - DIREZIONE TERRITORIALE PRODUZIONE DI FIRENZE S.O. INGEGNERIA

PROJECT: MANDATARIA MANDANTI

PROGETTO DEFINITIVO

LINEA PISTOIA - LUCCA - VIAREGGIO/PISA
RADDOPPIO DELLA LINEA PISTOIA - LUCCA - PISA S.R.
TRATTA PESCIA - LUCCA

11 - OPERE D'ARTE
Sottovia sostitutiva del PL al km 39+714,60 SCALA 1:500
Fasi di realizzazione Foglio 1 di 1

PROGETTO/ANNO	SOTTOPR.	LIVELLO	NOME DOC.	PROGR.OP.	FASE FUNZ.	NUMERAZ.
1346	PO	S11	PO	TSSP	26	01

Rev.	Descrizione	Redatto G. Tanti	Data	Verificato	Data	Approvato	Data	Autorizzato	Data
A	Prima Emissione	G. Tanti	18/09/2018						

POSIZIONE ARCHIVIO: LINEA L542 SEDE TECN. L01116 NOME DOC. T800 NUMERAZ. 10/01

Verificato e trasmesso	Data	Convalidato	Data	Archiviato	Data

1346-PO-S11-PO-TSSP-26-01-E004.dwg