

ROTATORIA Via della Chiesa - RAMO1	
VERTICE V1	
X	192891.933
Y	501863.497
Azin	104.082221

ROTATORIA Via della Chiesa - RAMO1			
VERTICE V2			
X	192917.492	R1 X	192897.074
Y	501861.856	R1 Y	501863.167
T1	24.962	Tlin	4.501
T2	31.429	Tkin	2.251
Alfa	52.705393	L1	6.750
Az1	104.082221	A1	18.000
Az2	156.787615	DeltaR1	0.040
		Tau1	4.476233
C X	192912.350	Ru X	192928.272
Y	501861.101	Ru Y	501848.492
R	48.000	Tkout	14.259
Alfac	34.082054	L2	7.145
Tarco	13.165	A2	21.333
Sv	25.697	DeltaR2	0.394
		Tau2	14.147106

ROTATORIA Via della Chiesa - RAMO1			
VERTICE V3			
X	192986.218	R1 X	192962.753
Y	501776.656	R1 Y	501805.745
T1	51.611	Tlin	14.237
T2	50.197	Tkin	7.125
Alfa	63.559022	L1	21.333
Az1	156.787615	A1	40.000
Az2	93.228592	DeltaR1	0.253
		Tau1	9.054148
C X	192989.082	Ru X	193024.022
Y	501781.228	Ru Y	501780.692
R	-75.000	Tkout	12.178
Alfac	46.757919	L2	6.093
Tarco	28.851	A2	18.253
Sv	55.085	DeltaR2	0.185
		Tau2	7.746955

ROTATORIA Via della Chiesa - RAMO1	
VERTICE V4	
X	193056.478
Y	501784.157
Azfin	93.228592


ROTATORIA Via della Chiesa - RAMO2	
VERTICE V1	
X	193056.478
Y	501784.157
Azin	92.137605

ROTATORIA Via della Chiesa - RAMO2			
VERTICE V2			
X	193103.680	R1 X	193086.249
Y	501790.017	R1 Y	501787.853
T1	28.239	Tlin	10.674
T2	26.493	Tkin	5.539
Alfa	75.350392	L1	16.133
Az1	92.137605	A1	22.000
Az2	16.787213	DeltaR1	0.390
		Tau1	17.196114
C X	193101.673	Ru X	193108.503
Y	501794.258	Ru Y	501807.881
R	-30.000	Tkout	7.989
Alfac	45.353254	L2	4.077
Tarco	11.162	A2	12.033
Sv	21.372	DeltaR2	0.210
		Tau2	12.801024

ROTATORIA Via della Chiesa - RAMO2			
VERTICE V3			
X	193118.917	R1 X	193112.668
Y	501846.454	R1 Y	501823.307
T1	31.965	Tlin	7.989
T2	33.768	Tkin	4.077
Alfa	89.971444	L1	12.033
Az1	16.787213	A1	19.000
Az2	106.758657	DeltaR1	0.210
		Tau1	12.801024
C X	193121.343	Ru X	193141.881
Y	501840.609	Ru Y	501844.007
R	30.000	Tkout	10.674
Alfac	59.974306	L2	5.539
Tarco	15.278	A2	16.133
Sv	28.262	DeltaR2	0.390
		Tau2	17.196114

ROTATORIA Via della Chiesa - RAMO2			
VERTICE V4			
X	193409.507	R1 X	0.000
Y	501815.487	R1 Y	0.000
T1	51.960	Tlin	0.000
T2	51.960	Tkin	0.000
Alfa	13.184169	L1	0.000
Az1	106.758657	A1	0.000
Az2	93.574488	DeltaR1	0.000
		Tau1	0.000000
C X	193409.507	Ru X	0.000
Y	501815.487	Ru Y	0.000
R	-500.000	Tkout	0.000
Alfac	13.184169	L2	0.000
Tarco	51.960	A2	0.000
Sv	103.548	DeltaR2	0.000
		Tau2	0.000000

ROTATORIA Via della Chiesa - RAMO2	
VERTICE V5	
X	193475.817
Y	501822.202
Azfin	93.574488

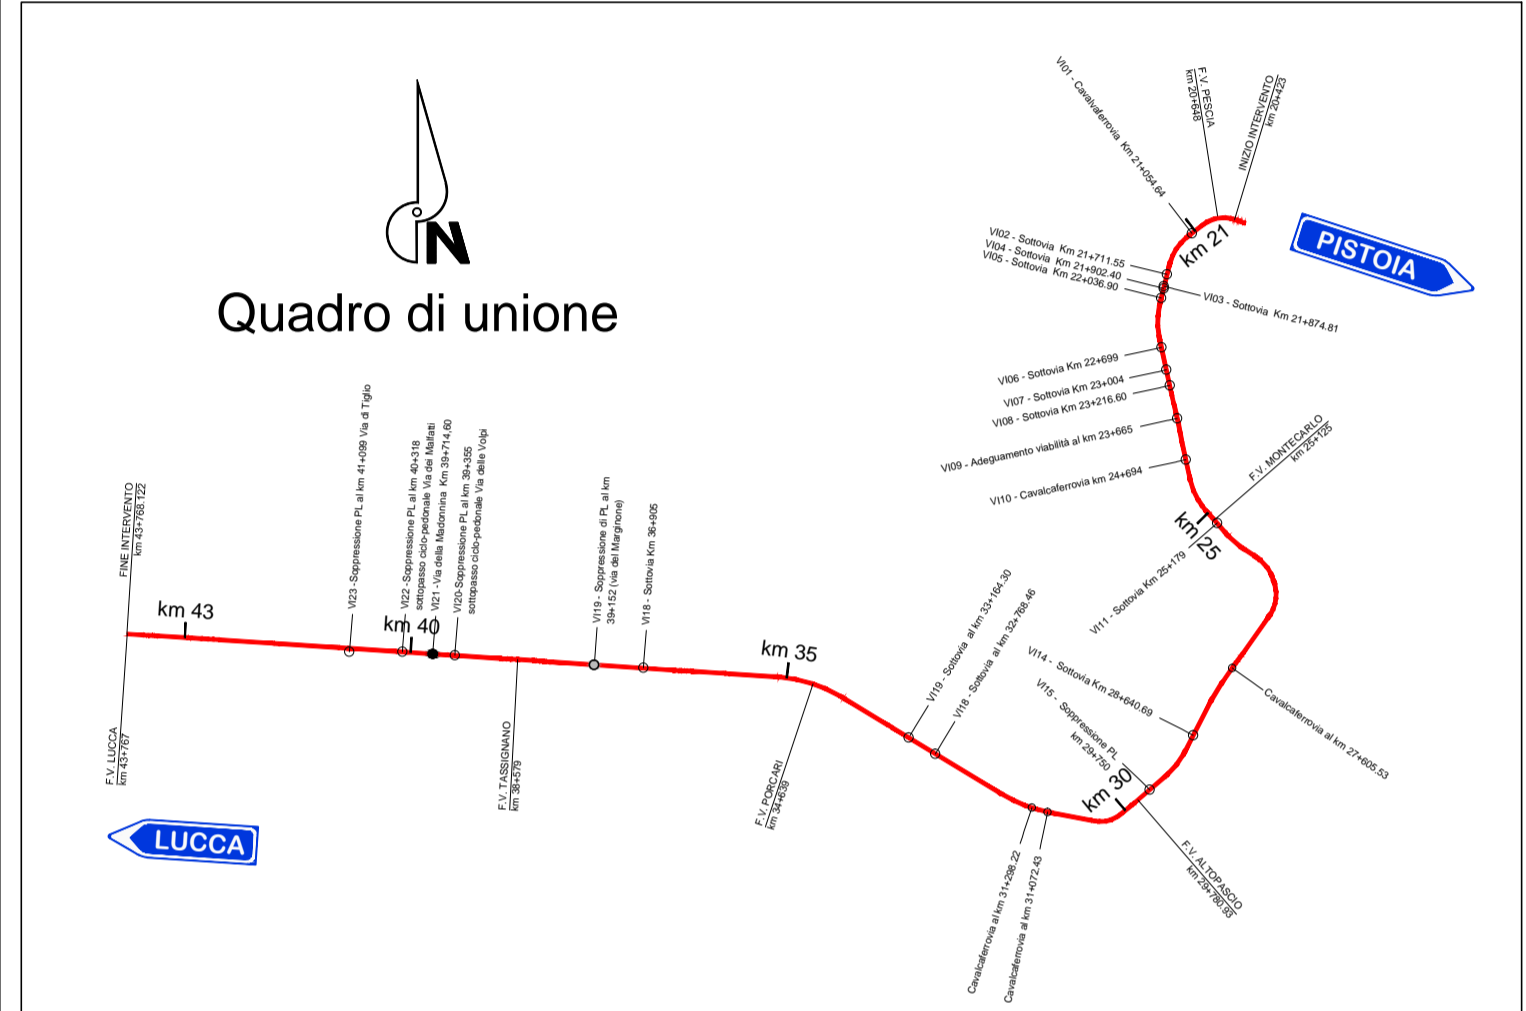

COMMITTENTE:  
**RFI**  
 RETE FERROVIARIA ITALIANA S.P.A.  
 DIREZIONE INVESTIMENTI

SOGGETTO TECNICO:  
 RFI - DIREZIONE TERRITORIALE PRODUZIONE DI FIRENZE  
 S.O. INGEGNERIA

PROGETTAZIONE: MANDATARIA  
**TECH** PROJECT  
 MANDANTI  
**ES** QUALITY ENGINEERING  
**ambiente** s.p.a.

PROGETTO DEFINITIVO  
**LINEA PISTOIA - LUCCA - VIAREGGIO/PISA**  
**RADDOPPIO DELLA LINEA PISTOIA - LUCCA - PISA S.R.**  
**TRATTA PESCIA - LUCCA**

VIABILITA' INTERFERENTI  
 V119 - Soppressione di PL al km 39+152 (Via del Marginone)  
 Planimetria di Tracciamento - Ramo 1 e Ramo 2  
 SCALA 1:1000  
 Foglio 1 di 1

PROGETTO/ANNO SOTTOPR. LIVELLO NOME DOC. PROGR.OP. FASE FUNZ. NUMERAZ.  
 1 3 4 6 PO S 1 1 PD TR VI 1 9 0 1 E 0 0 5

Revis.	Descrizione	Redatto	Data	Verificato	Data	Approvato	Data	Autorizzato	Data
A	Prima emissione	G. Tanti	18/09/2018						

POSIZIONE ARCHIVIO  
 LINEA: L 5 4 2  
 SEDE TECN.: L O 1 1 1 6  
 NOME DOC.: T B 0 0  
 NUMERAZ.: 1 0 / 0 1  
 Verificato e trasmesso Data Convalidato Data Archiviato Data