PROGR. 1+500.00

Scavo: 14.60 mq
Rilevato: 0.00 mq
Scotico: 0.00 mq
Pavimentazione: 6.83 mq
Inerbimento: 0.00 mq
Anticapillare: 0.00 mq
Geotessuto: 0.00 m
Cunetta: 0.76 mq

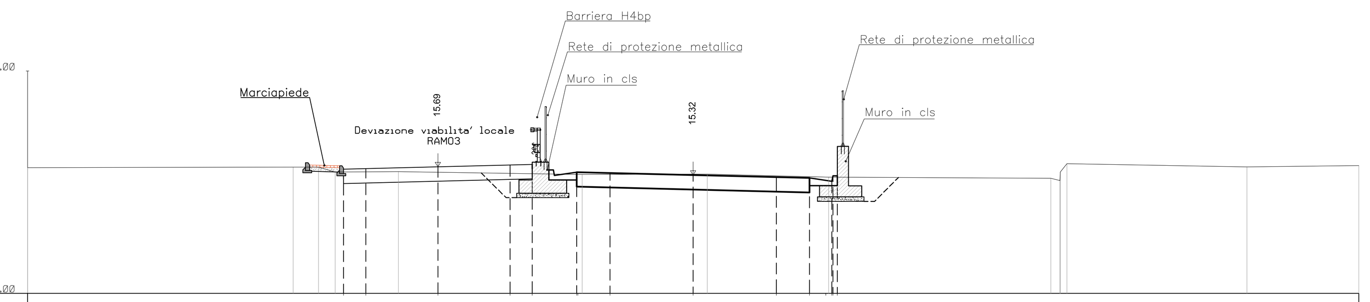

QUOTE PROGETTO	15.59 15.61 15.69 15.77 15.80 15.35 15.41 15.32 15.23 15.19 15.21
DISTANZE PROGETTO	-15.75 -14.75 -11.50 -8.25 -7.25 -5.25 -3.75 0.00 3.75 5.25 6.25
DISTANZE PARZIALI	1.00 3.25 3.25 1.00 1.50 3.75 3.75 1.50
QUOTE TERRENO	15.65 15.68 15.68 15.47 15.35 15.36 15.23 15.18 15.69 15.74
DISTANZE TERRENO	-30.00 -18.03 -16.88 -13.28 -5.00 0.64 6.11 16.13 24.96 30.00

PROGR. 1+525.00

Scavo: 18.35 mq
Rilevato: 0.00 mq
Scotico: 0.00 mq
Pavimentazione: 6.83 mq
Inerbimento: 0.00 mq
Anticapillare: 0.00 mq
Geotessuto: 0.00 m
Cunetta: 0.76 mq

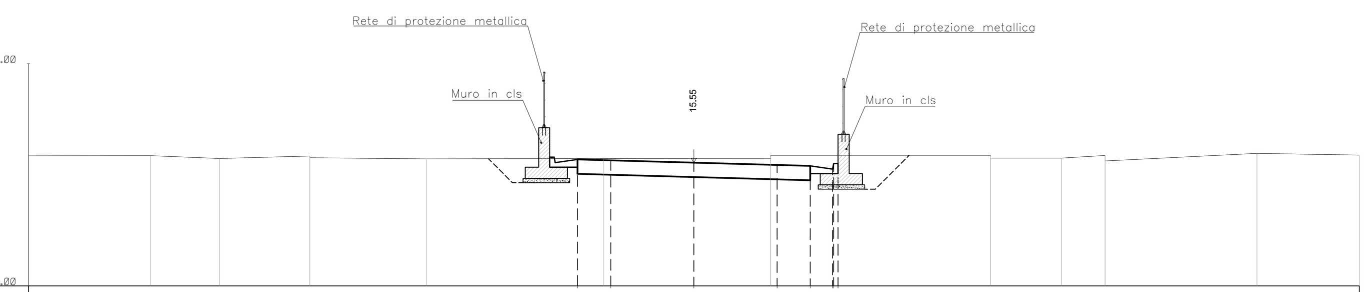

QUOTE PROGETTO	15.69 15.65 15.55 15.45 15.41 15.39
DISTANZE PROGETTO	-5.25 -3.75 0.00 3.75 5.25 6.25
DISTANZE PARZIALI	1.50 3.75 3.75 1.50
QUOTE TERRENO	15.86 15.86 15.73 15.85 15.72 15.74 15.74 15.88 15.75 15.87 15.96 15.89
DISTANZE TERRENO	-30.00 -24.51 -21.39 -17.32 -12.06 -4.06 3.46 13.38 16.58 18.54 25.39 30.00

PROGR. 1+550.00

Scavo: 3.97 mq
Rilevato: 1.79 mq
Scotico: 3.36 mq
Pavimentazione: 6.83 mq
Inerbimento: 0.58 mq
Anticapillare: 0.00 mq
Geotessuto: 0.00 m
Cunetta: 0.38 mq

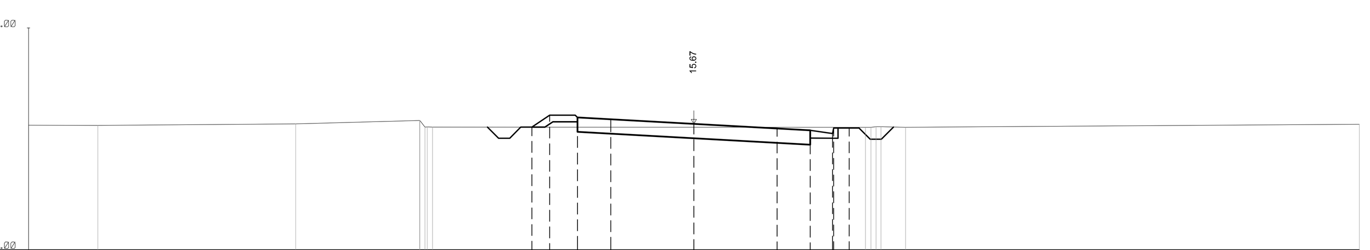

QUOTE PROGETTO	15.53 16.06 15.96 15.88 15.67 15.47 15.39 15.24 15.49
DISTANZE PROGETTO	-7.31 -6.50 -5.25 -3.75 0.00 3.75 5.25 6.30 7.00
DISTANZE PARZIALI	1.25 1.50 3.75 3.75 1.50 1.00
QUOTE TERRENO	15.61 15.61 15.68 15.83 15.52 15.52 15.65
DISTANZE TERRENO	-30.00 -26.88 -17.95 -12.36 7.74 9.54 30.00

PROGR. 1+575.00

Scavo: 1.80 mq
Rilevato: 2.25 mq
Scotico: 4.40 mq
Pavimentazione: 6.83 mq
Inerbimento: 0.74 mq
Anticapillare: 0.00 mq
Geotessuto: 0.00 m
Cunetta: 0.00 mq

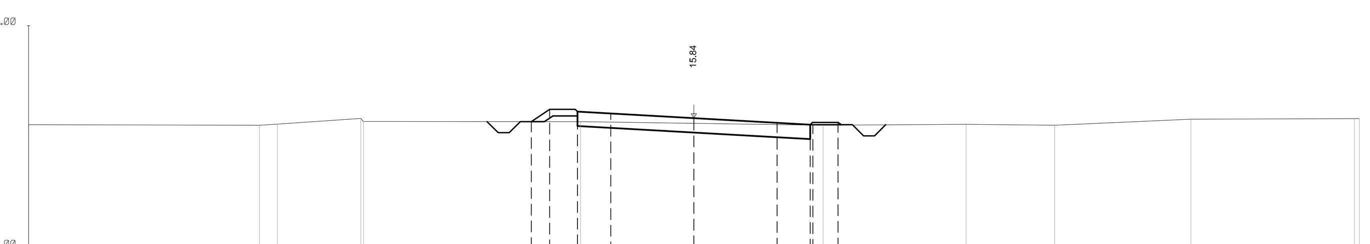

QUOTE PROGETTO	15.68 16.23 16.13 16.05 15.84 15.63 15.54 15.52 15.64
DISTANZE PROGETTO	-7.33 -6.50 -5.25 -3.75 0.00 3.75 5.35 5.50 6.50
DISTANZE PARZIALI	1.25 1.50 3.75 3.75 1.50 1.14
QUOTE TERRENO	15.55 15.52 15.83 15.68 15.52 15.56 15.52 15.79 15.81
DISTANZE TERRENO	-30.00 -19.59 -15.01 -5.11 5.83 12.28 16.27 22.41 29.78

PROGR. 1+600.00

Scavo: 0.00 mq
Rilevato: 7.21 mq
Scotico: 6.83 mq
Pavimentazione: 6.83 mq
Inerbimento: 1.24 mq
Anticapillare: 0.00 mq
Geotessuto: 0.00 m
Cunetta: 0.00 mq

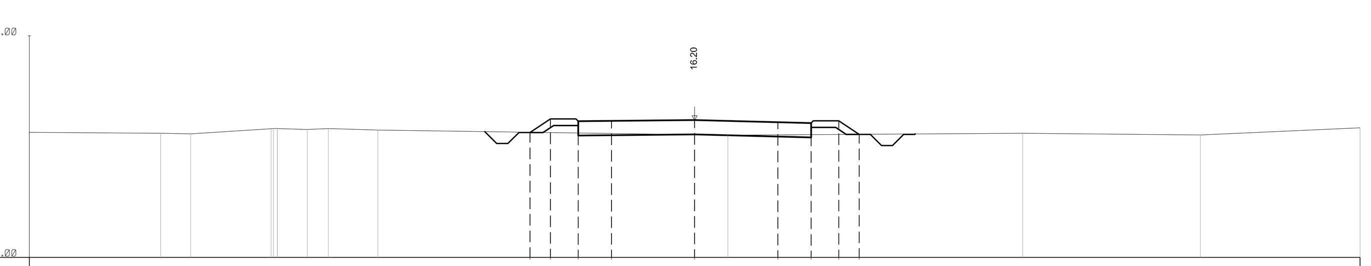

QUOTE PROGETTO	15.64 16.25 15.95 16.16 16.20 16.10 16.07 16.17 15.55
DISTANZE PROGETTO	-7.42 -6.50 -5.25 -3.75 0.00 3.75 5.25 6.50 7.42
DISTANZE PARZIALI	1.25 1.50 3.75 3.75 1.50 1.25
QUOTE TERRENO	15.64 15.60 15.58 15.81 15.78 15.75 15.51 15.61 15.52 15.85
DISTANZE TERRENO	-30.00 -24.08 -22.72 -19.10 -17.46 -14.28 1.50 14.79 22.80 30.00

PROGR. 1+620.14

Scavo: 0.00 mq
Rilevato: 8.23 mq
Scotico: 15.95 mq
Pavimentazione: 11.70 mq
Inerbimento: 0.42 mq
Anticapillare: 0.00 mq
Geotessuto: 0.00 m
Cunetta: 0.00 mq

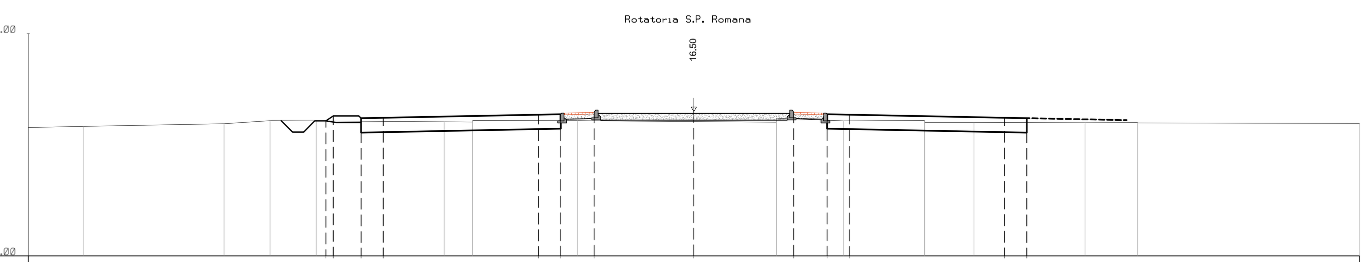

QUOTE PROGETTO	16.07 16.30 16.20 16.22 16.36 16.38 16.43 16.50 16.43 16.38 16.36 16.22 16.20
DISTANZE PROGETTO	-16.53 -16.25 -15.00 -14.00 -7.00 -6.00 -4.50 0.00 4.50 6.00 7.00 14.00 15.00
DISTANZE PARZIALI	
QUOTE TERRENO	15.70 15.83 15.95 16.09 16.08 16.03 16.03 16.08 16.02 16.08 16.10 16.01 15.99 16.00 15.96
DISTANZE TERRENO	-30.00 -27.50 -21.18 -19.10 -17.02 -11.25 -9.98 -5.24 3.71 6.74 10.40 12.62 17.63 20.00 30.00

COMMITTENTE:
RFI RETE FERROVIARIA ITALIANA
GRUPPO FERROVIE DELLO STATO ITALIANE
RETE FERROVIARIA ITALIANA S.P.A.
DIREZIONE INVESTIMENTI

SOGGETTO TECNICO:
RFI - DIREZIONE TERRITORIALE PRODUZIONE DI FIRENZE
S.O. INGEGNERIA

PROGETTAZIONE: MANDATARIA TECH PROJECT — MANDANTI Quality Engineering, SGI Studio Geotecnico Italiano, ambiente s.p.a.

PROGETTO DEFINITIVO

LINEA PISTOIA - LUCCA - VIAREGGIO/PISA
RADDOPPIO DELLA LINEA PISTOIA - LUCCA - PISA S.R.
TRATTA PESCIA - LUCCA

VIABILITA' INTERFERENTI
VI19 - Soppressione di PL al km 39+152 (Via del Marginone)
Sezioni trasversali Asse Principale - Tav. 8

SCALA 1:200
Foglio 8 di 8

PROGETTO/ANNO	SOTTOPR.	LIVELLO	NOME DOC.	PROGR.OP.	FASE FUNZ.	NUMERAZ.
1346PO	S11	PD	TRVI	19	01	E015

Revis.	Descrizione	Redatto	Data	Verificato	Data	Approvato	Data	Autorizzato	Data
A	Prima emissione	G.Tanzi	18/09/2018						

TANZI GIANCARLO ORDINE DEGLI INGEGNERI DELLA PROVINCIA DI ROMA/A0201950583 Ingegnere 08.11.2018 22:48:02 UTC

POSIZIONE ARCHIVIO	LINEA	SEDE TECN.	NOME DOC.	NUMERAZ.
	L542	LO1116	TB00	10/01

Verificato e trasmesso	Data	Convalidato	Data	Archiviato	Data

1346-PD-S11-PD-TRVI-19-01-E015_A.DWG