



PROGR. 0+200.00

Scavo 0.00 mq  
Rilevato 0.32 mq  
Pavimentazione: 5.52 mq  
Inerbimento: 1.02 mq  
Scotico: 5.47 mq

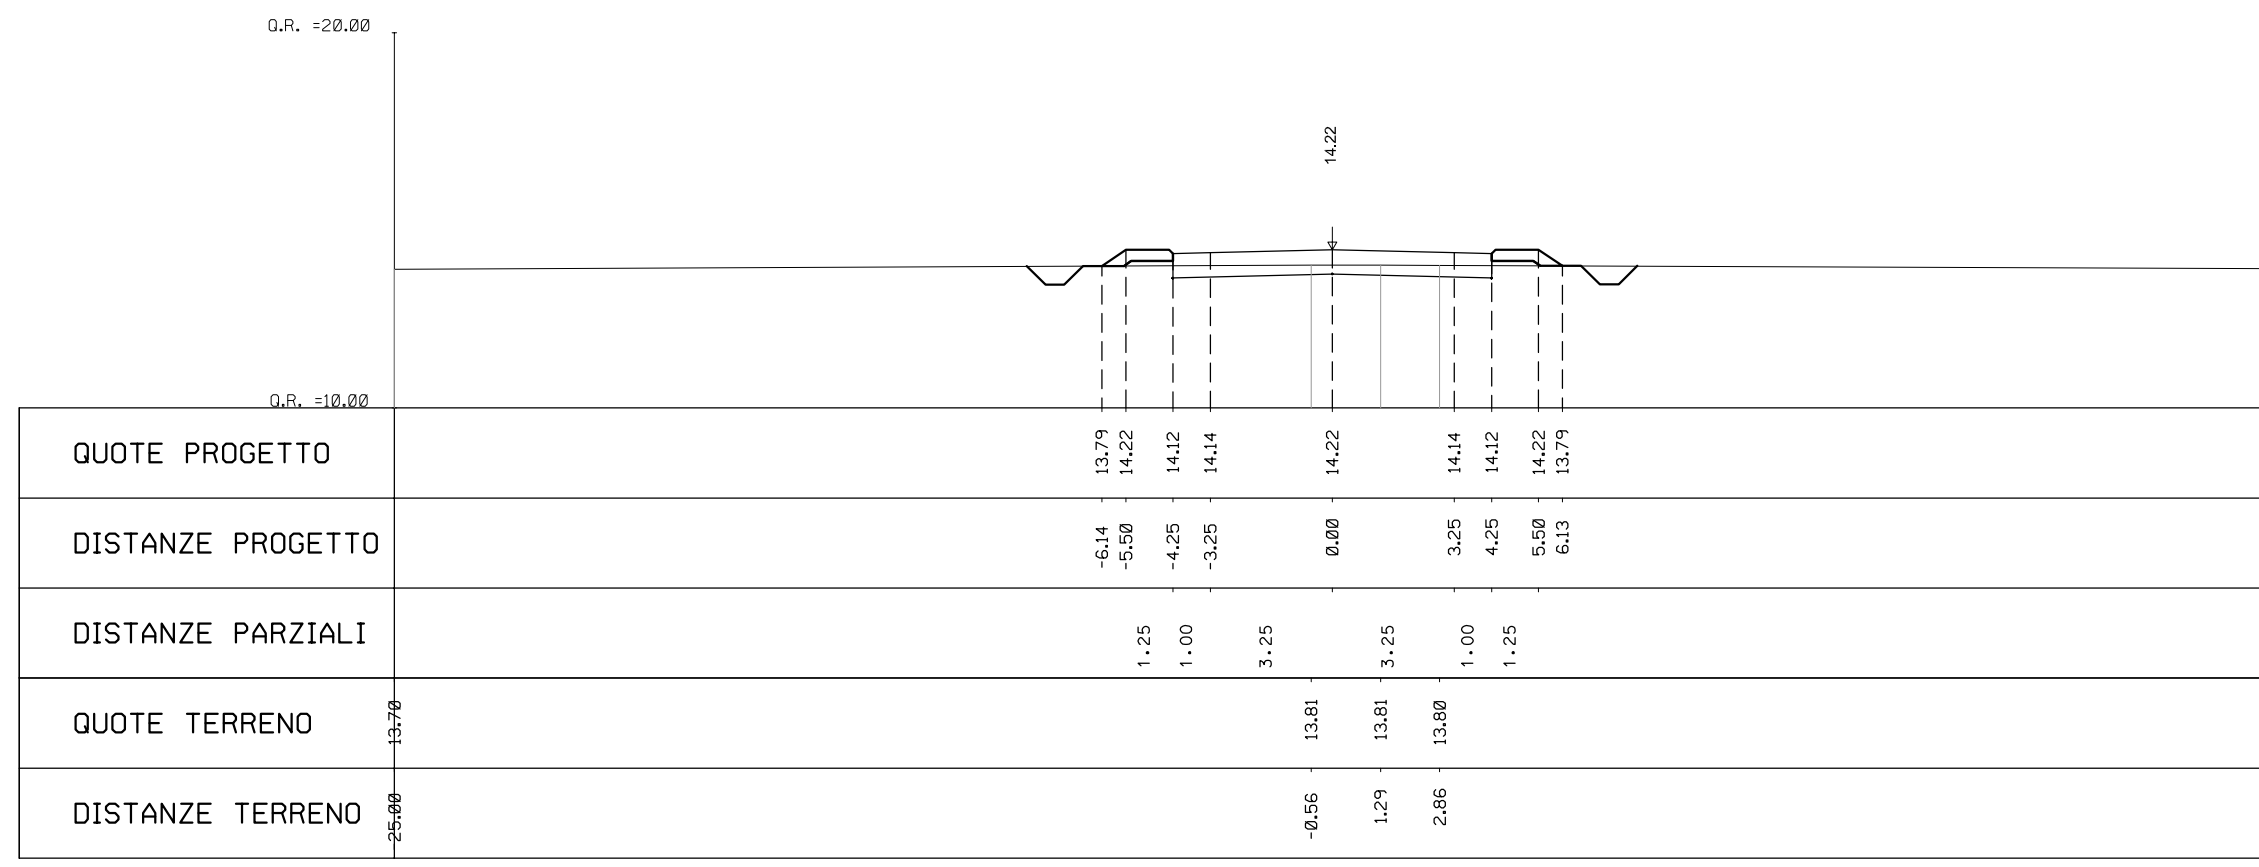


PROGR. 0+300.00

Scavo 0.00 mq  
Rilevato 2.78 mq  
Pavimentazione: 5.52 mq  
Inerbimento: 1.61 mq  
Scotico: 6.27 mq

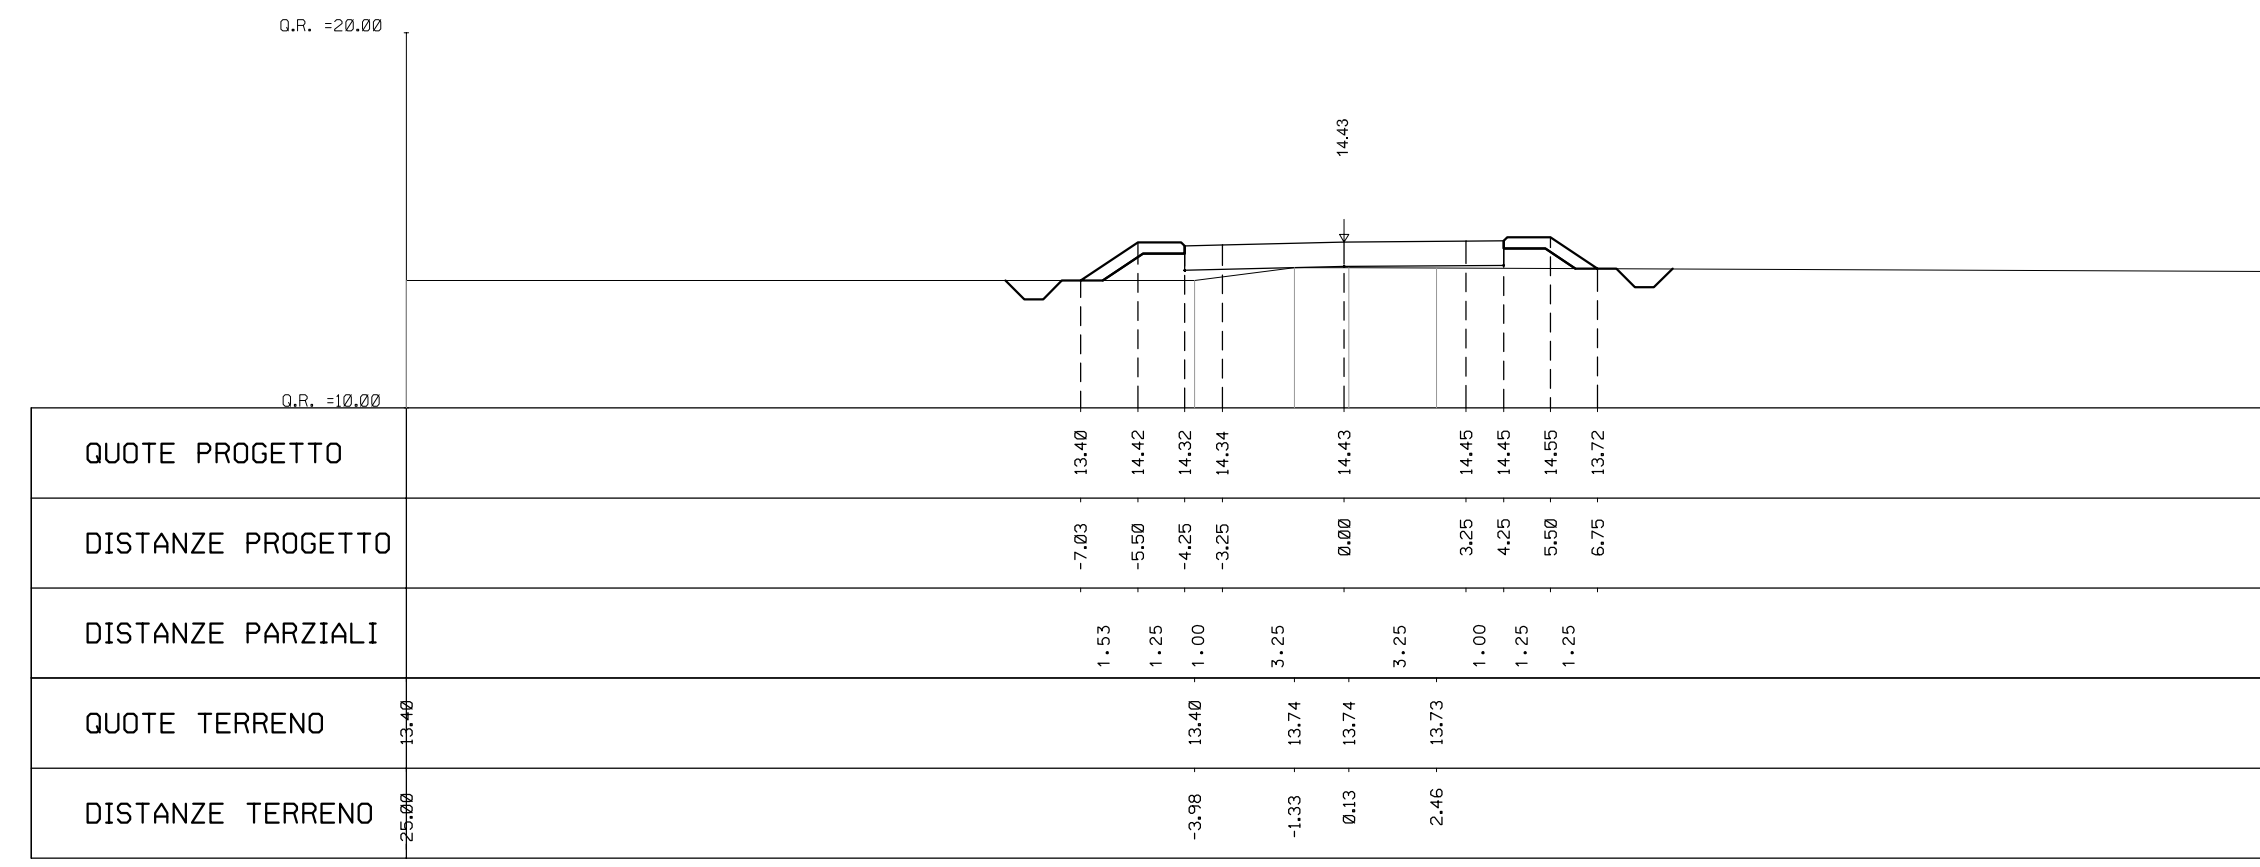


PROGR. 0+225.00

Scavo 0.00 mq  
Rilevato 0.51 mq  
Pavimentazione: 5.52 mq  
Inerbimento: 1.11 mq  
Scotico: 5.63 mq

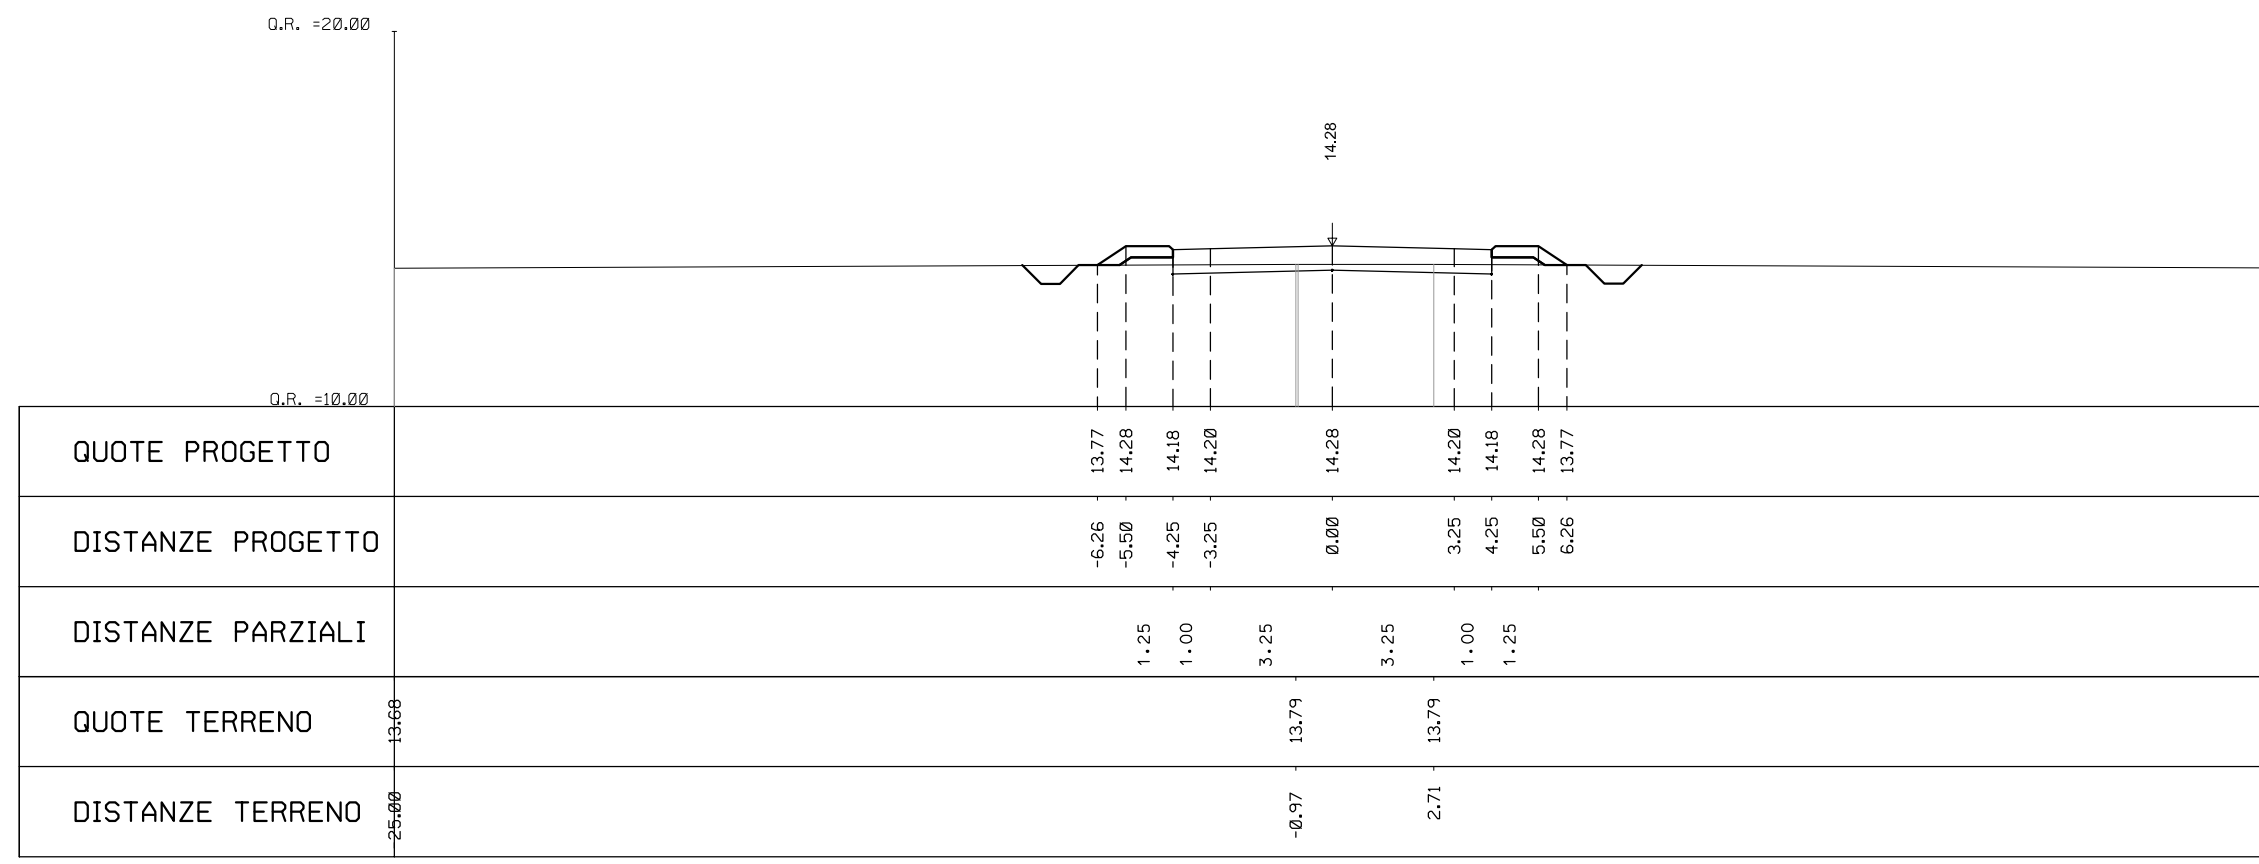


PROGR. 0+325.00

Scavo 0.00 mq  
Rilevato 2.18 mq  
Pavimentazione: 5.52 mq  
Inerbimento: 1.61 mq  
Scotico: 6.28 mq

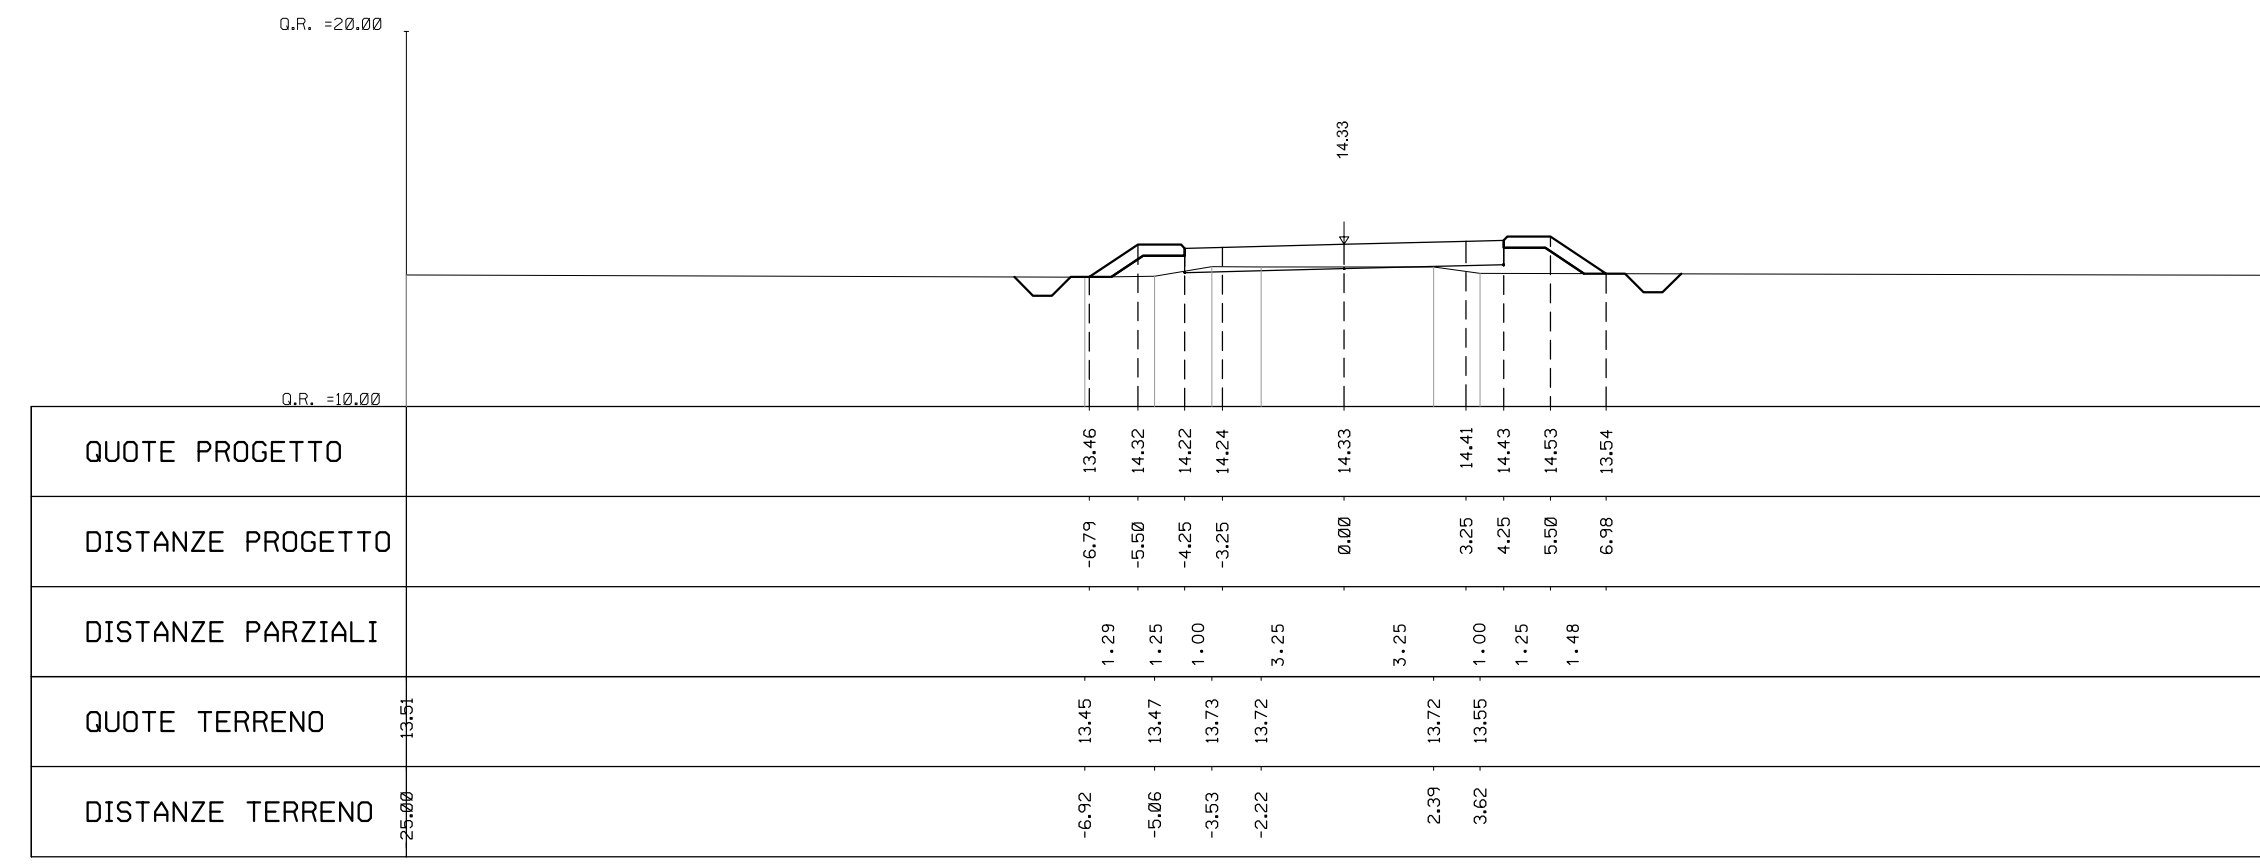


PROGR. 0+250.00

Scavo 0.00 mq  
Rilevato 3.03 mq  
Pavimentazione: 5.52 mq  
Inerbimento: 1.77 mq  
Scotico: 6.54 mq

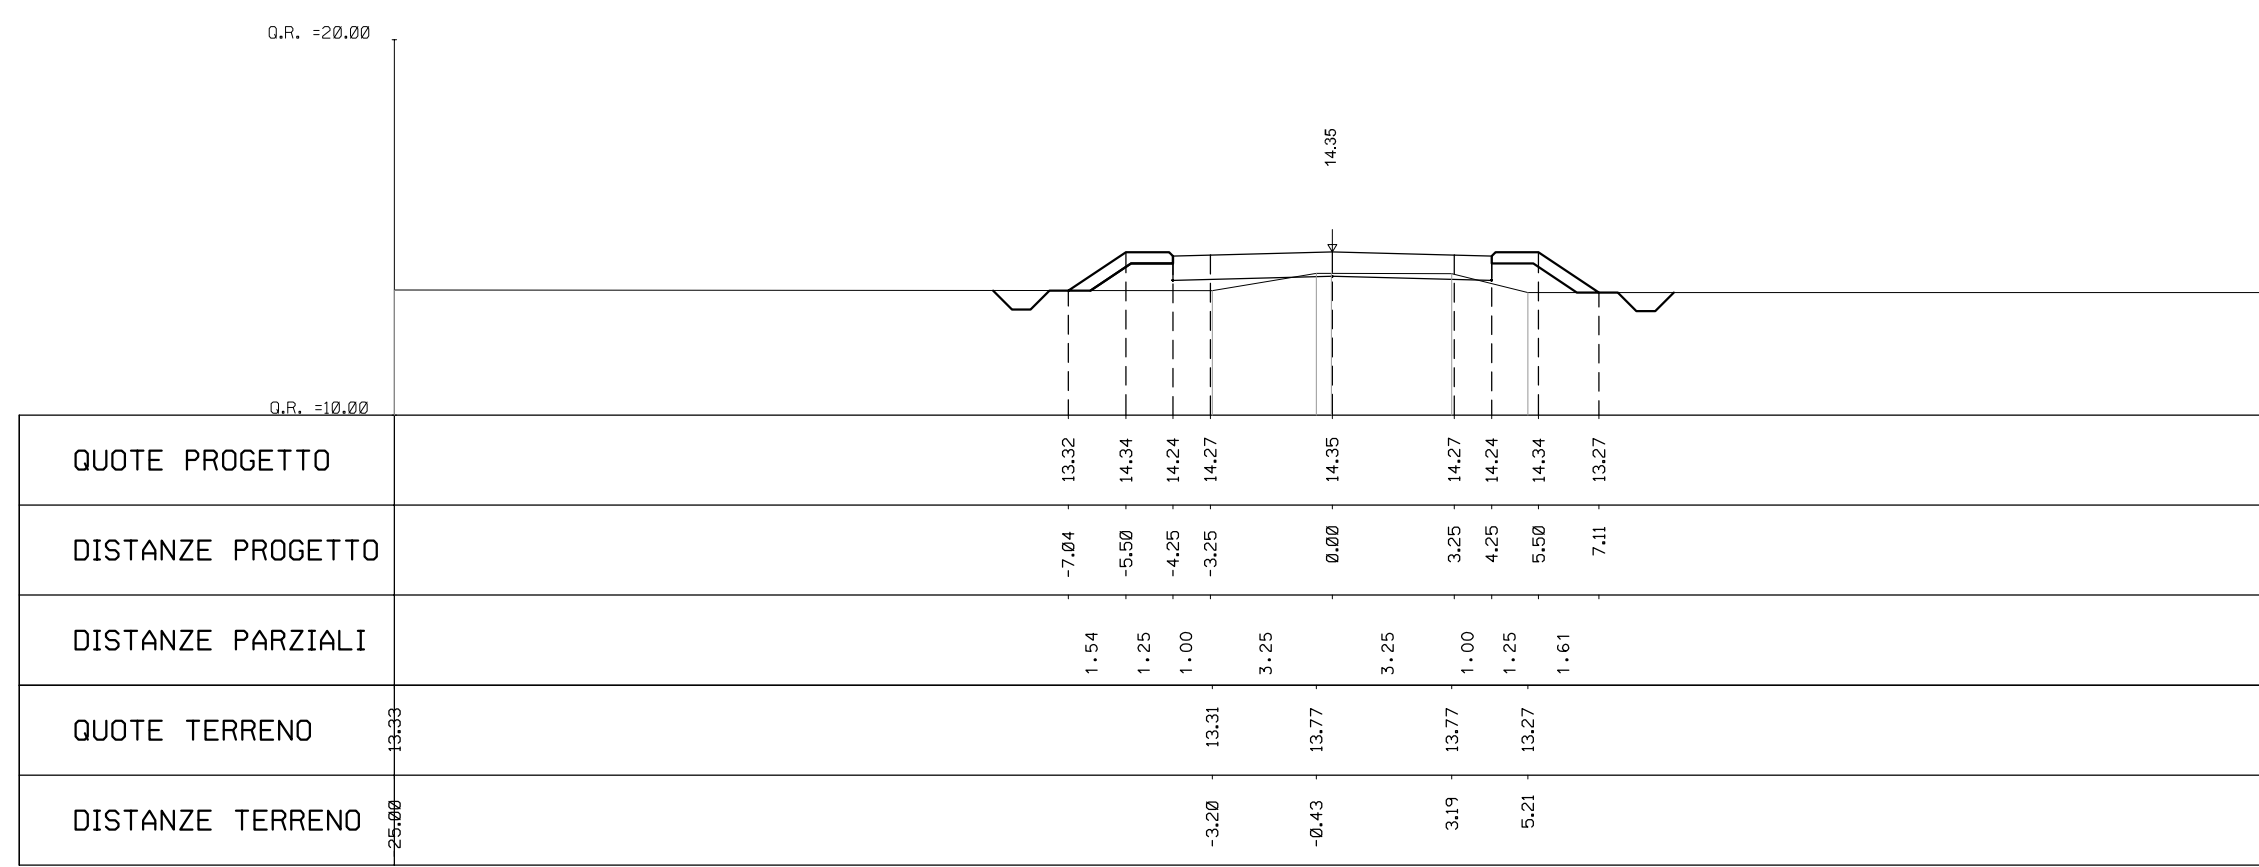


PROGR. 0+350.00

Scavo 0.00 mq  
Rilevato 1.54 mq  
Pavimentazione: 5.52 mq  
Inerbimento: 1.46 mq  
Scotico: 6.13 mq

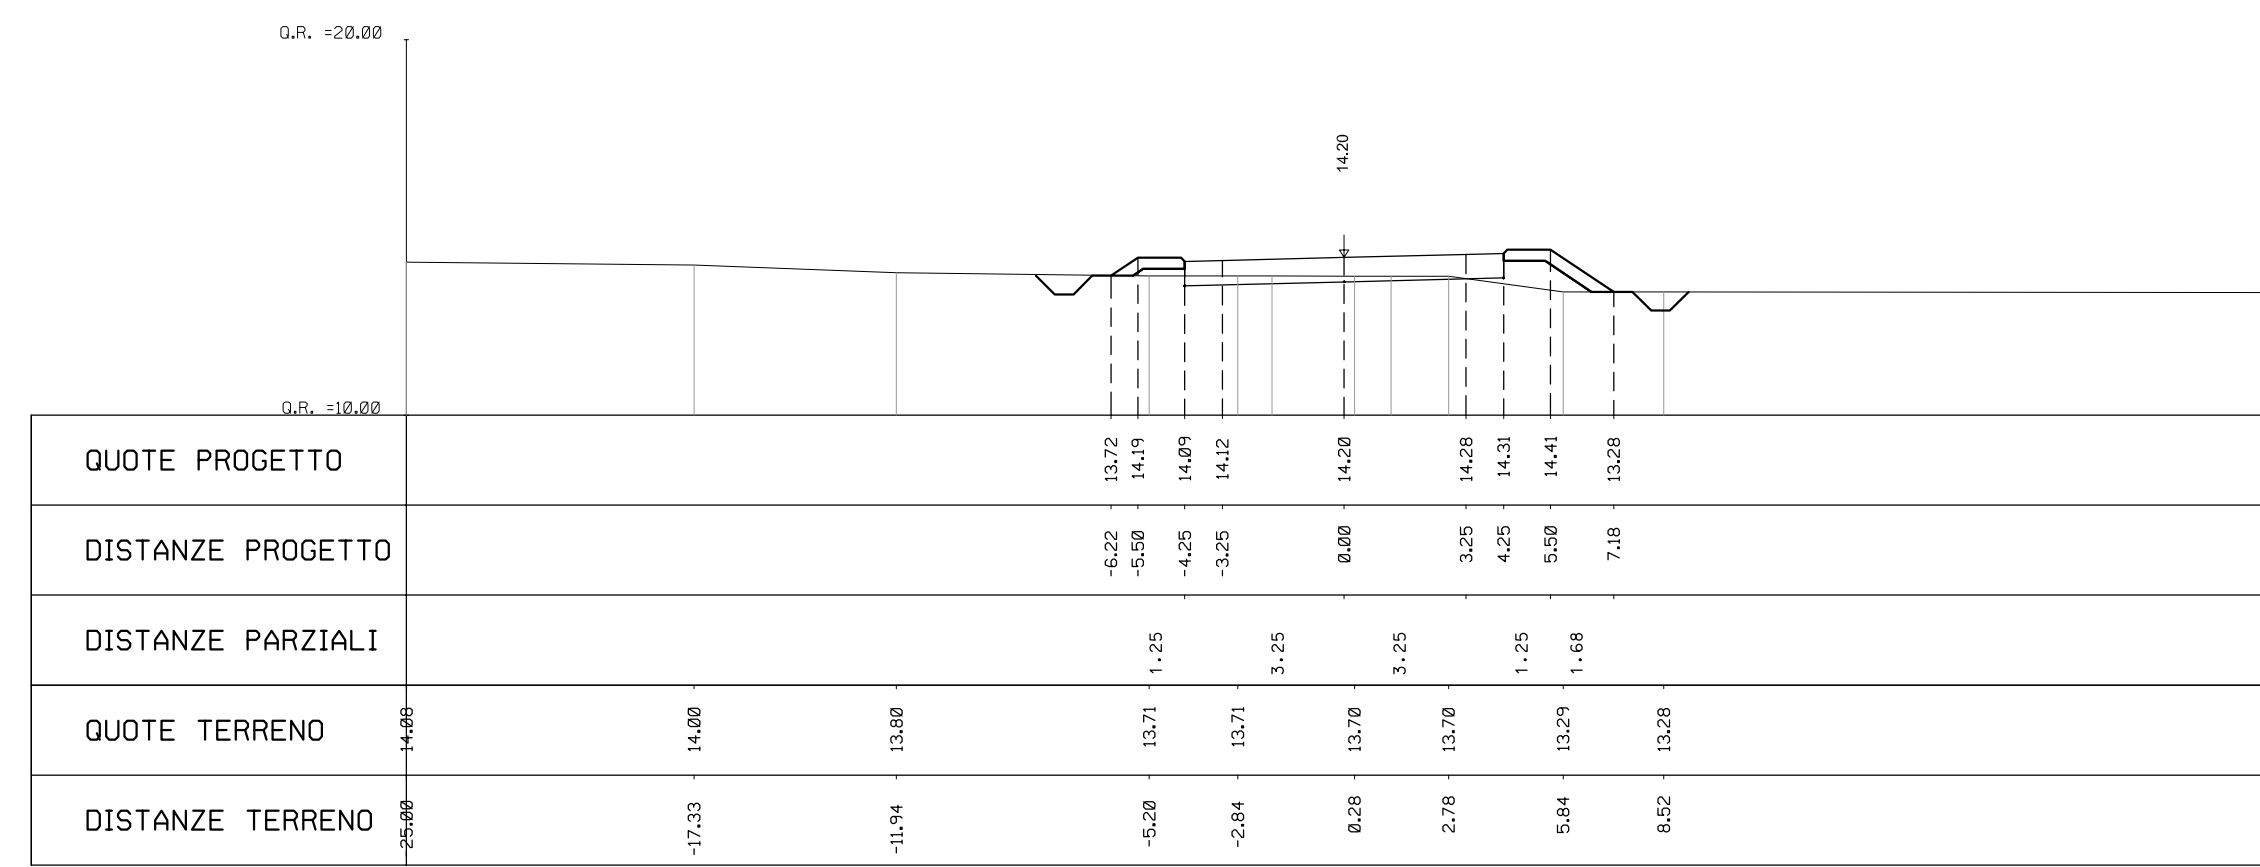


PROGR. 0+275.00

Scavo 0.00 mq  
Rilevato 1.43 mq  
Pavimentazione: 5.52 mq  
Inerbimento: 1.50 mq  
Scotico: 6.18 mq

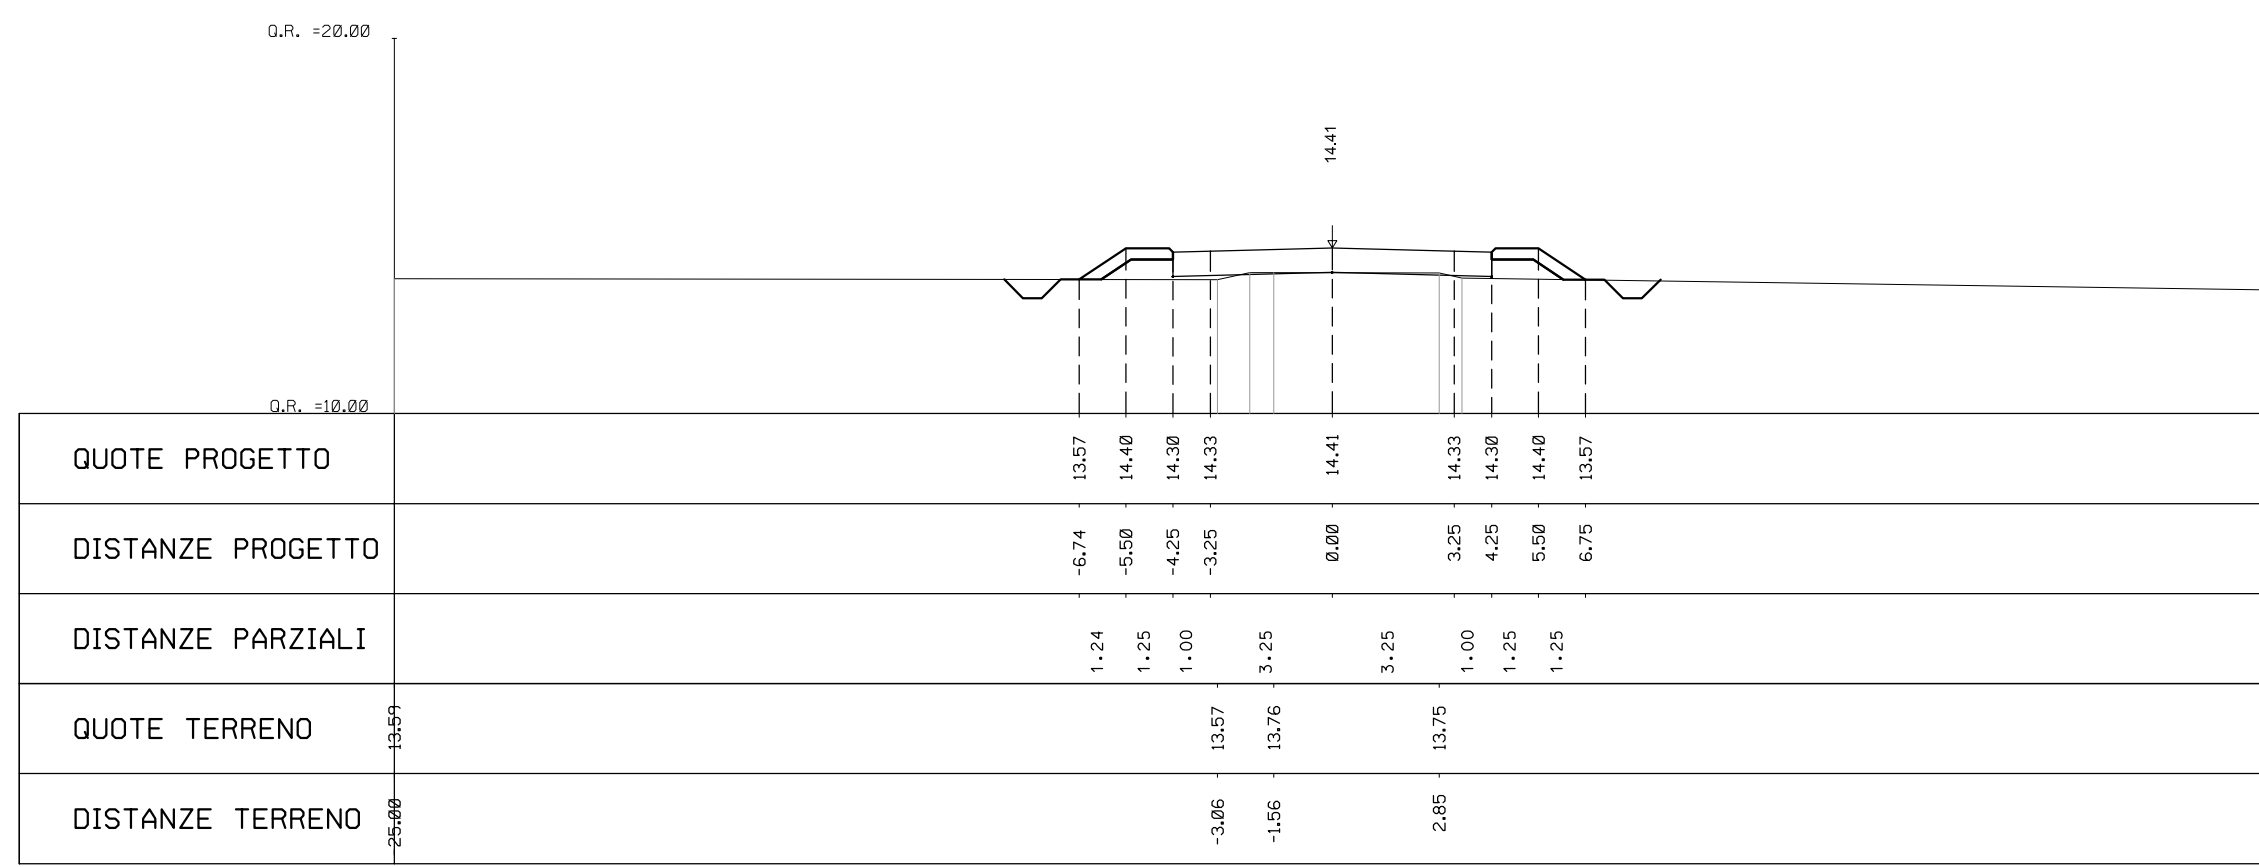

PROGR. 0+375.00

Scavo 0.00 mq  
Rilevato 0.69 mq  
Pavimentazione: 5.52 mq  
Inerbimento: 1.15 mq  
Scotico: 5.73 mq

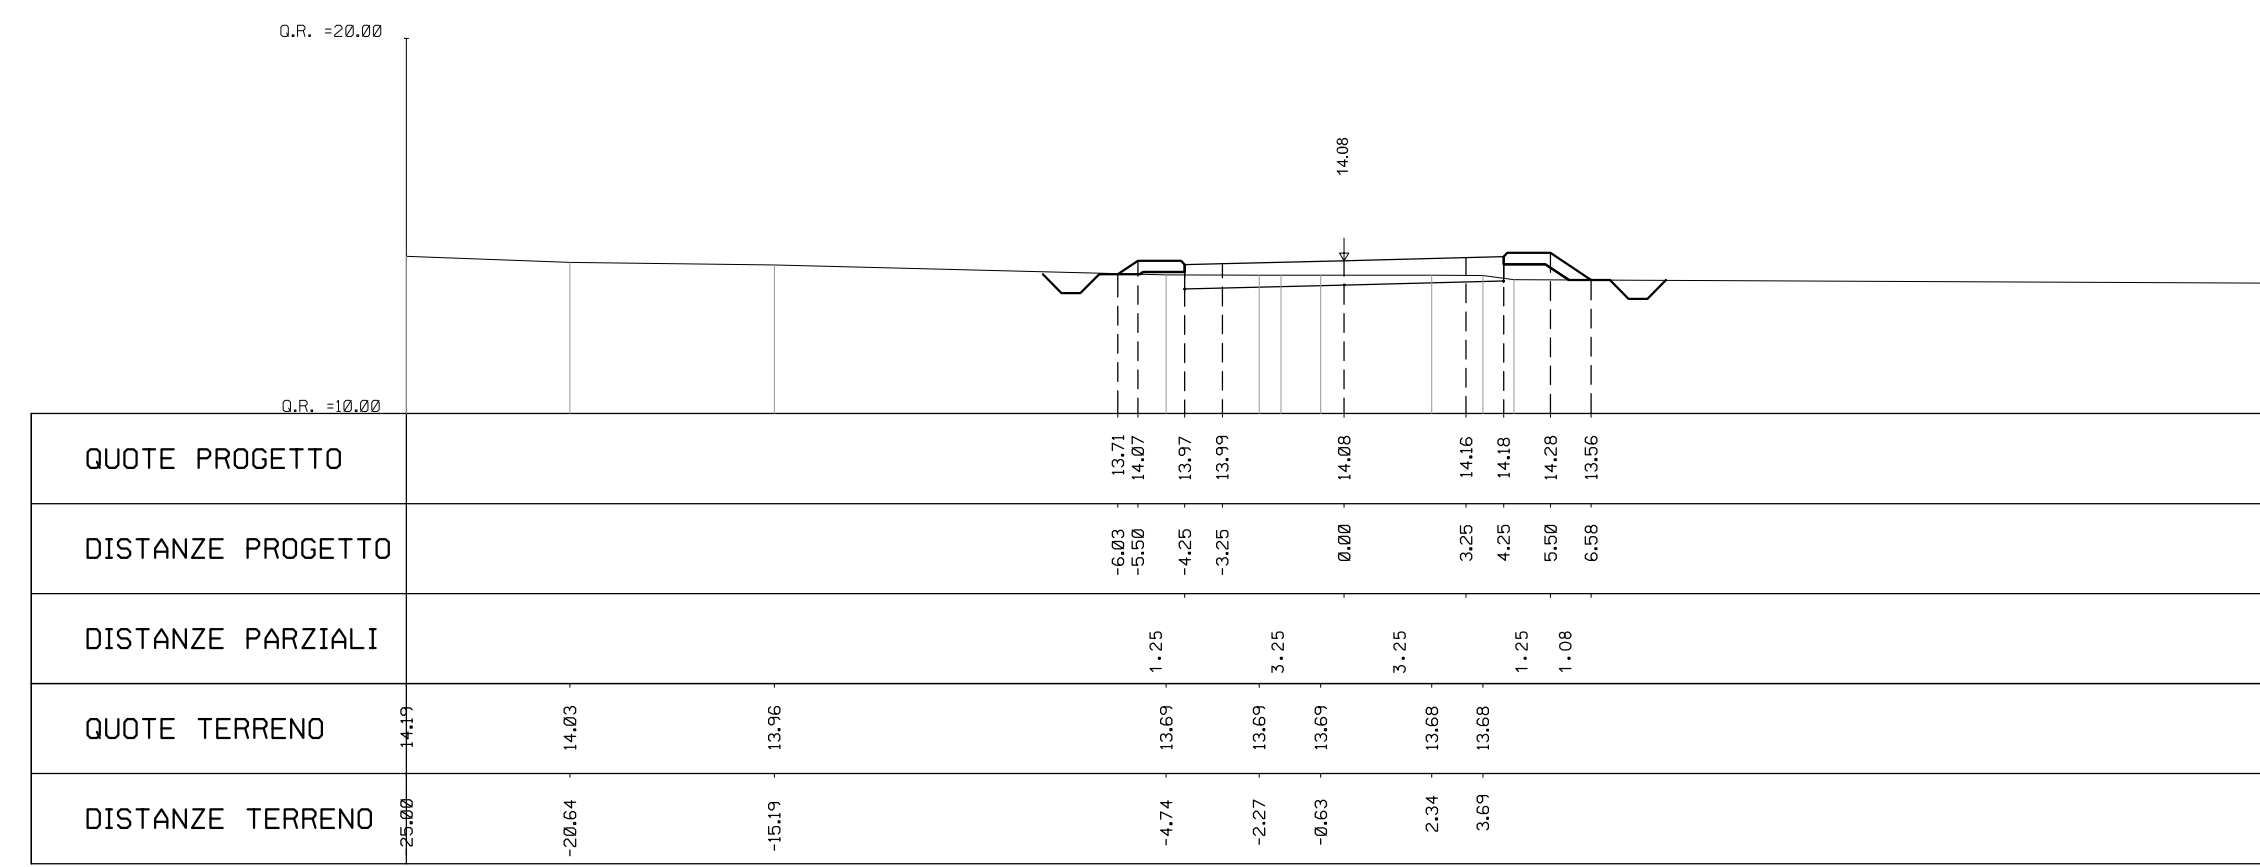

COMMITTENTE: RFI FERROVIARIA ITALIANA  
DIREZIONE TERRITORIALE PRODUZIONE DI FIRENZE  
S.O. INGEGNERIA

SOGGETTO TECNICO: RFI - DIREZIONE TERRITORIALE PRODUZIONE DI FIRENZE  
S.O. INGEGNERIA

PROGETTAZIONE: MANDATARIA MANDANTI

PROGETTO DEFINITIVO

LINEA PISTOIA - LUCCA - VIAREGGIO/PISA  
RADDOPPIO DELLA LINEA PISTOIA - LUCCA - PISA S.R.  
TRATTA PESCIA - LUCCA

VIABILITA' INTERFERENTI  
VI19 - Soppressione di PL al km 39+152 (Via del Marginone)  
Ramo 2 - Sezioni trasversali Tav2

SCALA 1:200  
Foglio 2 di 3

PROGETTO/ANNO	SOTTOPR.	LIVELLO	NOME DOC.	PROGR.OP.	FASE FUNZ.	NUMERAZ.
1346PO	S11	PD	TRV1	19	01	E020

Rev.	Descrizione	Redatto	Data	Verificato	Data	Approvato	Data	Autizzato	Data
A	Prima emissione	GT/m	10/03/19						

POSIZIONE ARCHIVIO: LINEA L542 SEDE TECN. LO1116 NOME DOC. TB00 NUMERAZ. 10/01

Verificato e trasmesso	Data	Convalidato	Data	Archiviato	Data

1346-PO-S11-PS-TRV1-19-01-E020.A3.DWG