



ELABORATI DI PIANO

Destinazioni Urbanistiche


Tav. n° 7
Scala 1:5000

Esattore del progetto
al progetto adottato
Arch. Roberto Gilardi
Arch. Stefano Modena

Garante della comunicazione
Dot. Antonio La Deme
Geom. Giovanni Dal Fave

Coordinamento tecnico
Geom. Giovanni Dal Fave

Tecnici del Piano Urbanistico
Geom. Roberto Gilardi
Geom. Alessandro Barina
Geom. Andrea Messori
Arch. Stefano Modena
Geom. Stefano Scipioni
Funzione S.I.T.
Arch. Roberto Gilardi
Dot. Alessio Pavesenti

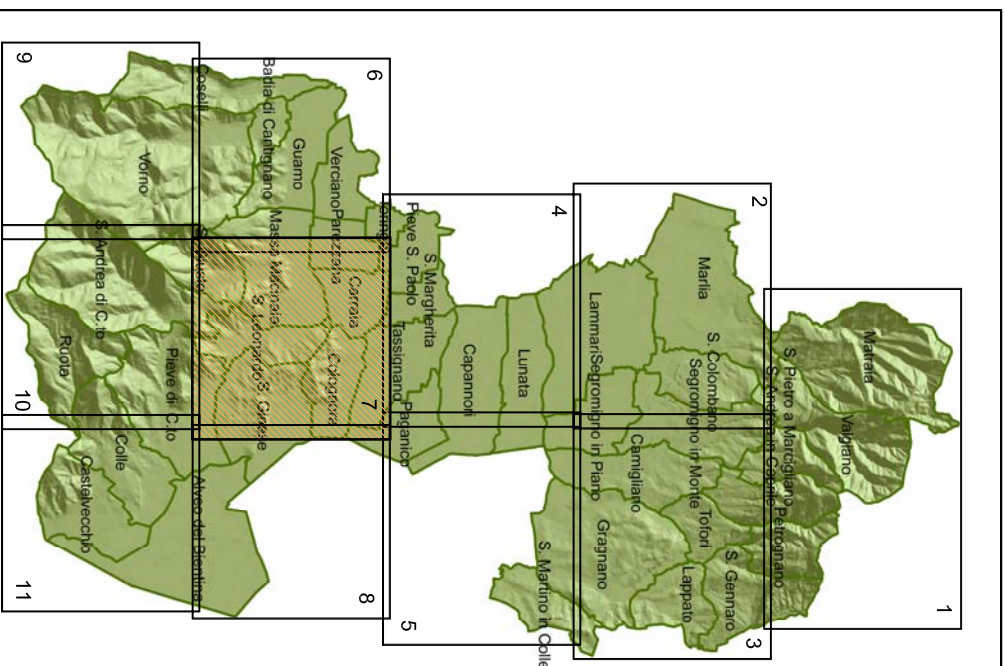

Legenda

- limiti comunali
 - limiti UOPE
 - limiti centro abitato
 - ambito morfologico
 - contorno idrografico
- Ambiti edificati di interesse storico, architettonico e documentale**
- art. 14 centri storici
 - art. 15 edifici monumentali di rilevante valore storico-architettonico
 - art. 16 edifici di valore storico-architettonico
 - art. 19 ambiti di interesse storico
 - art. 17 aree di pertinenza delle aree sottoposte
 - art. 18 aree archeologiche

- Ambiti edificati di recente formazione**
- art. 20 aree a prevalente destinazione residenziale - Sanazione
 - art. 20 aree a prevalente destinazione residenziale - Completamento
 - art. 21 aree a prevalente destinazione produttiva - Sanazione
 - art. 21 aree a prevalente destinazione produttiva - Sanura
 - art. 21 aree a prevalente destinazione produttiva - Completamento
 - art. 26 aree per insediamenti produttivi a servizio di servizi turistici
 - art. 22 aree a prevalente destinazione di servizi - Sanazione
 - art. 42 insediamenti per la distribuzione di carburanti
 - art. 42 aree a servizio delle mobilità
 - art. 22 aree a prevalente destinazione di servizi - Completamento

- Ambiti insediativi di nuova previsione**
- art. 24 aree per nuovi insediamenti residenziali
 - art. 25 aree per nuovi insediamenti produttivi, deposito e stoccaggio merci (A1,2)
 - art. 27 aree per attività estrattive
- Servizi standard territoriali ed urbani**
- art. 28 parchi territoriali attrezzati
 - art. 29 verde di connessione urbana
 - art. 30 verde pubblico attrezzato
 - art. 31 verde pubblico attrezzato per impianti sportivi
 - art. 32 verde per impianti sportivi privati
 - art. 33 verde urbano privato
 - art. 34 parcheggi pubblico
 - art. 35 aree per attrezzature
 - art. 36 aree per attrezzature di interesse comune
 - art. 37 aree per impianti tecnologici
 - art. 38 aree attrezzate
 - art. 38 fasce di rispetto orientali
 - art. 37 - 40 fasce di salvaguardia delle produzioni di A.S.

- Infrastrutture e servizi a rete**
- art. 40 fasce di rispetto infrastrutturale
 - art. 40 corridoi infrastrutturali
 - art. 40 percorsi ciclabili

- Territorio rurale e ambiti di interesse paesaggistico**
- art. 43 aree tecniche e specializzate
 - art. 44 aree di valore paesaggistico
 - art. 45 aree di valore ecologico e ambientale
 - art. 45 aree A.M. P.L.L.
 - art. 46 aree a prevalente uso agricolo
 - art. 47 aree agricole protettive
 - art. 48 insediamenti nel territorio rurale
 - art. 49 zone per interventi di riqualificazione storica
 - art. 49 aree per interventi di salvaguardia ambientale
 - art. 55 fasce di rispetto corridoi ecologici

