



# **COMUNE DI CAPANNORI**

PROVINCIA DI LUCCA

SETTORE GESTIONE DEL TERRITORIO


Ufficio Investimenti Strategici ed Edilizia Scolastica

**REALIZZAZIONE DI PISTA CICLOPEDONALE DENOMINATA FRANCIGENA  
GREENWAY LUNGO IL PERCORSO STORICO DELLA FRANCIGENA NEI  
COMUNI DI LUCCA A CAPANNORI - 2° LOTTO**

**SALOTTO URBANO**

**MODIFICHE ALLA VIABILITA'**

# FASE 1 : Chiusura da Via Carlo Piaggia a Via Tito Strocchi

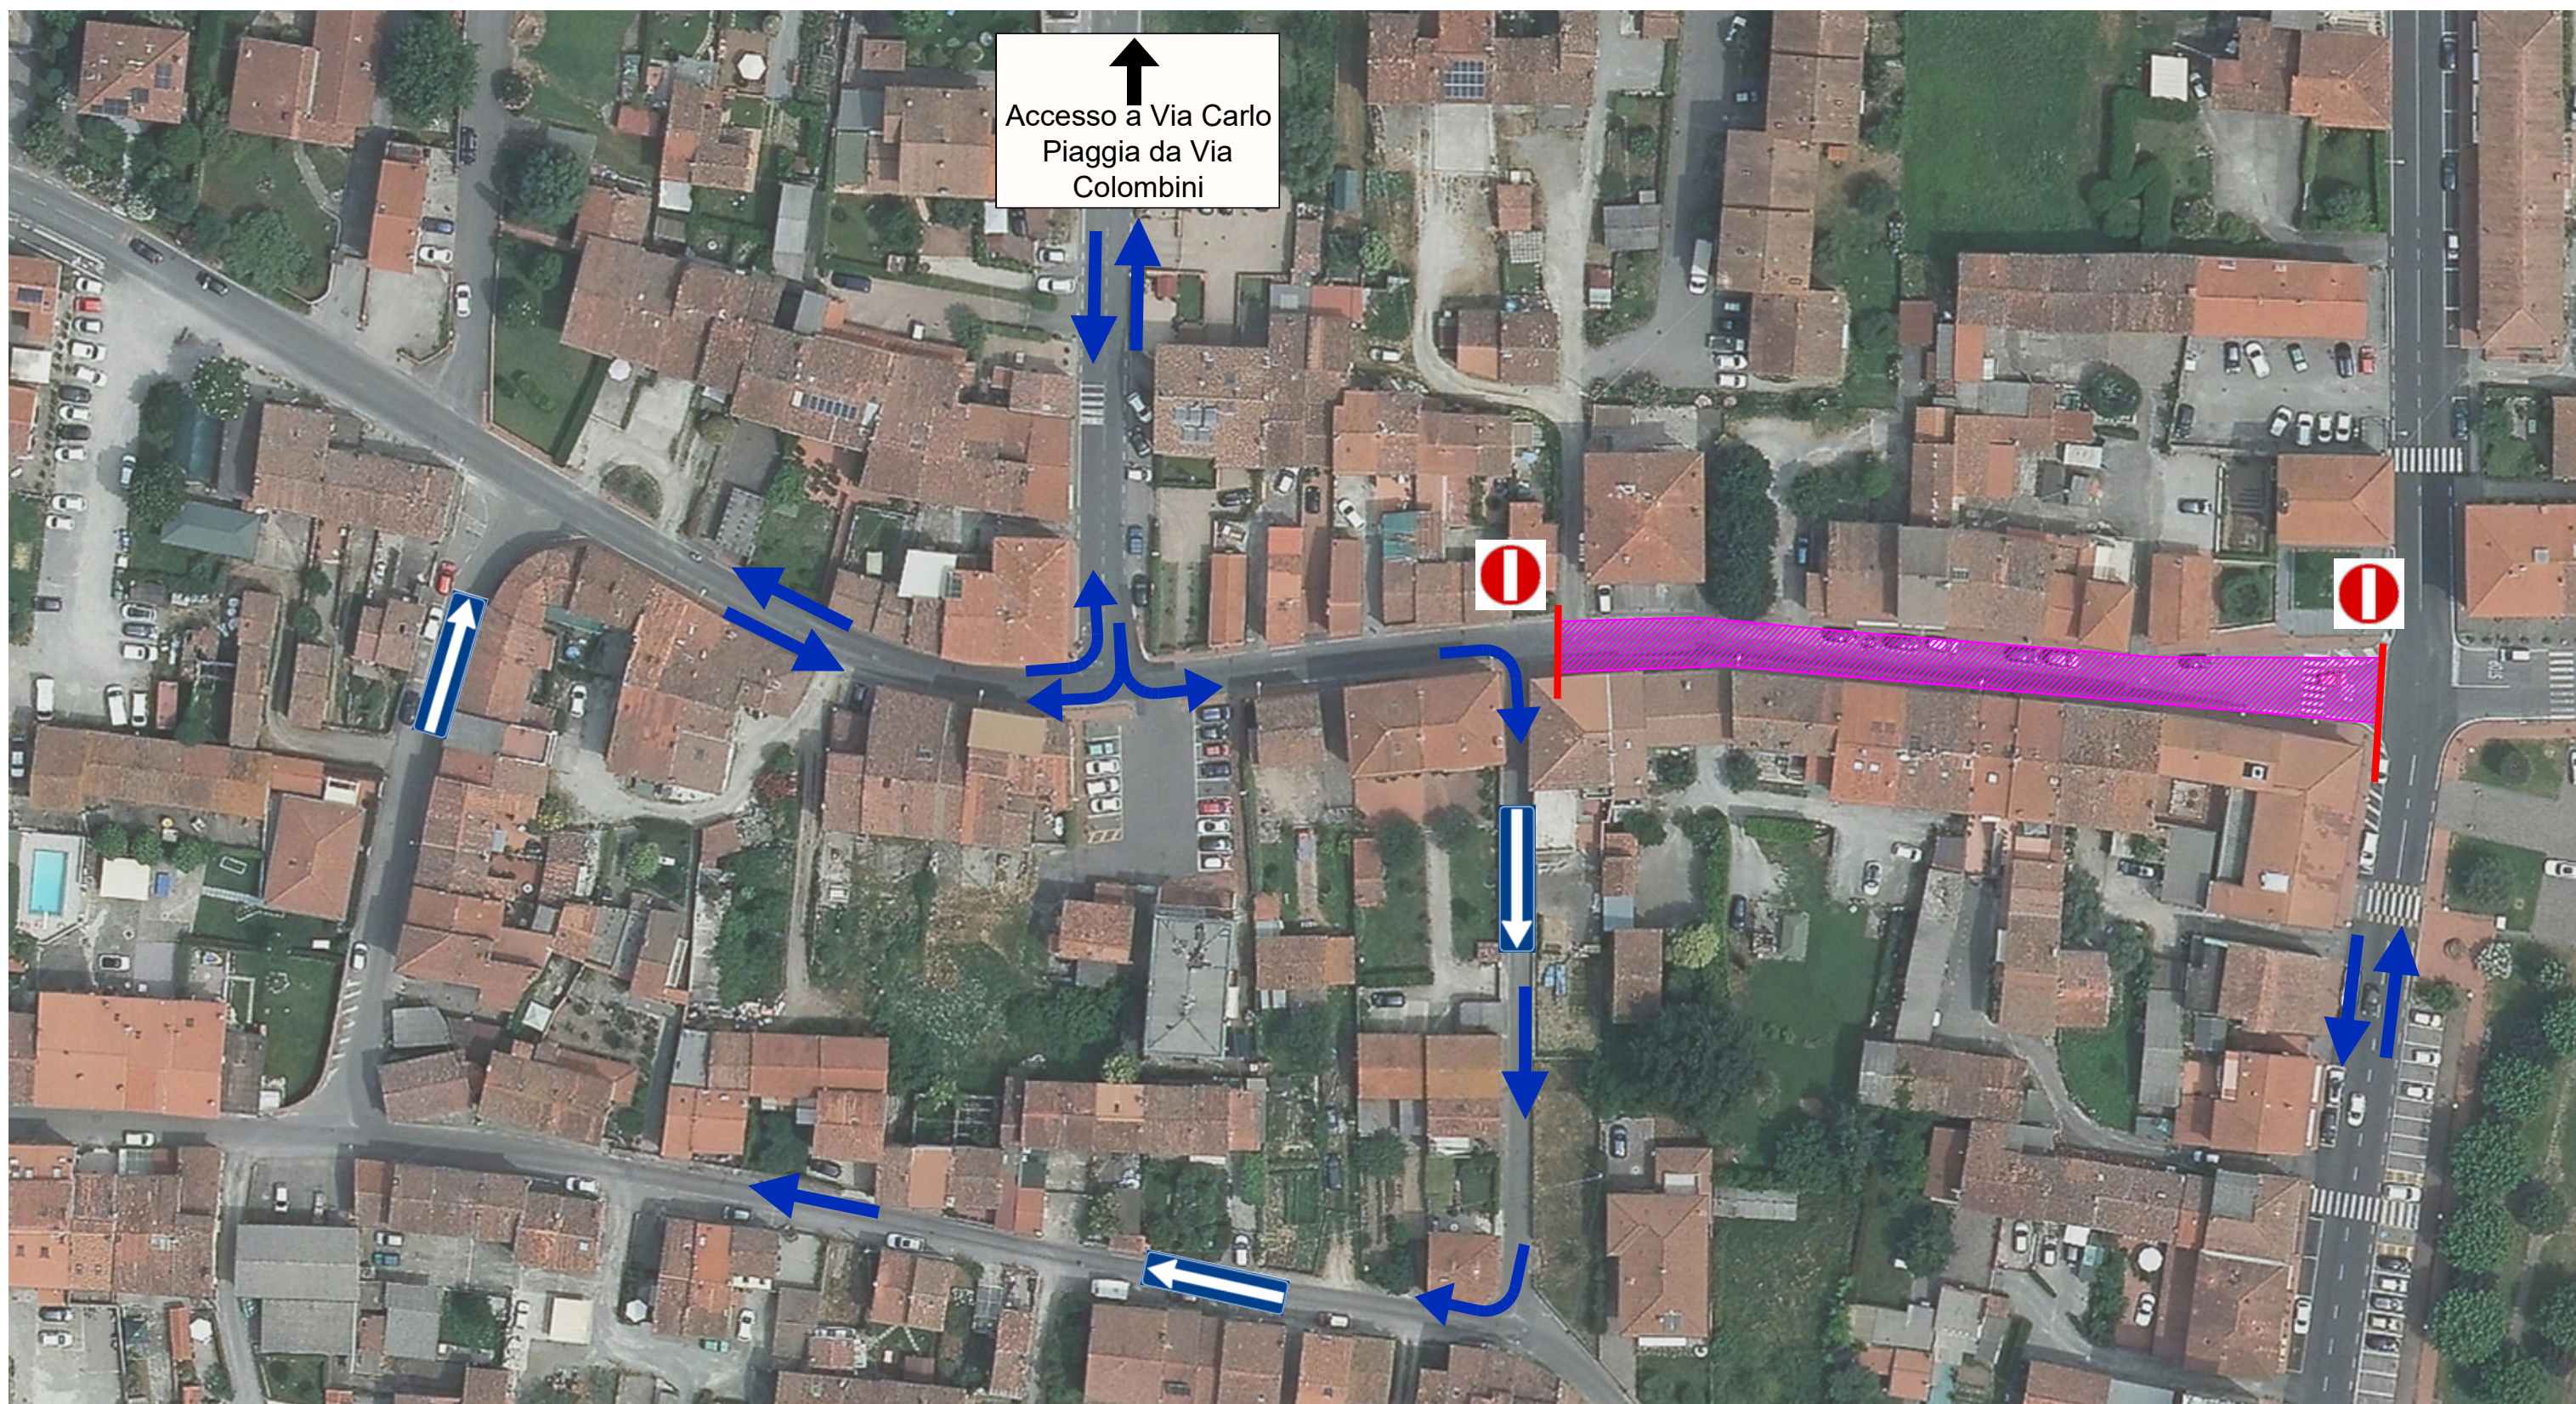

## LEGENDA



Area di cantiere



Percorso consentito



Tratto di strada chiusa (eccetto residenti)



Strada a senso unico



Strada a senso unico invertito



Divieto di svolta a destra




Divieto di svolta a sinistra



Divieto di accesso

## FASE 2 : Chiusura da Via Tito Strocchi a Via della Libertà

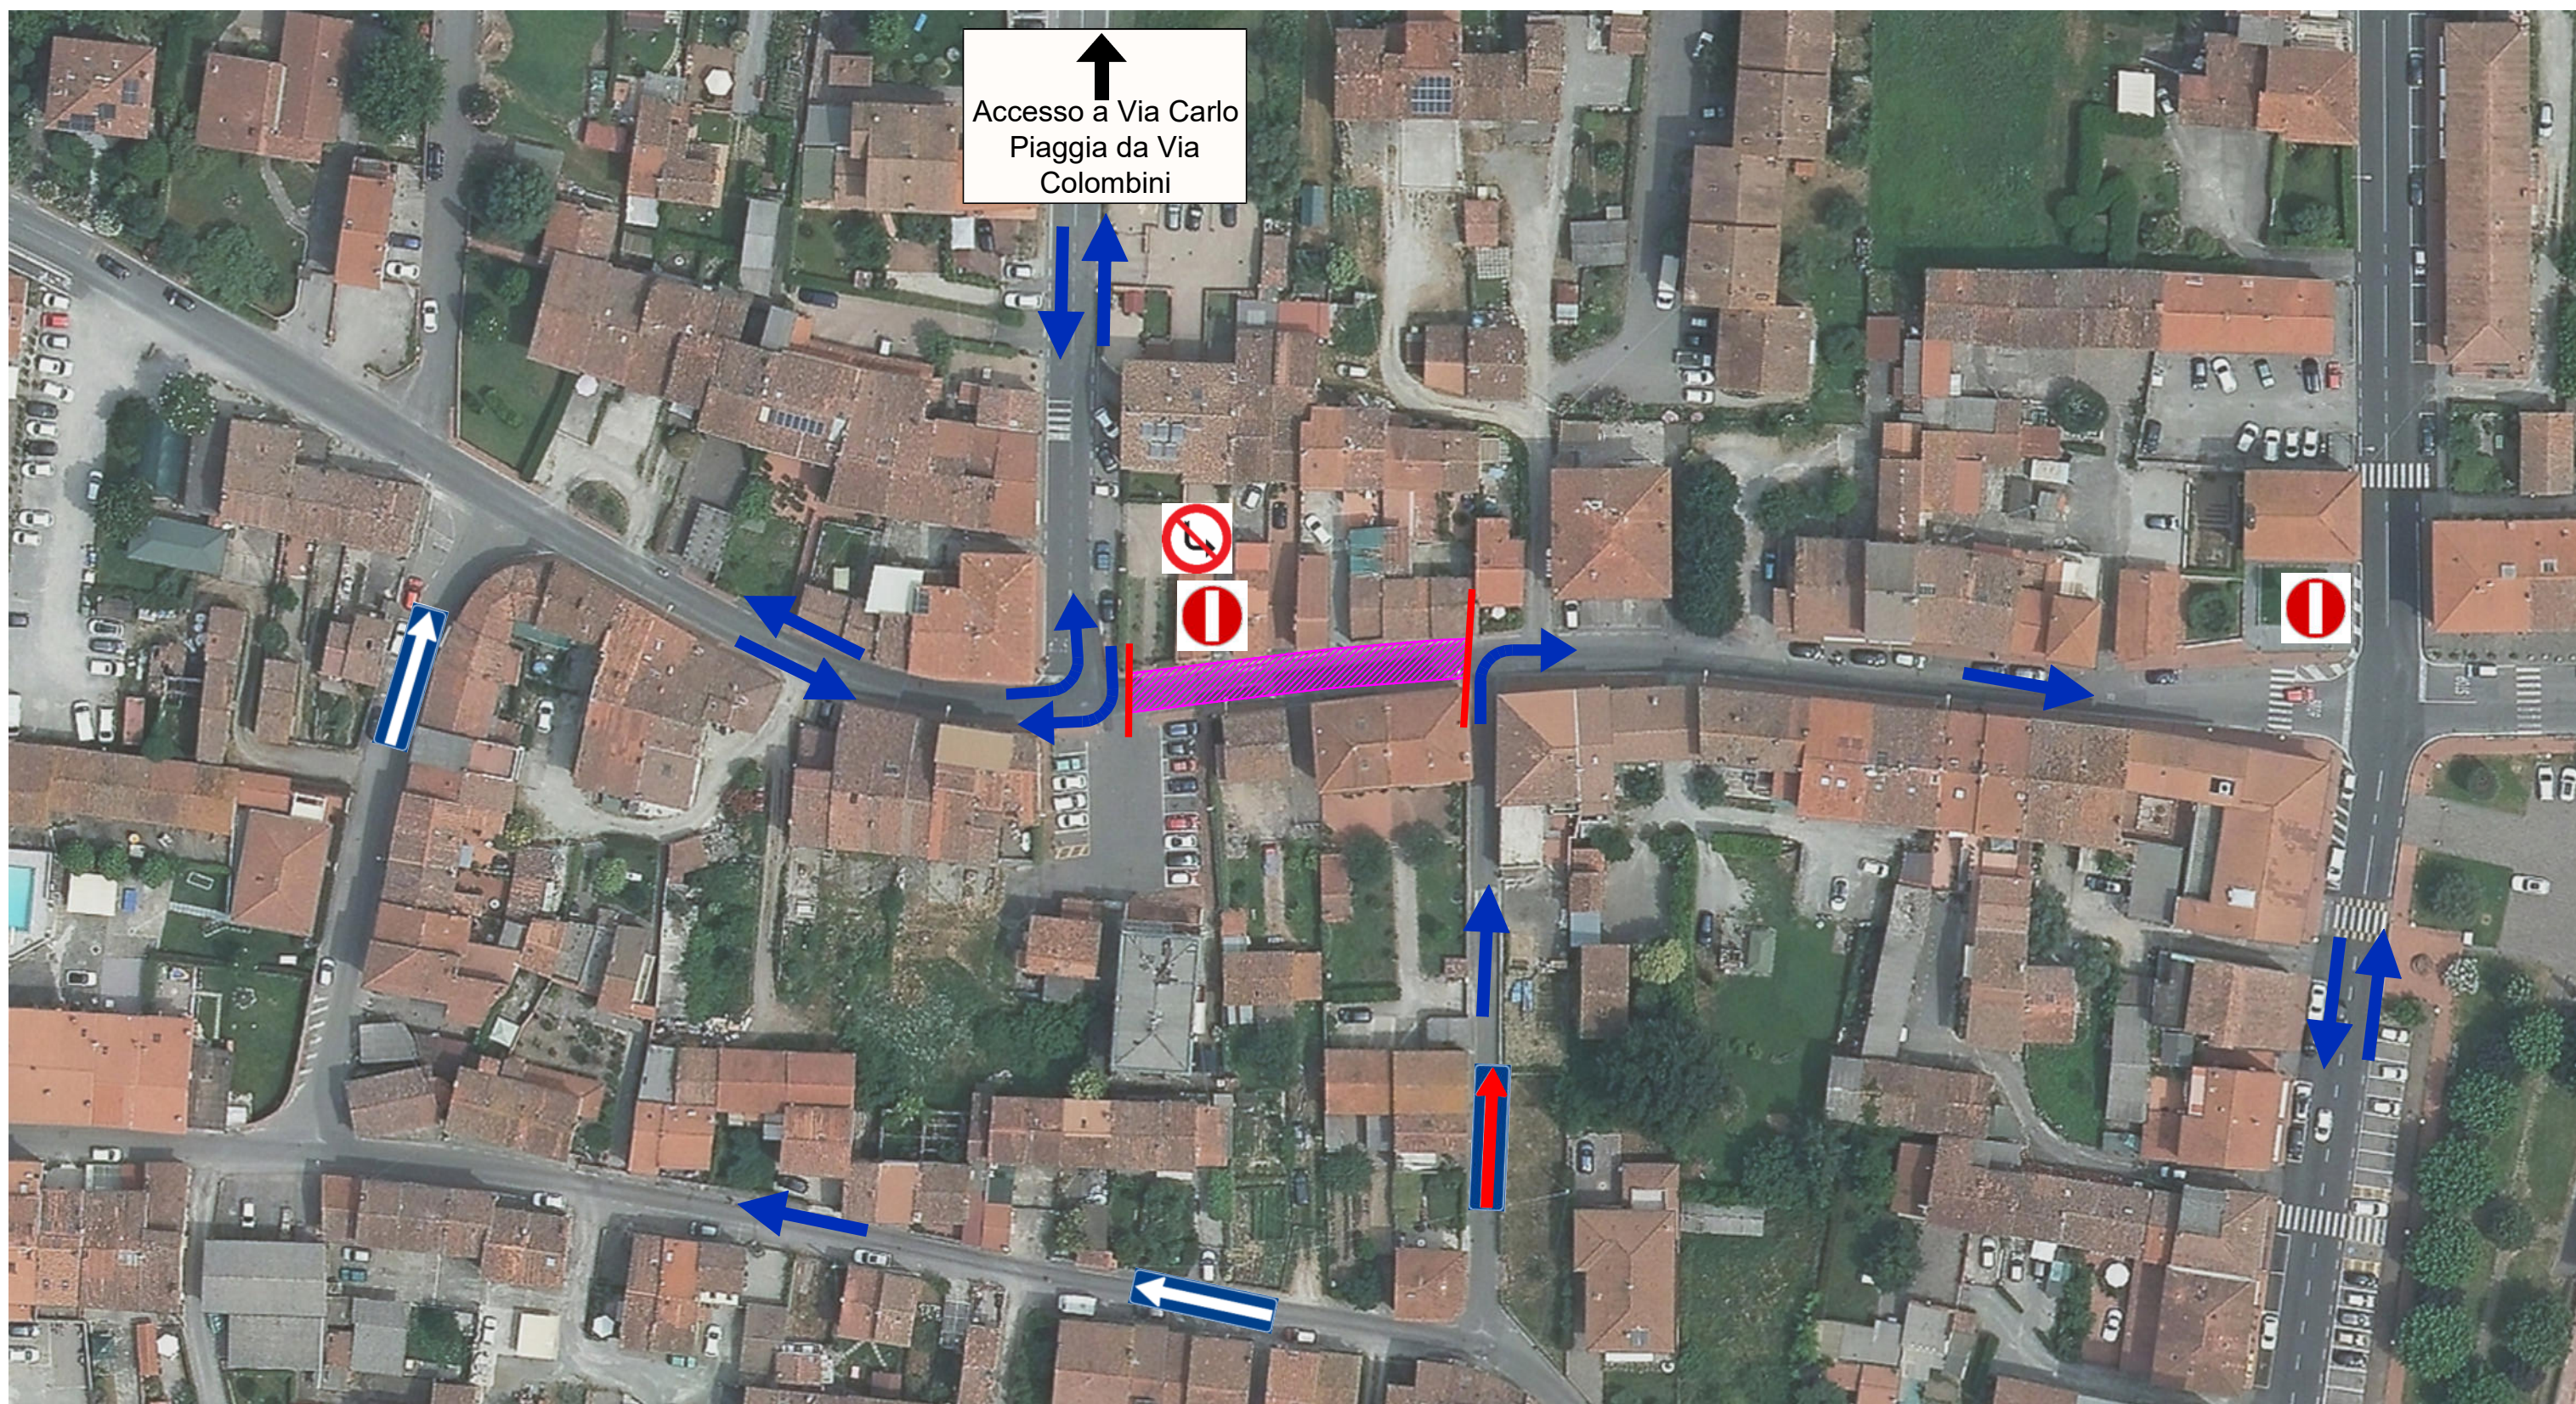

### LEGENDA



Area di cantiere



Percorso consentito



Tratto di strada chiusa (eccetto residenti)



Strada a senso unico



Strada a senso unico invertito



Divieto di svolta a destra




Divieto di svolta a sinistra







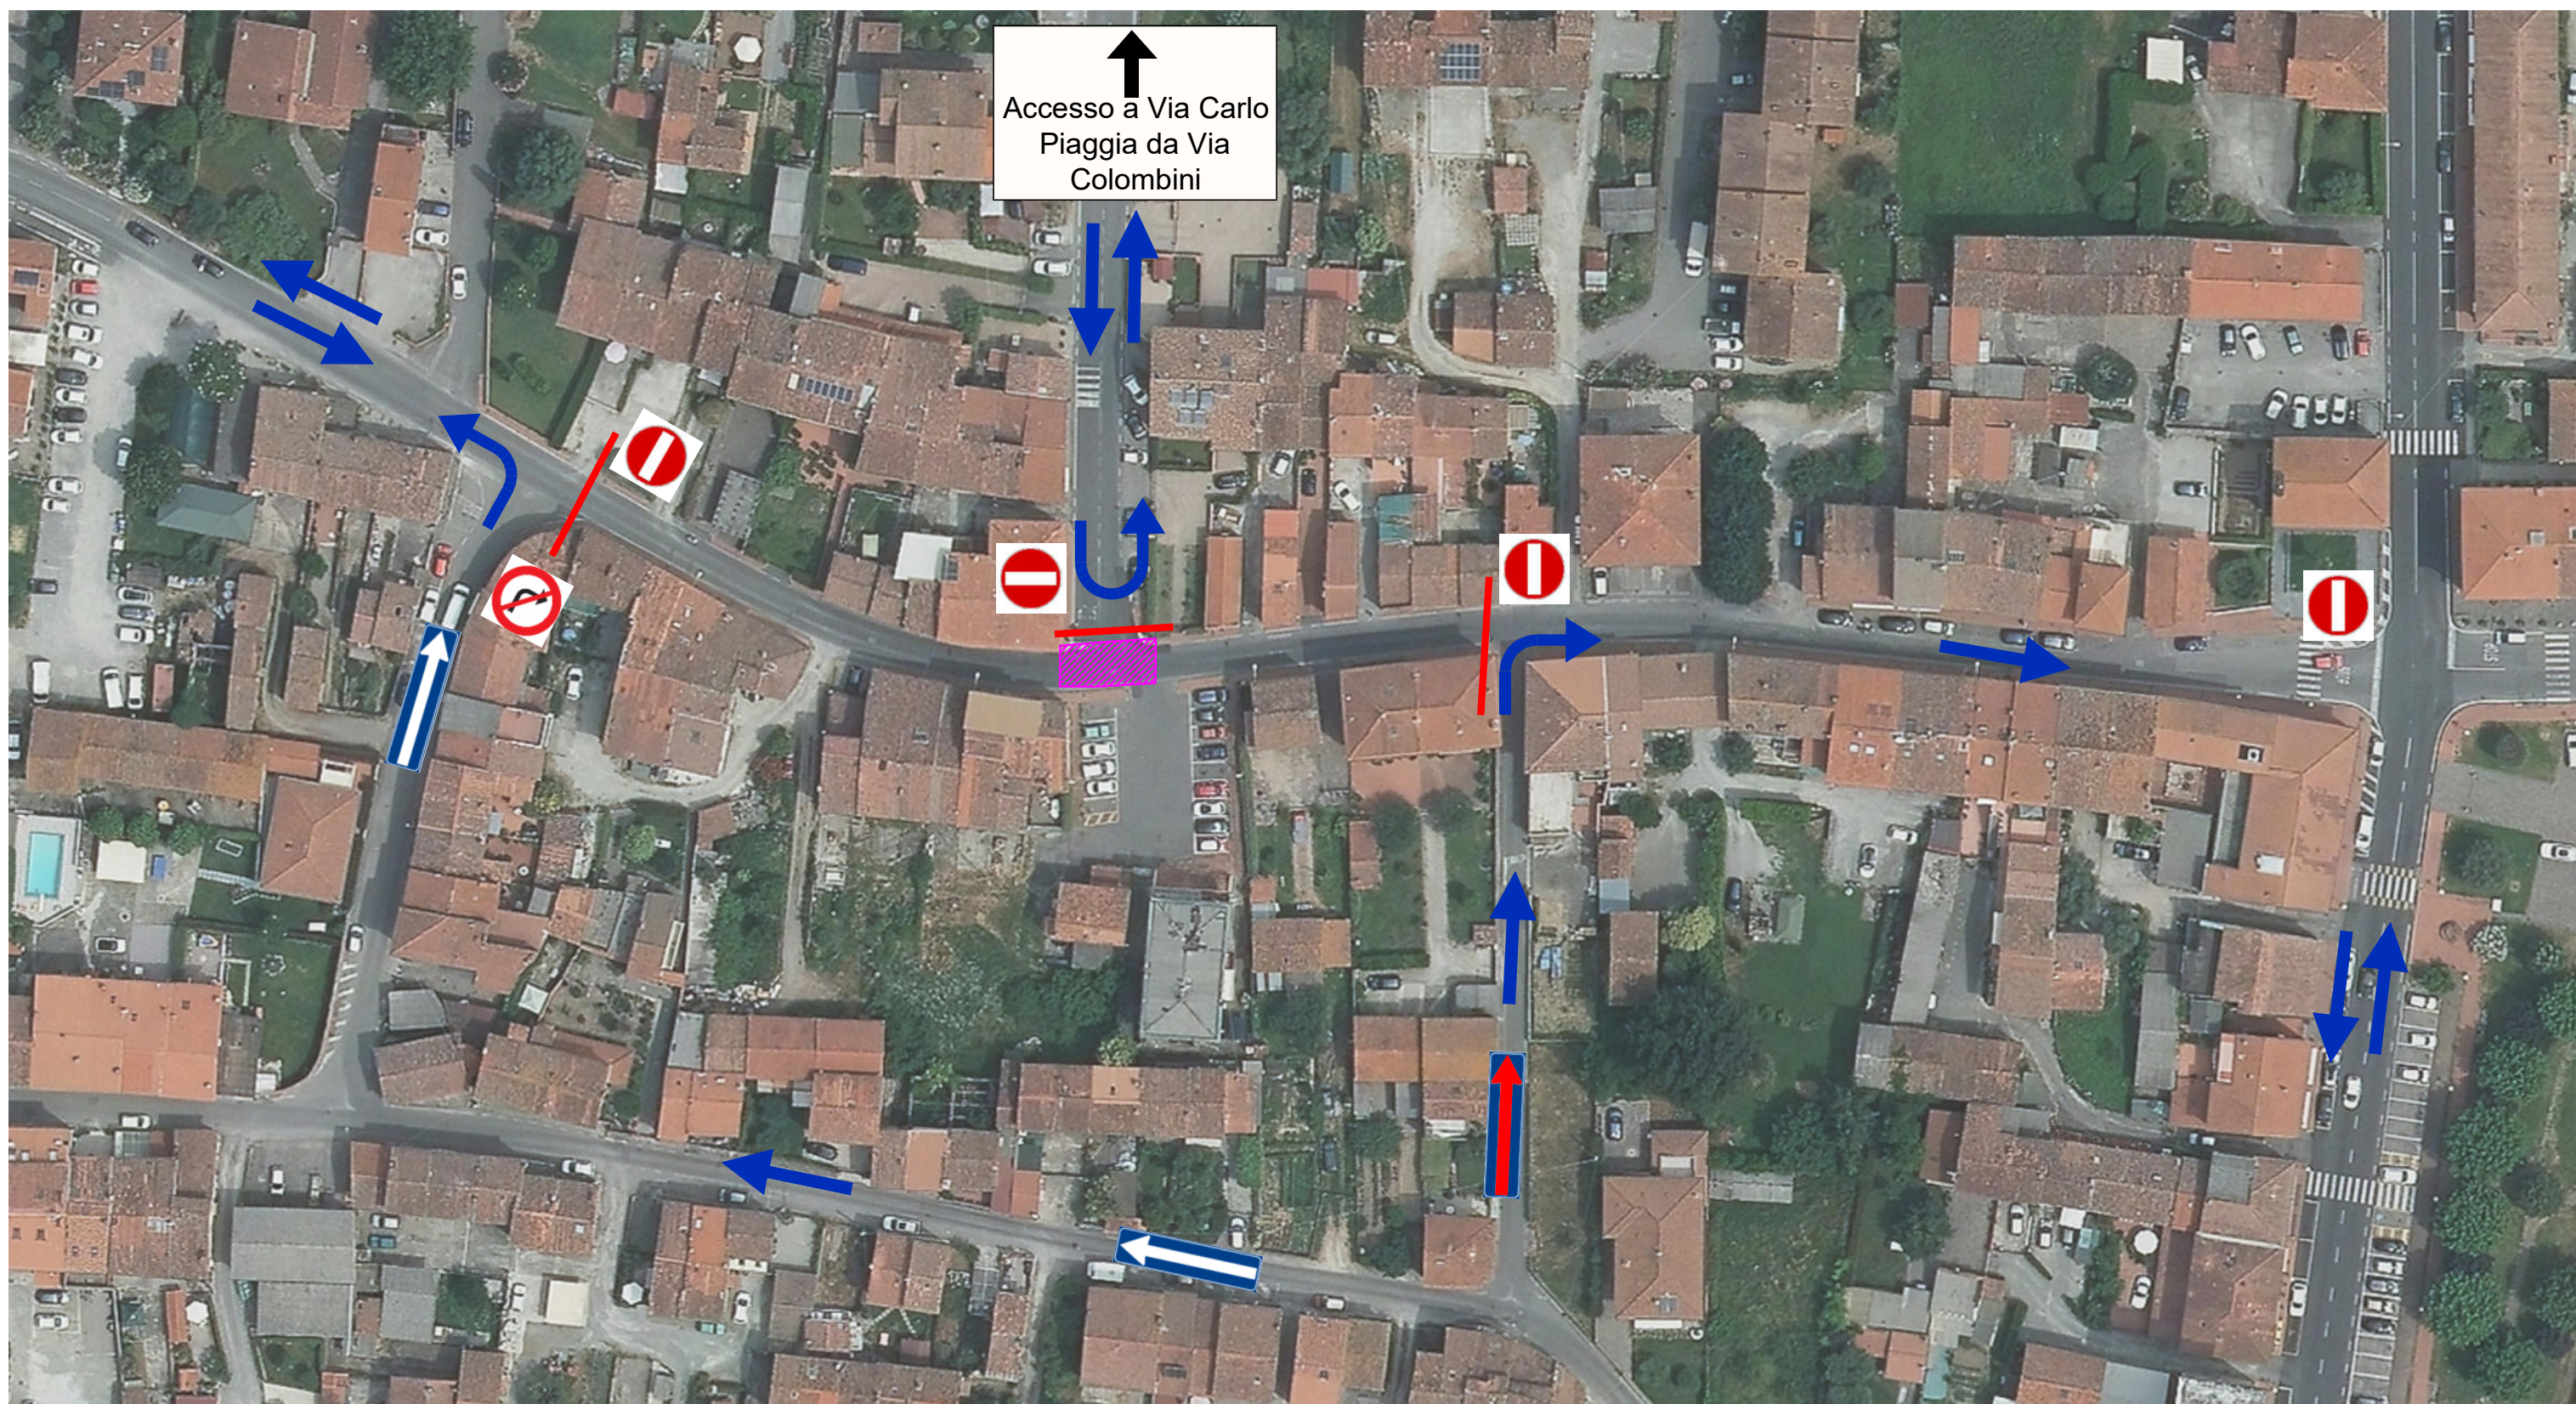



Divieto di accesso


# FASE 3a : Chiusura da Via della Libertà a Via San Rocco - Chiusura Piazza Adua




## LEGENDA

- |   |  |  |  |
|---|--|--|--|
|  Area di cantiere                            |  Strada a senso unico           |  Divieto di svolta a destra   |  Divieto di accesso |
|  Percorso consentito                         |  Strada a senso unico invertito |  Divieto di svolta a sinistra |  |
|  Tratto di strada chiusa (eccetto residenti) |  |  |  |

# FASE 3b : Chiusura da Via della Libertà a Via San Rocco

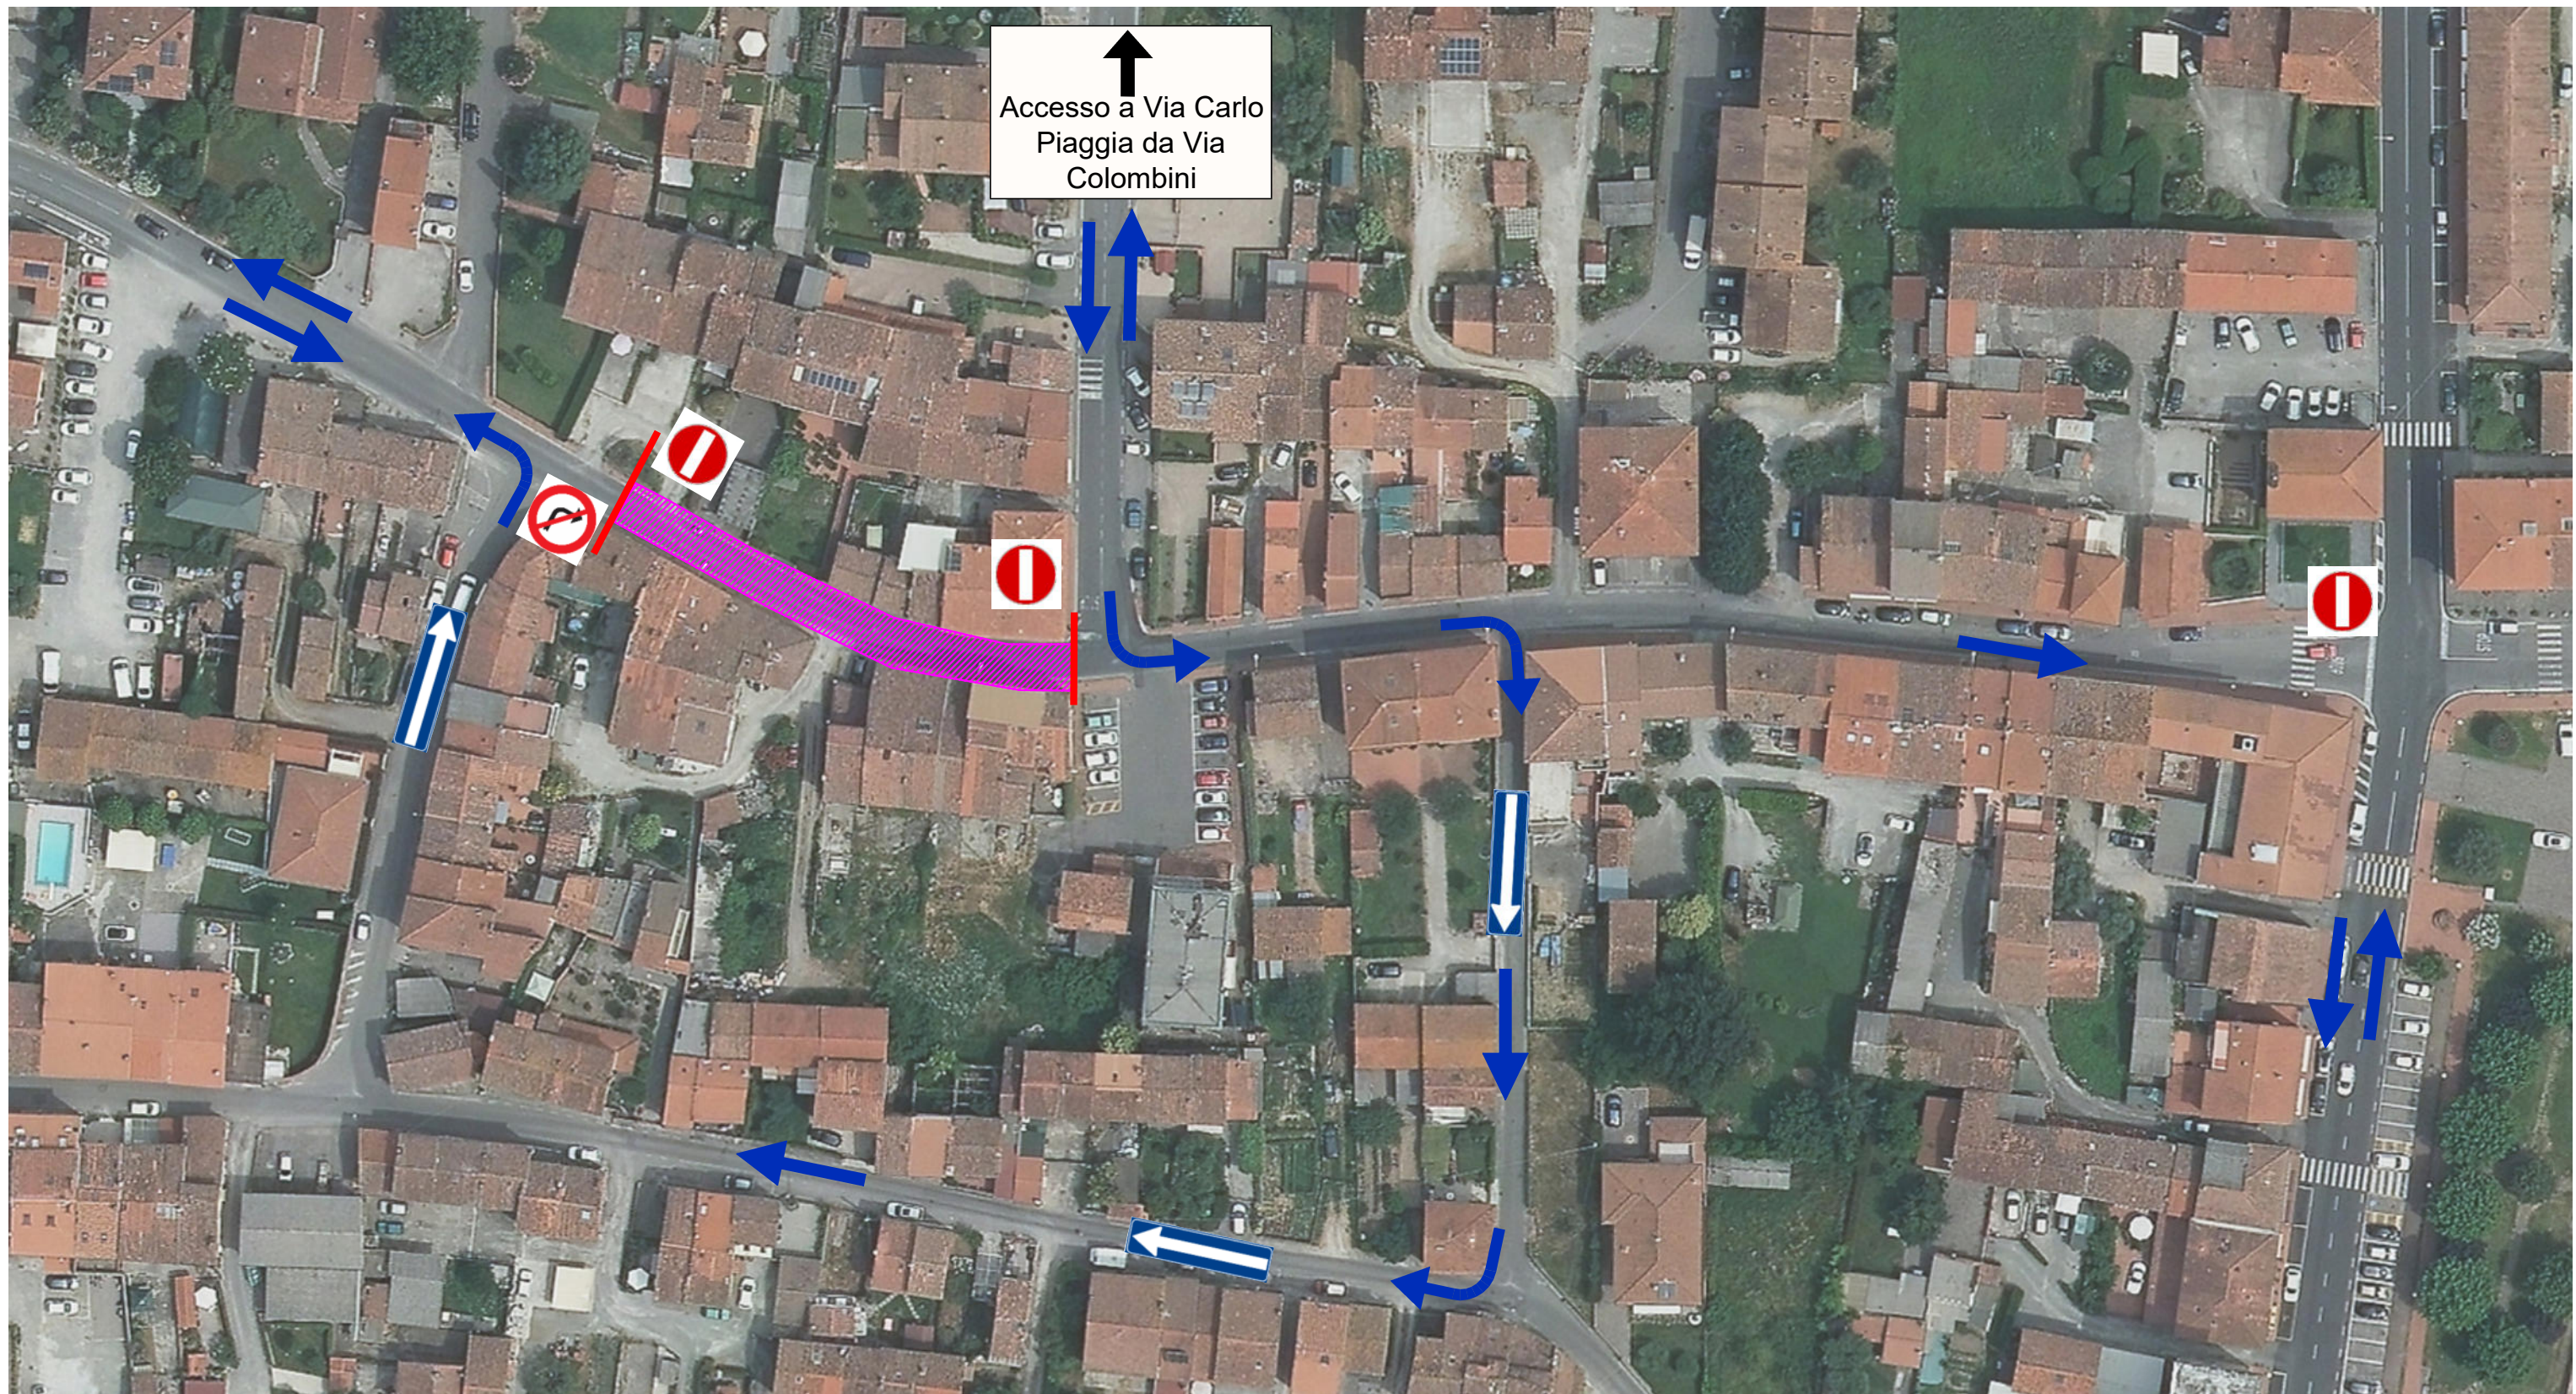

## LEGENDA

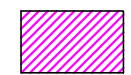

Area di cantiere



Percorso consentito



Tratto di strada chiusa (eccetto residenti)



Strada a senso unico



Strada a senso unico invertito



Divieto di svolta a destra




Divieto di svolta a sinistra







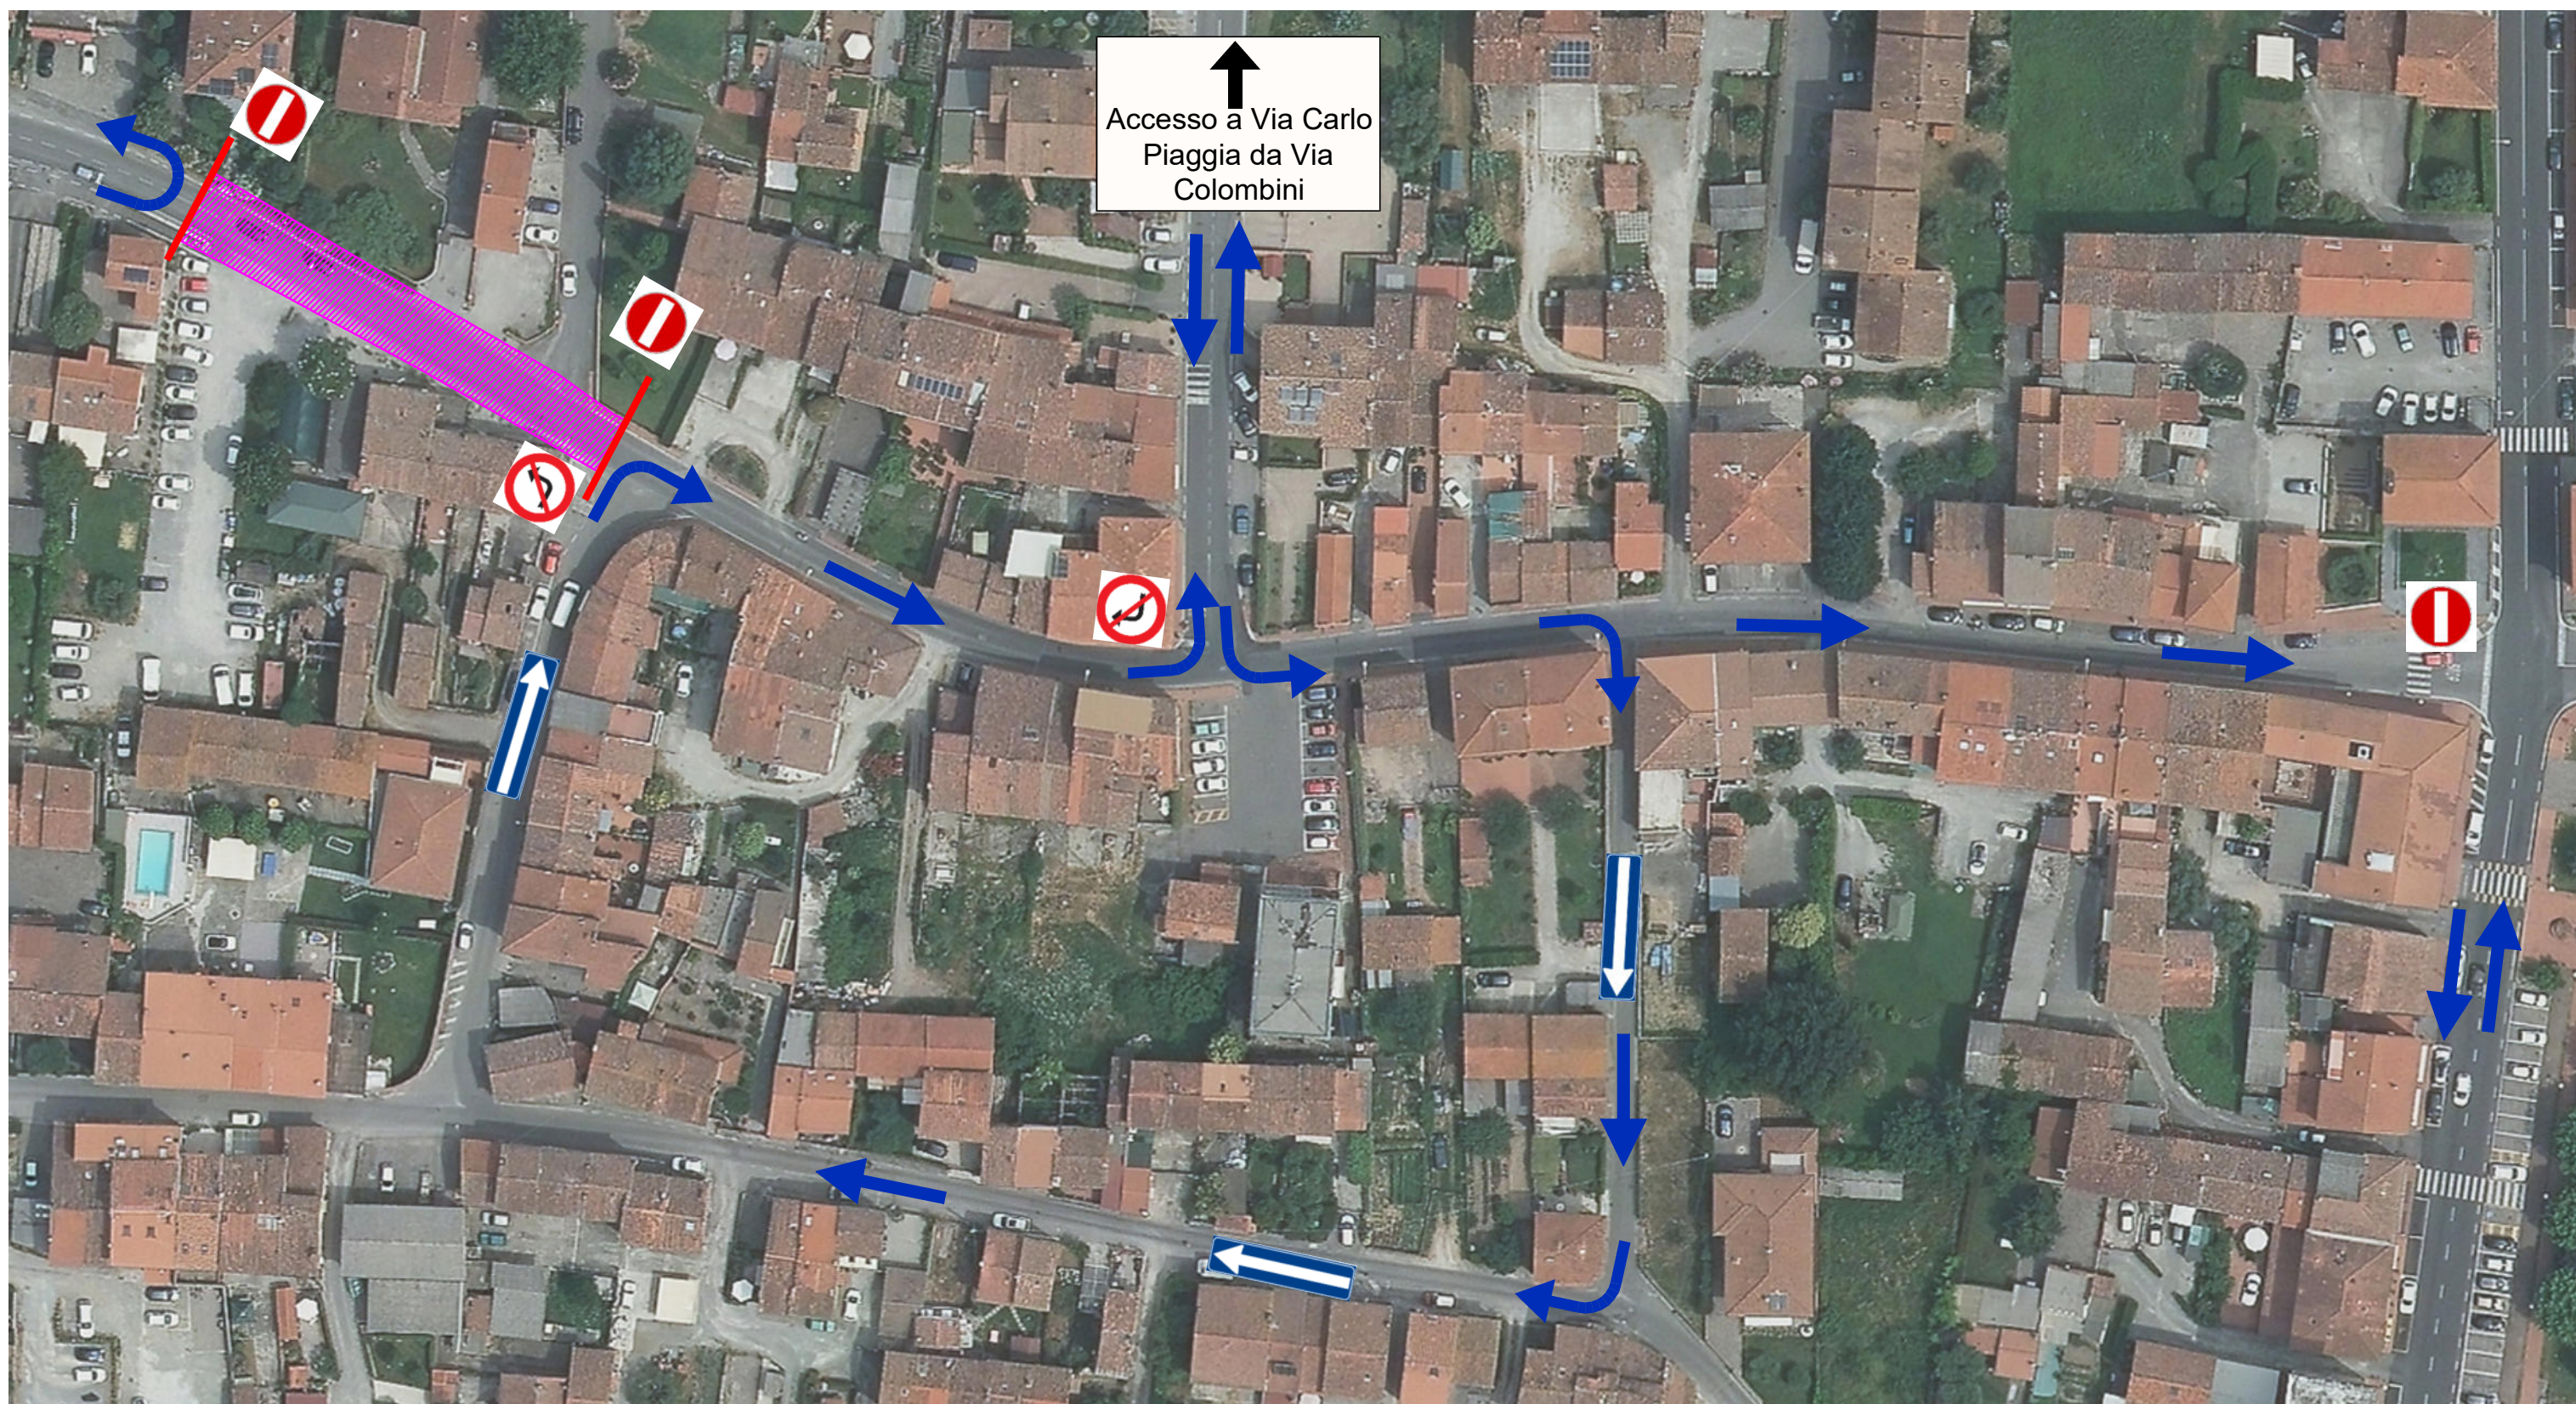



Divieto di accesso

# FASE 4 : Chiusura da Via San Rocco alla Misericordia



## LEGENDA

	Area di cantiere		Strada a senso unico		Divieto di svolta a destra		Divieto di accesso
	Percorso consentito		Strada a senso unico invertito		Divieto di svolta a sinistra		
	Tratto di strada chiusa (eccetto residenti)						