


# NIDO DI TORINGO

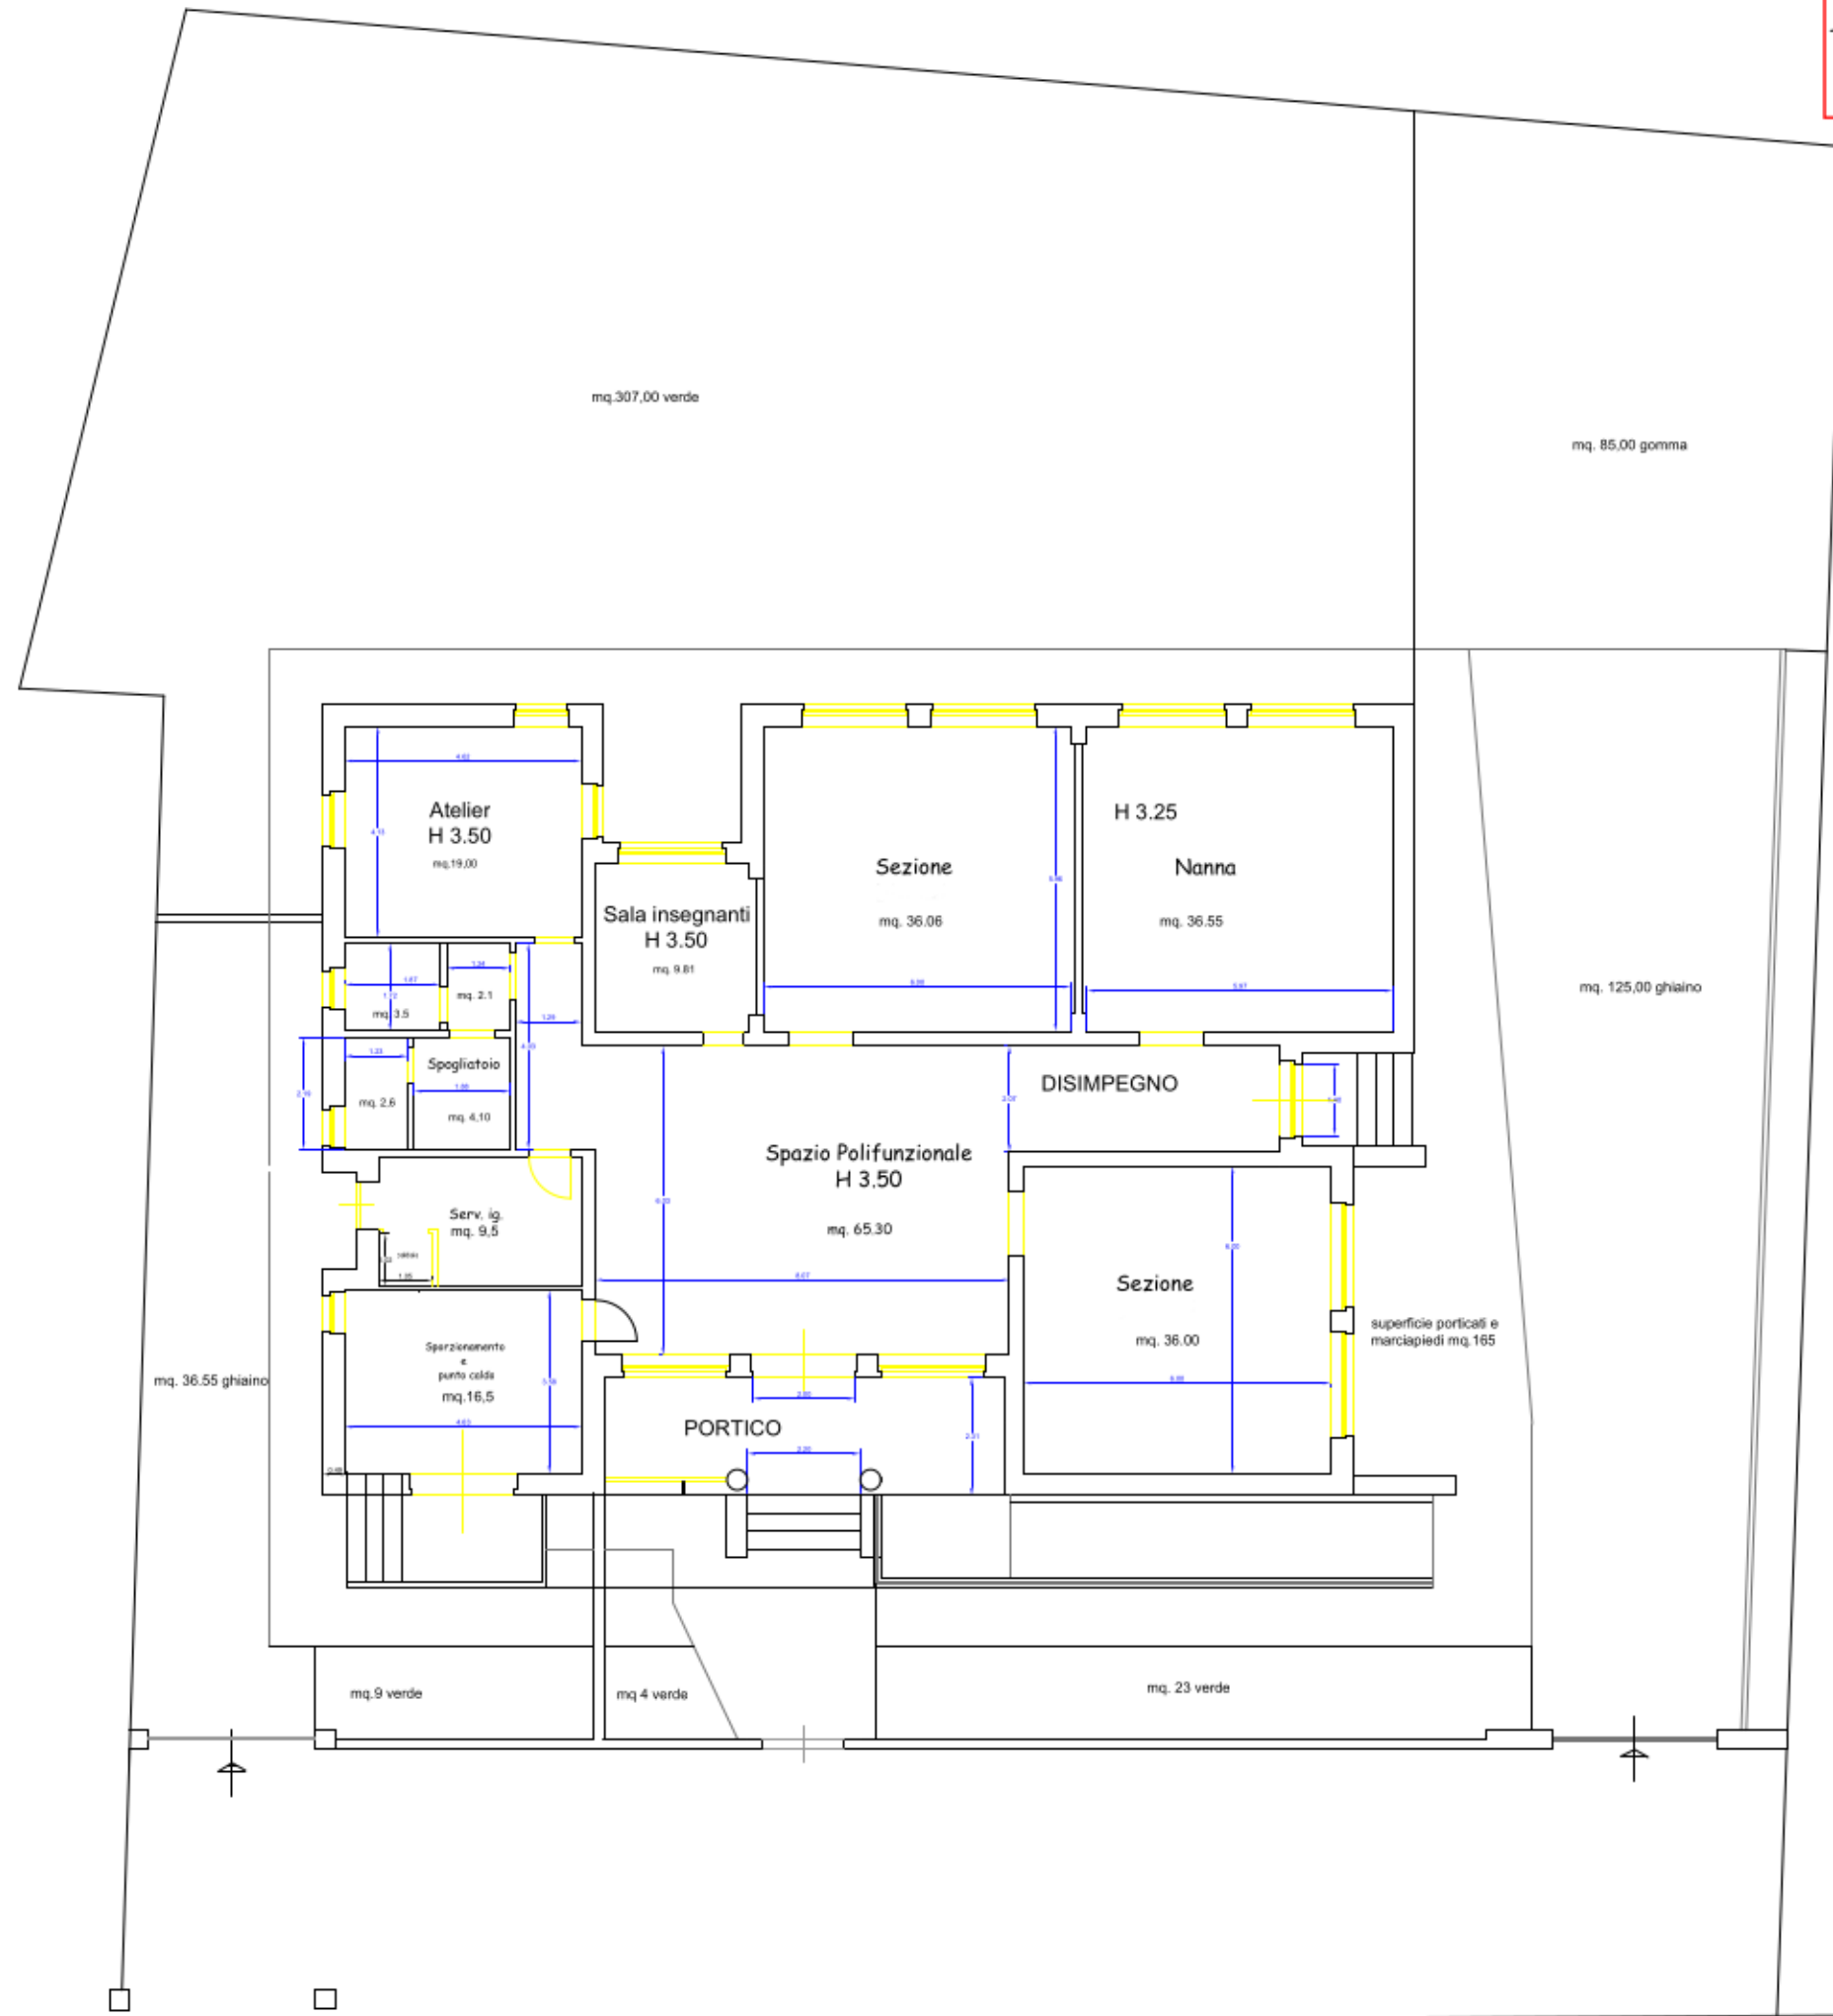

superficie lorda 240 mq.  
superficie lorda 290 mq.  
superficie verde 343 mq.  
superficie ghiaio 162 mq.  
superficie gomma 85 mq.  
superficie marciapiedi e porticato 165 mq.