
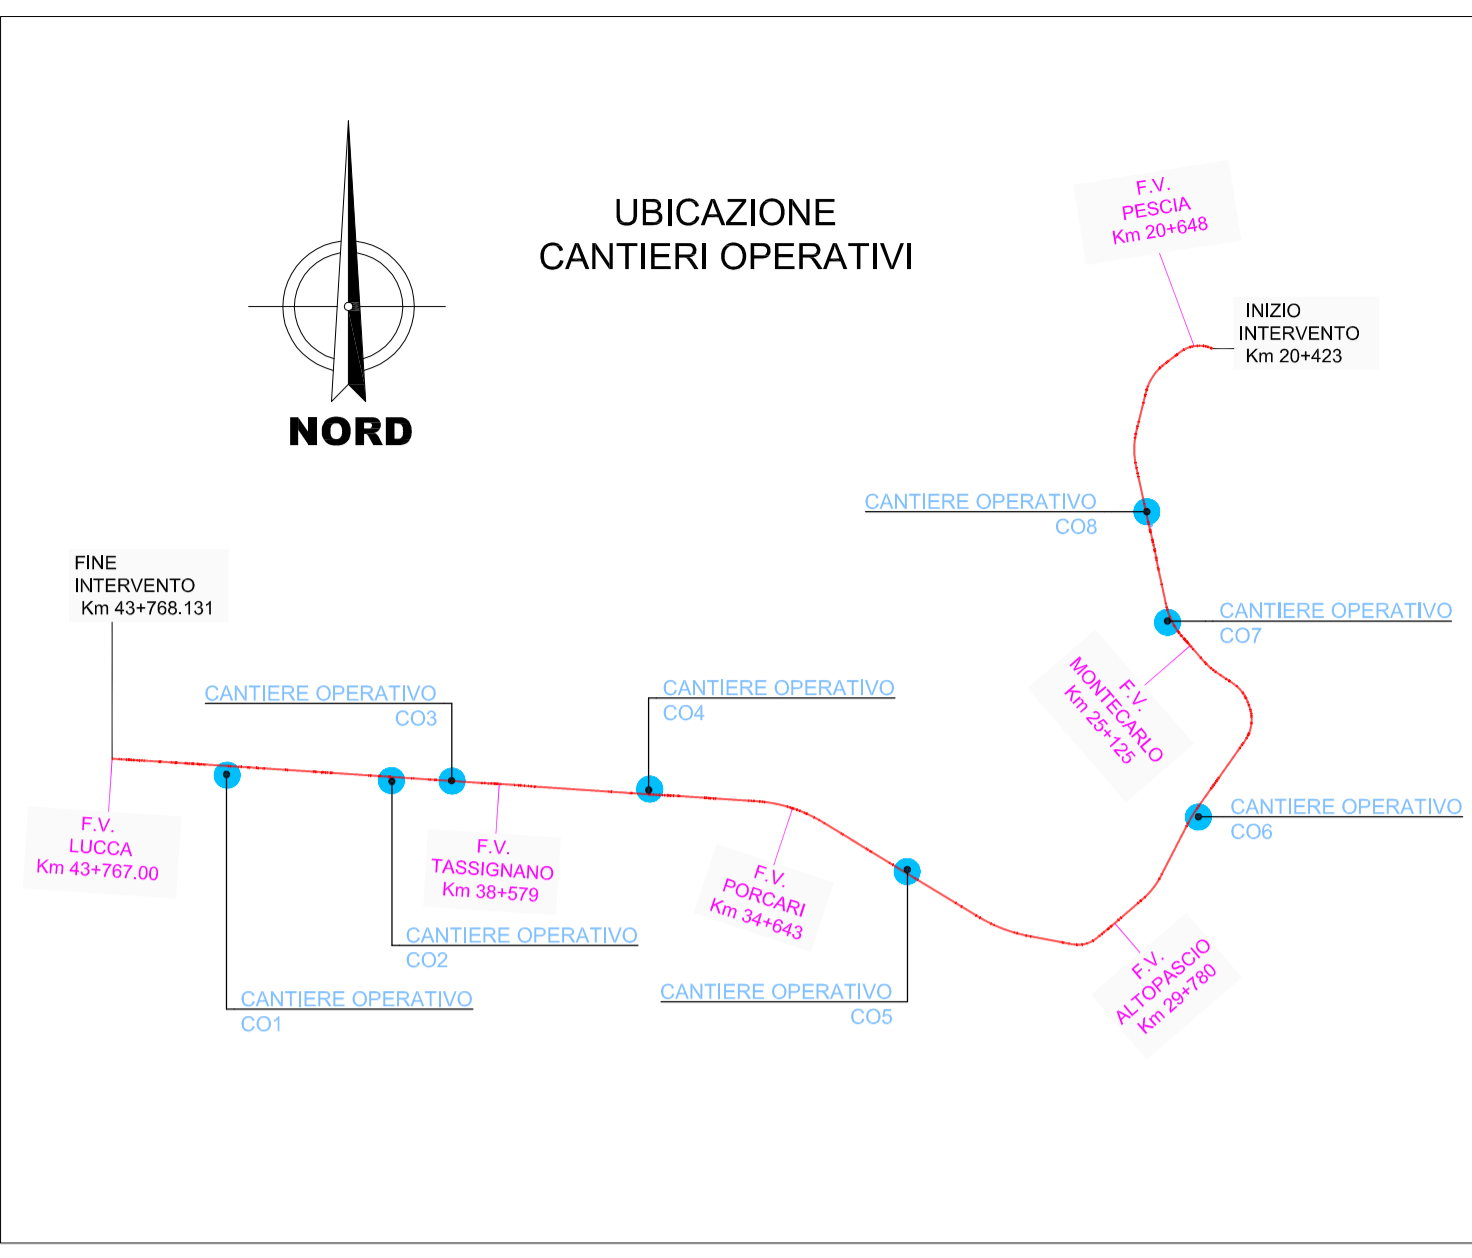


PLANIMETRIA UBICAZIONE CANTIERE OPERATIVO 3 - TRA IL km 39+210 ED IL km 39+270
Scala 1:500

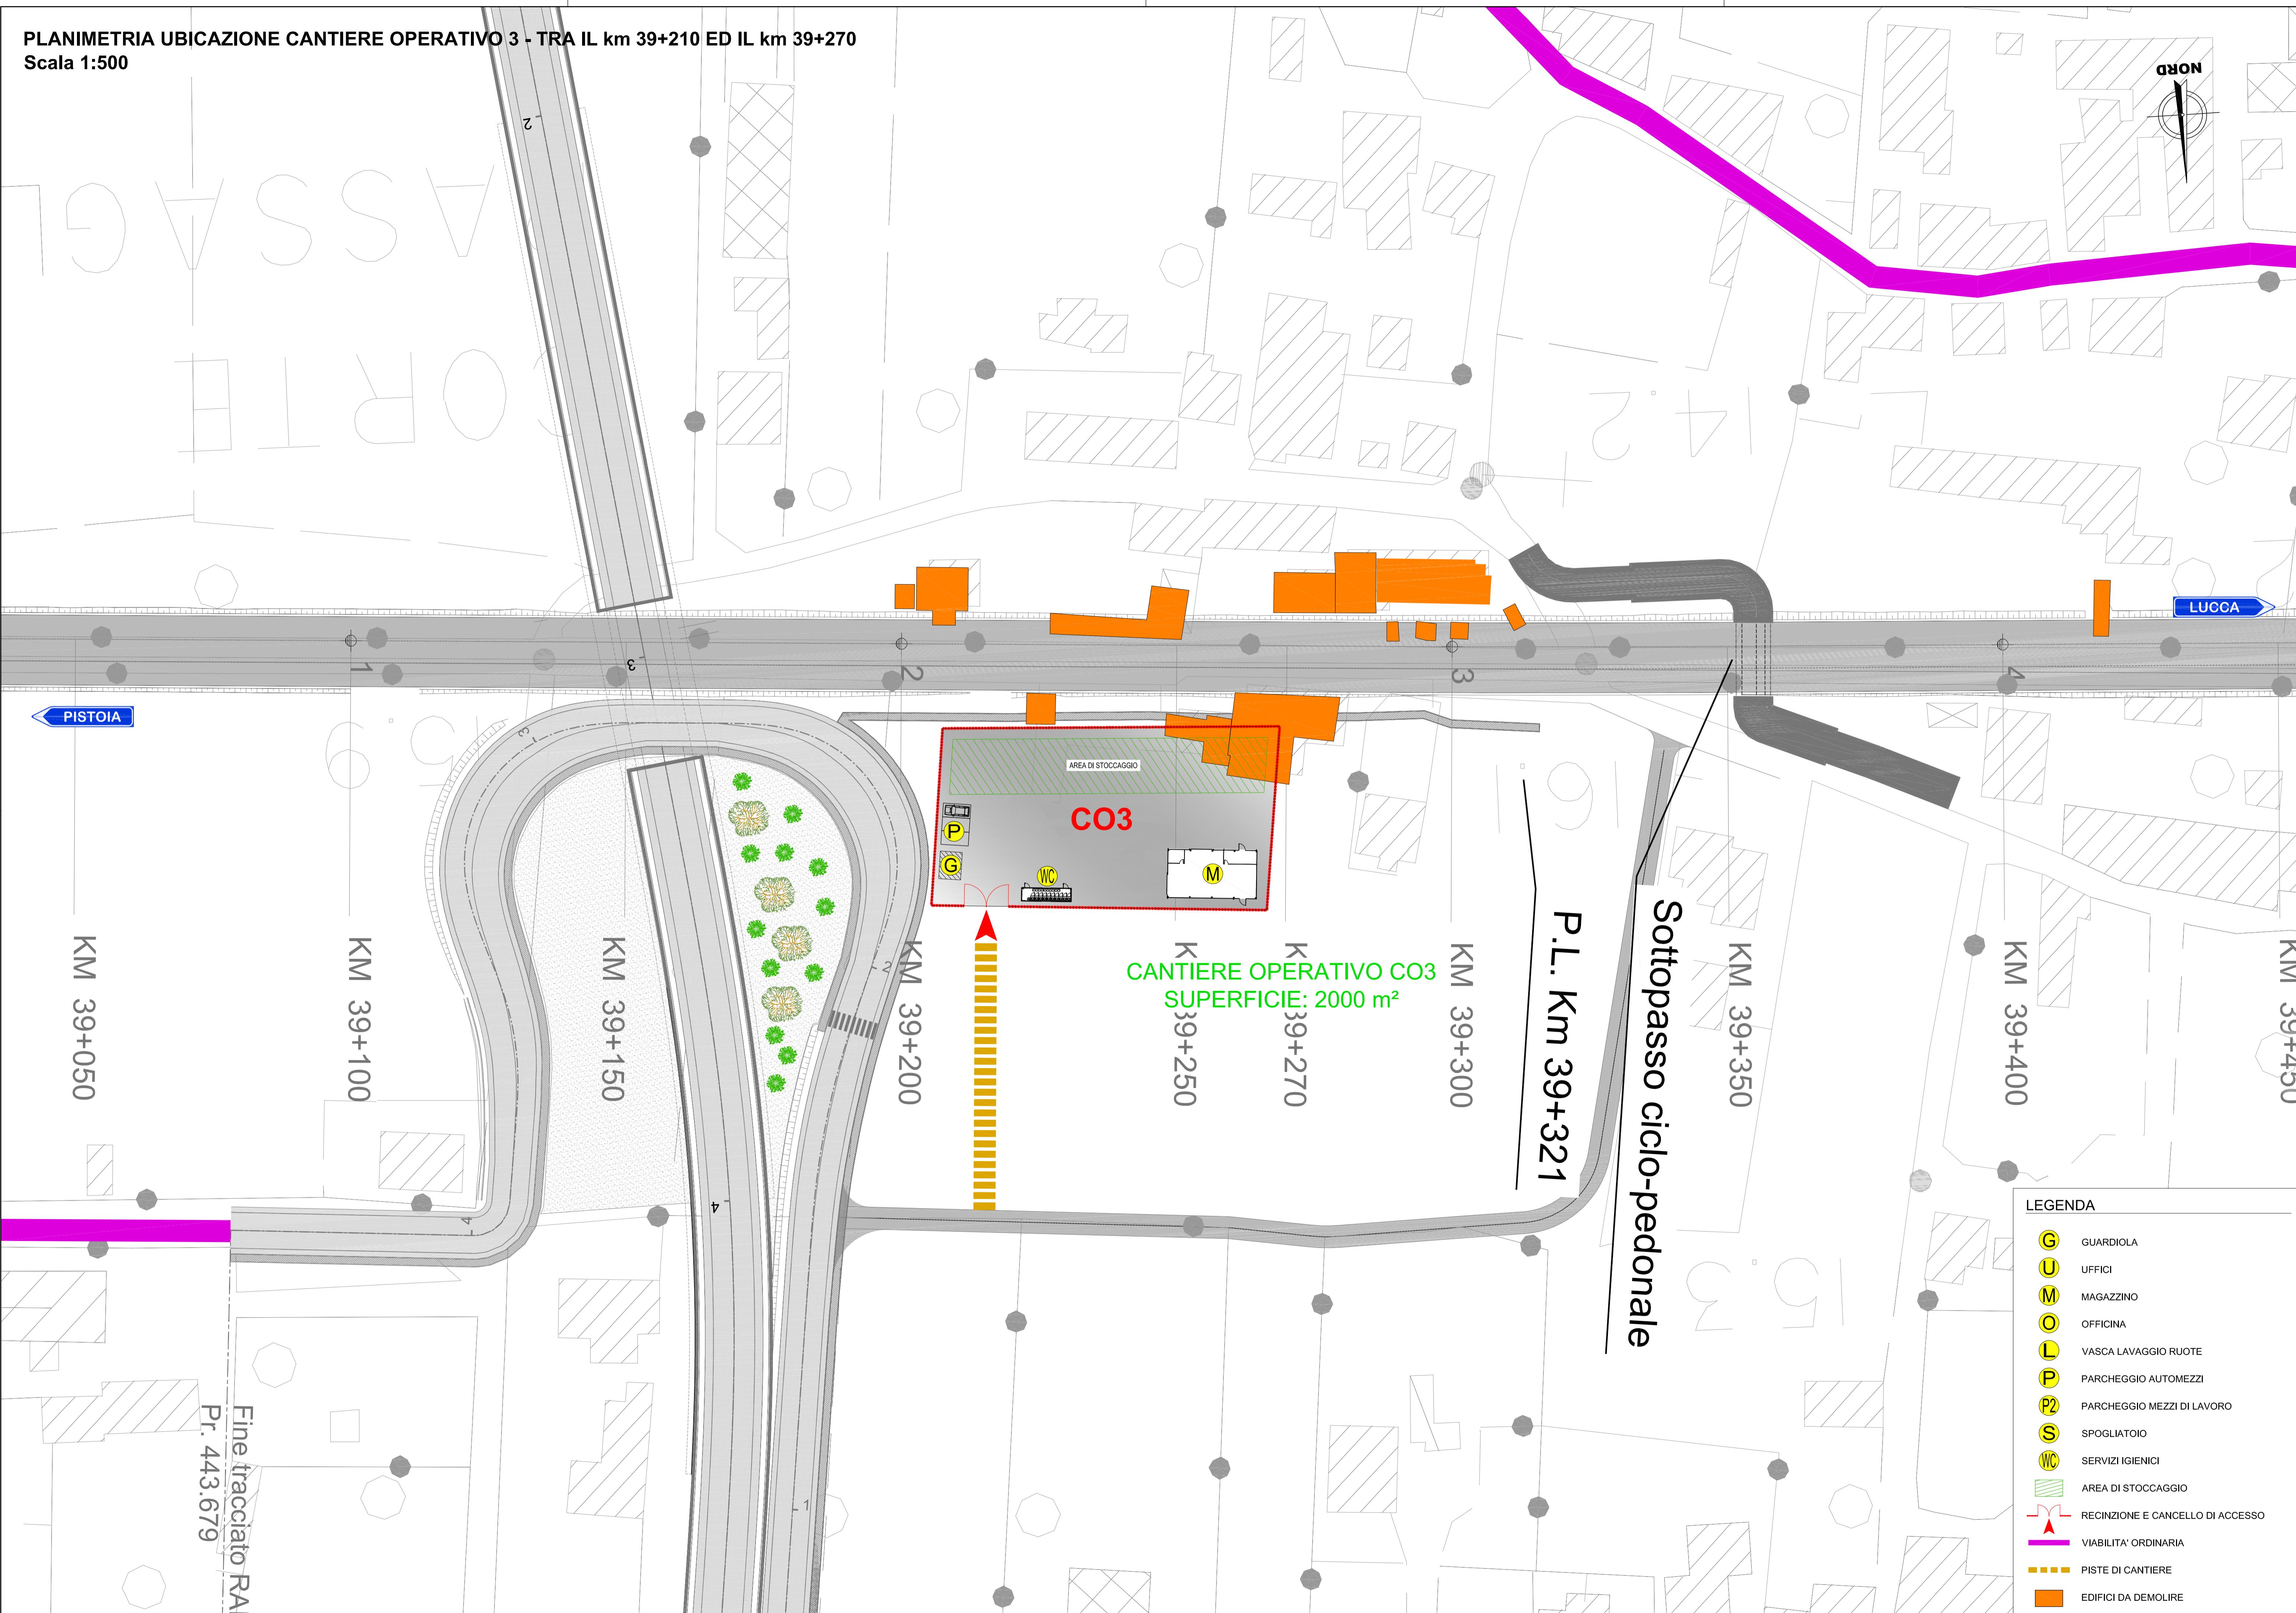

SUPERFICI CANTIERI OPERATIVI

CO1:	9402 m ²
CO2:	9765 m ²
CO3:	2000 m ²
CO4:	21052 m ²
CO5:	66422 m ²
CO6:	7989 m ²
CO7:	1832 m ²
CO8:	7440 m ²

COMMITTENTE: **RETE FERROVIARIA ITALIANA S.P.A.**
DIREZIONE INVESTIMENTI

SOGGETTO TECNICO: RFI - DIREZIONE TERRITORIALE PRODUZIONE DI FIRENZE
S.O. INGEGNERIA

PROGETTAZIONE: MANDATARIA MANDANTI

PROGETTO DEFINITIVO
LINEA PISTOIA - LUCCA - VIAREGGIO/PISA
RADDOPPIO DELLA LINEA PISTOIA - LUCCA - PISA S.R.
TRATTA PESCIA - LUCCA

16 - CANTIERIZZAZIONE
Layout cantiere operativo 3
SCALA: 1:500
Foglio 1 di 1

PROGETTO/ANNO	SOTTOPR.	LIVELLO	NOME DOC.	PROGR.OP.	FASE FUNZ.	NUMERAZ.
1346PO	S11	PD	TRCA	00	01	E027

Revis.	Descrizione	Redatto	Data	Verificato	Data	Approvato	Data	Autorizzato	Data
A	Prima emissione	G. Tassi	19/09/2018						

POSIZIONE ARCHIVIO	LINEA	SEDE TECN.	NOME DOC.	NUMERAZ.		
	L542	LO1116	TB00	10701		
	Verificato e trasmesso	Data	Convalidato	Data	Archiviato	Data

- LEGENDA**
- GUARDIOLA
 - UFFICI
 - MAGAZZINO
 - OFFICINA
 - VASCA LAVAGGIO RUOTE
 - PARCHEGGIO AUTOMEZZI
 - PARCHEGGIO MEZZI DI LAVORO
 - SPOGLIATOIO
 - SERVIZI IGIENICI
 - AREA DI STOCCAGGIO
 - RECINZIONE E CANCELLO DI ACCESSO
 - VIABILITA' ORDINARIA
 - PISTE DI CANTIERE
 - EDIFICI DA DEMOLIRE

Fine tracciato RA
Pr. 443.679