


PLANIMETRIA DI PROGETTO

1:1000

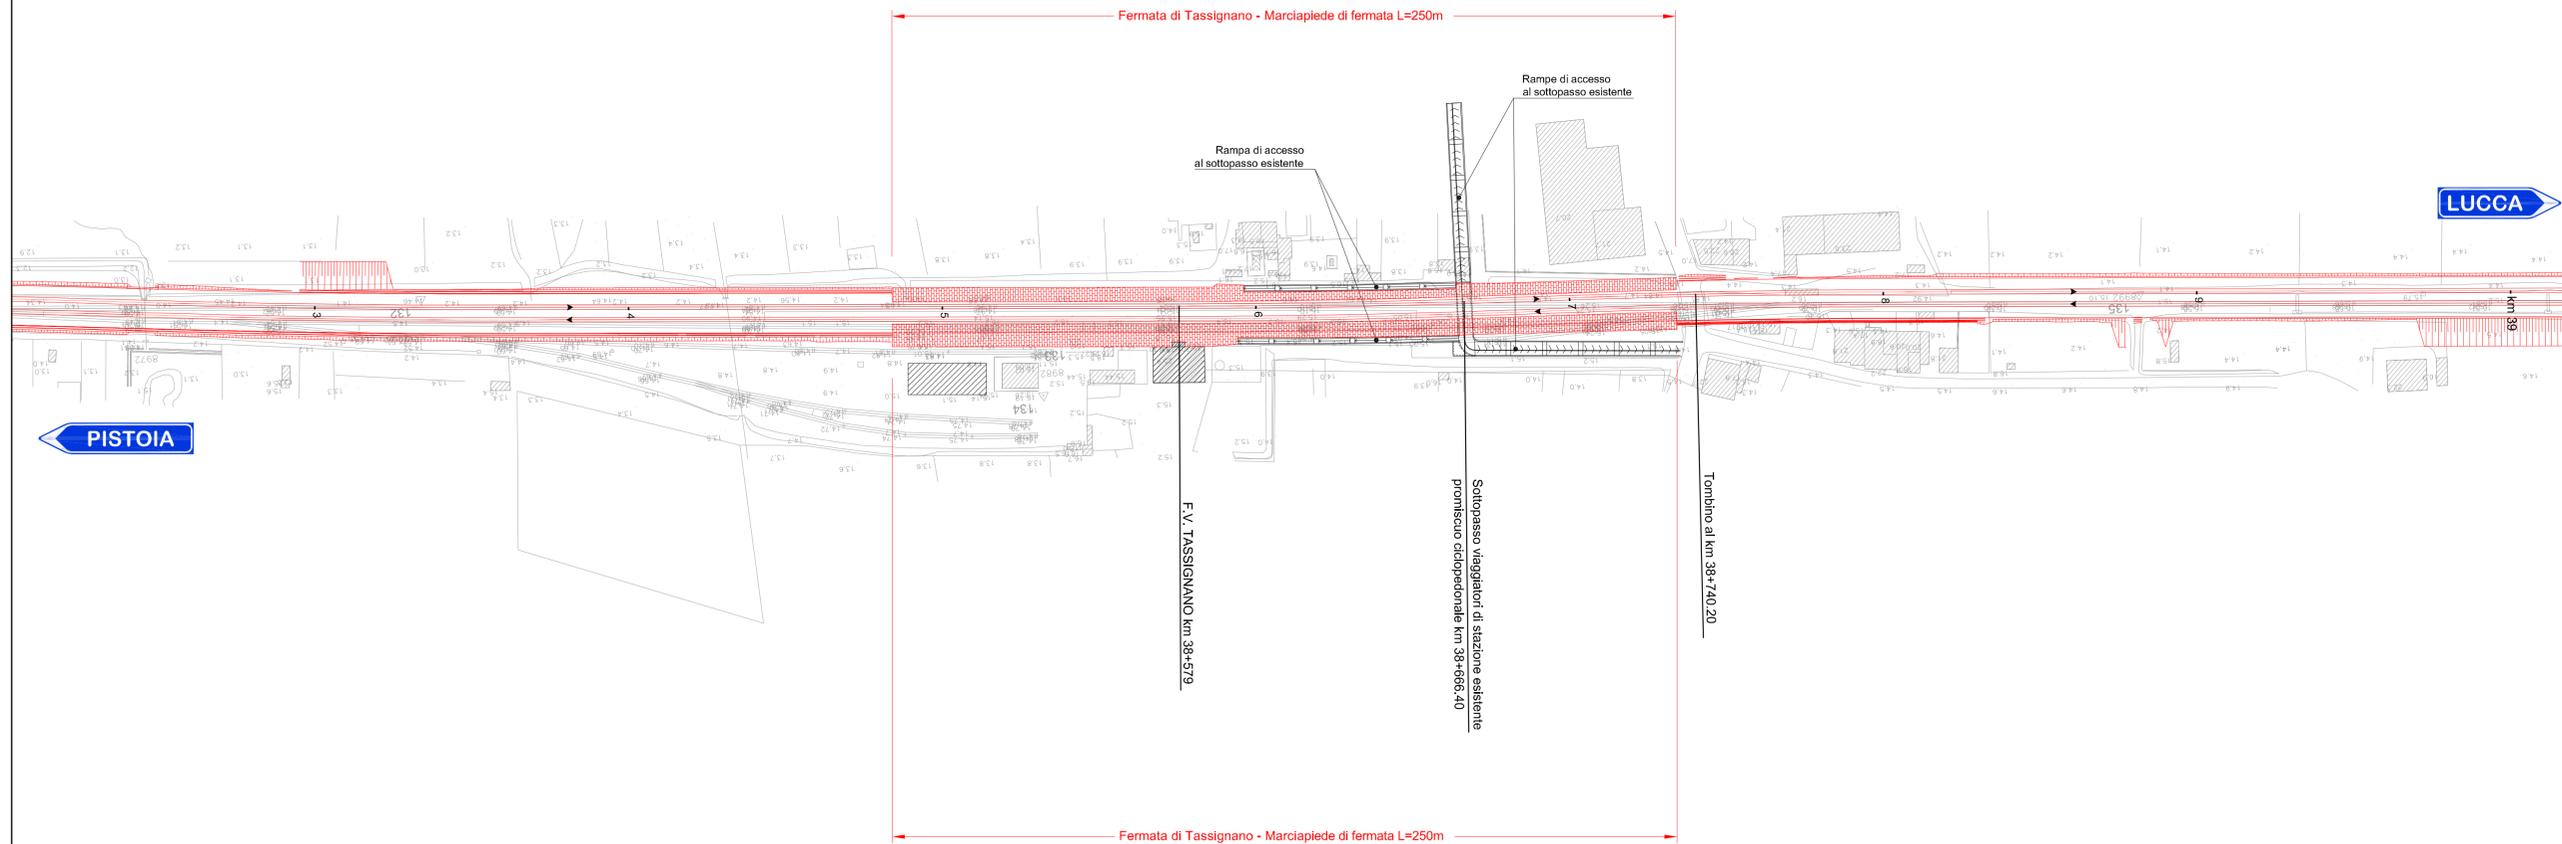

COMMITTENTE:  
  
 RETE FERROVIARIA ITALIANA S.P.A.  
 DIREZIONE INVESTIMENTI

SOGGETTO TECNICO:  
 RFI - DIREZIONE TERRITORIALE PRODUZIONE DI FIRENZE  
 S.O. INGEGNERIA

PROGETTAZIONE: MANDATARIA  
  

PROGETTO DEFINITIVO  
 LINEA PISTOIA - LUCCA - VIAREGGIO/PISA  
 RADDOPPIO DELLA LINEA PISTOIA - LUCCA - PISA S.R.  
 TRATTA PESCIA - LUCCA

10 - PIANI DI STAZIONE  
 Fermata di Tassignano  
 Planimetria di progetto  
 SCALA 1:1000  
 Foglio 1 di 1

PROGETTO/ANNO	SOTTOPR.	LIVELLO	NOME DOC.	PROGR.OP.	FASE FUNZ.	NUMERAZ.
1346PO	S11	PD	TSSST	06	01	E002

Revis.	Descrizione	Redatto	Data	Verificato	Data	Approvato	Data	Autorizzato	Data
A	Prima emissione	G.Tanzi	18/09/2018						

POSIZIONE ARCHIVIO	LINEA	SEDE TECN.	NOME DOC.	NUMERAZ.
	L542	L01118	TB00	10701