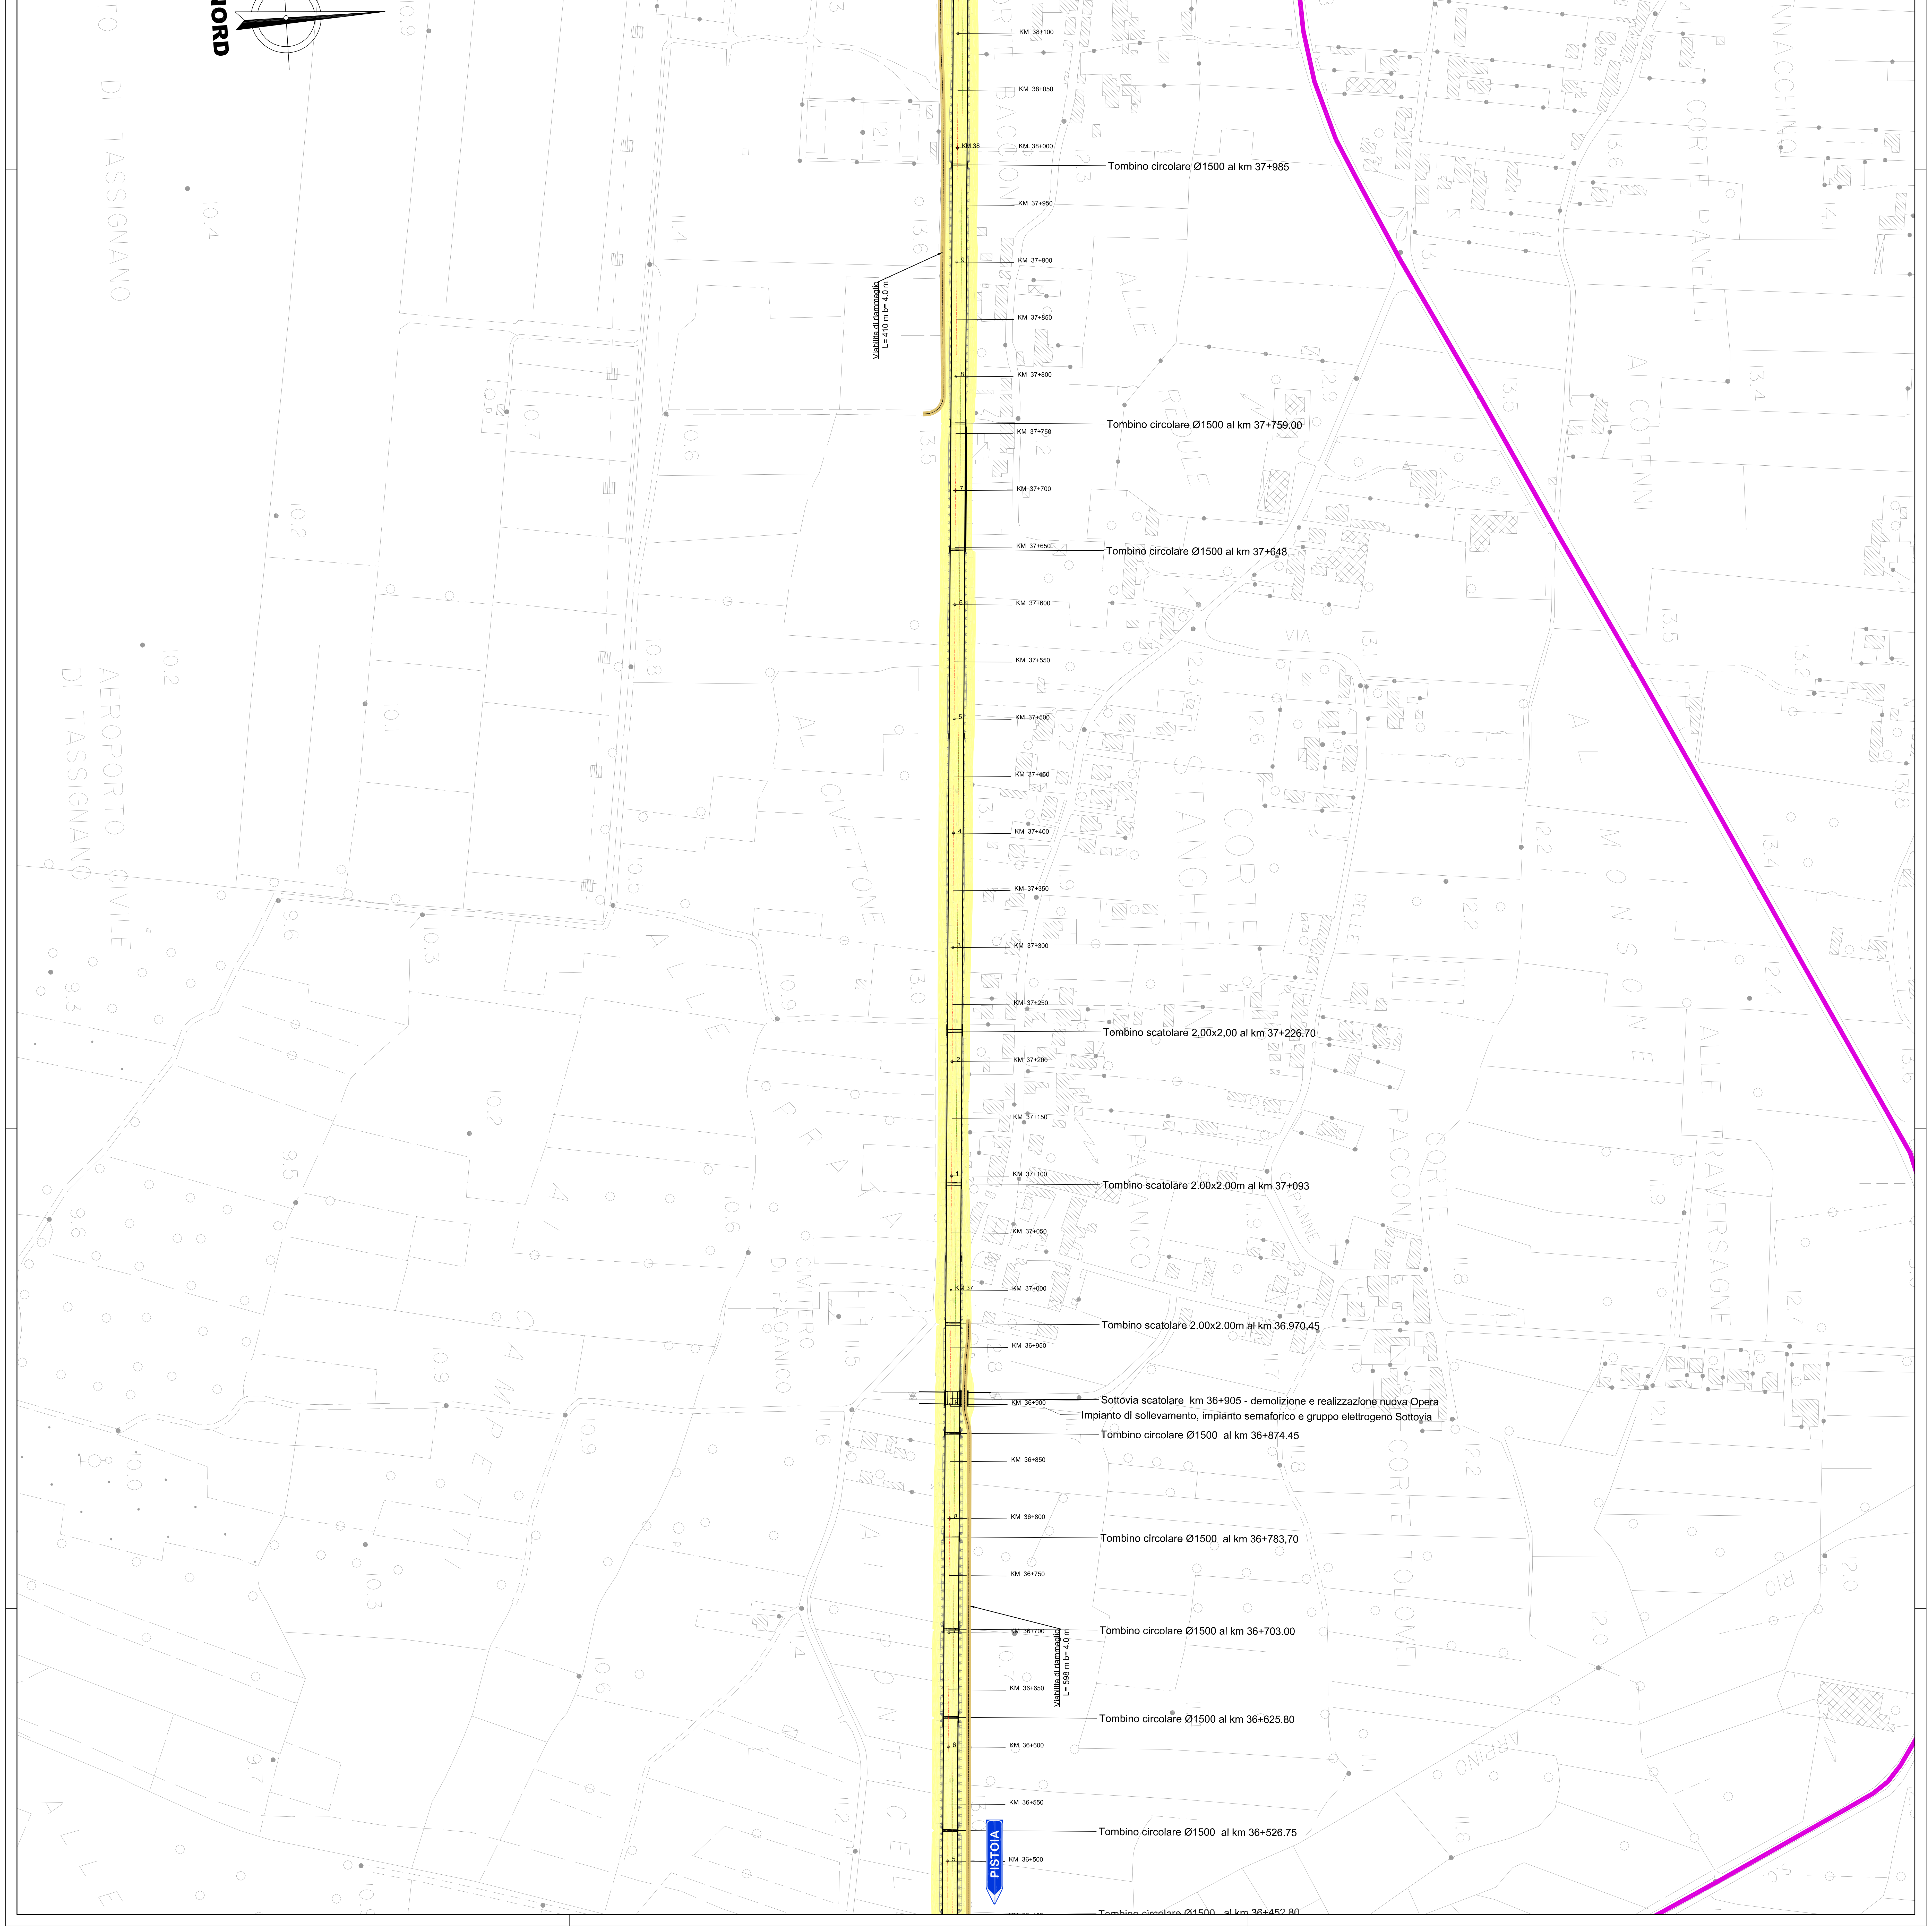
NORD
KM 38+100
KM 38+050
KM 38
KM 38+000
Tombino circolare Ø1500 al km 37+985
KM 37+950
KM 37+900
Viabilita di riammaglio
L= 410 m b= 4.0 m
KM 37+850
KM 37+800
Tombino circolare Ø1500 al km 37+759.00
KM 37+750
KM 37+700
Tombino circolare Ø1500 al km 37+648
KM 37+650
KM 37+600
KM 37+550
KM 37+500
KM 37+450
KM 37+400
KM 37+350
KM 37+300
KM 37+250
Tombino scatolare 2,00x2,00 al km 37+226.70
KM 37+200
KM 37+150
KM 37+100
Tombino scatolare 2.00x2.00m al km 37+093
KM 37+050
KM 37
KM 37+000
Tombino scatolare 2.00x2.00m al km 36.970.45
KM 36+950
Sottovia scatolare km 36+905 - demolizione e realizzazione nuova Opera
KM 36+900
Impianto di sollevamento, impianto semaforico e gruppo elettrogeno Sottovia
Tombino circolare Ø1500 al km 36+874.45
KM 36+850
KM 36+800
Tombino circolare Ø1500 al km 36+783,70
KM 36+750
Tombino circolare Ø1500 al km 36+703.00
KM 36+700
Viabilita di riammaglio
L= 598 m b= 4.0 m
KM 36+650
Tombino circolare Ø1500 al km 36+625.80
KM 36+600
KM 36+550
Tombino circolare Ø1500 al km 36+526.75
PISTOIA
KM 36+500
Tombino circolare Ø1500 al km 36+452.80
AEROPORTO CIVILE DI TASSIGNANO
CIMITERO DI PAGANICO
AL CIVETTONE
CORTE STANGHELLI
CORTE PACCONI
CORTE TOLOMEI
CORTE PANELLI
AI COTENNI
ALLE TRAVERSAGNE
AL MONSONE
ALLE REDULE
VIA
DELLE
RIO
ARPINO
PRATA
CAMPETTI