



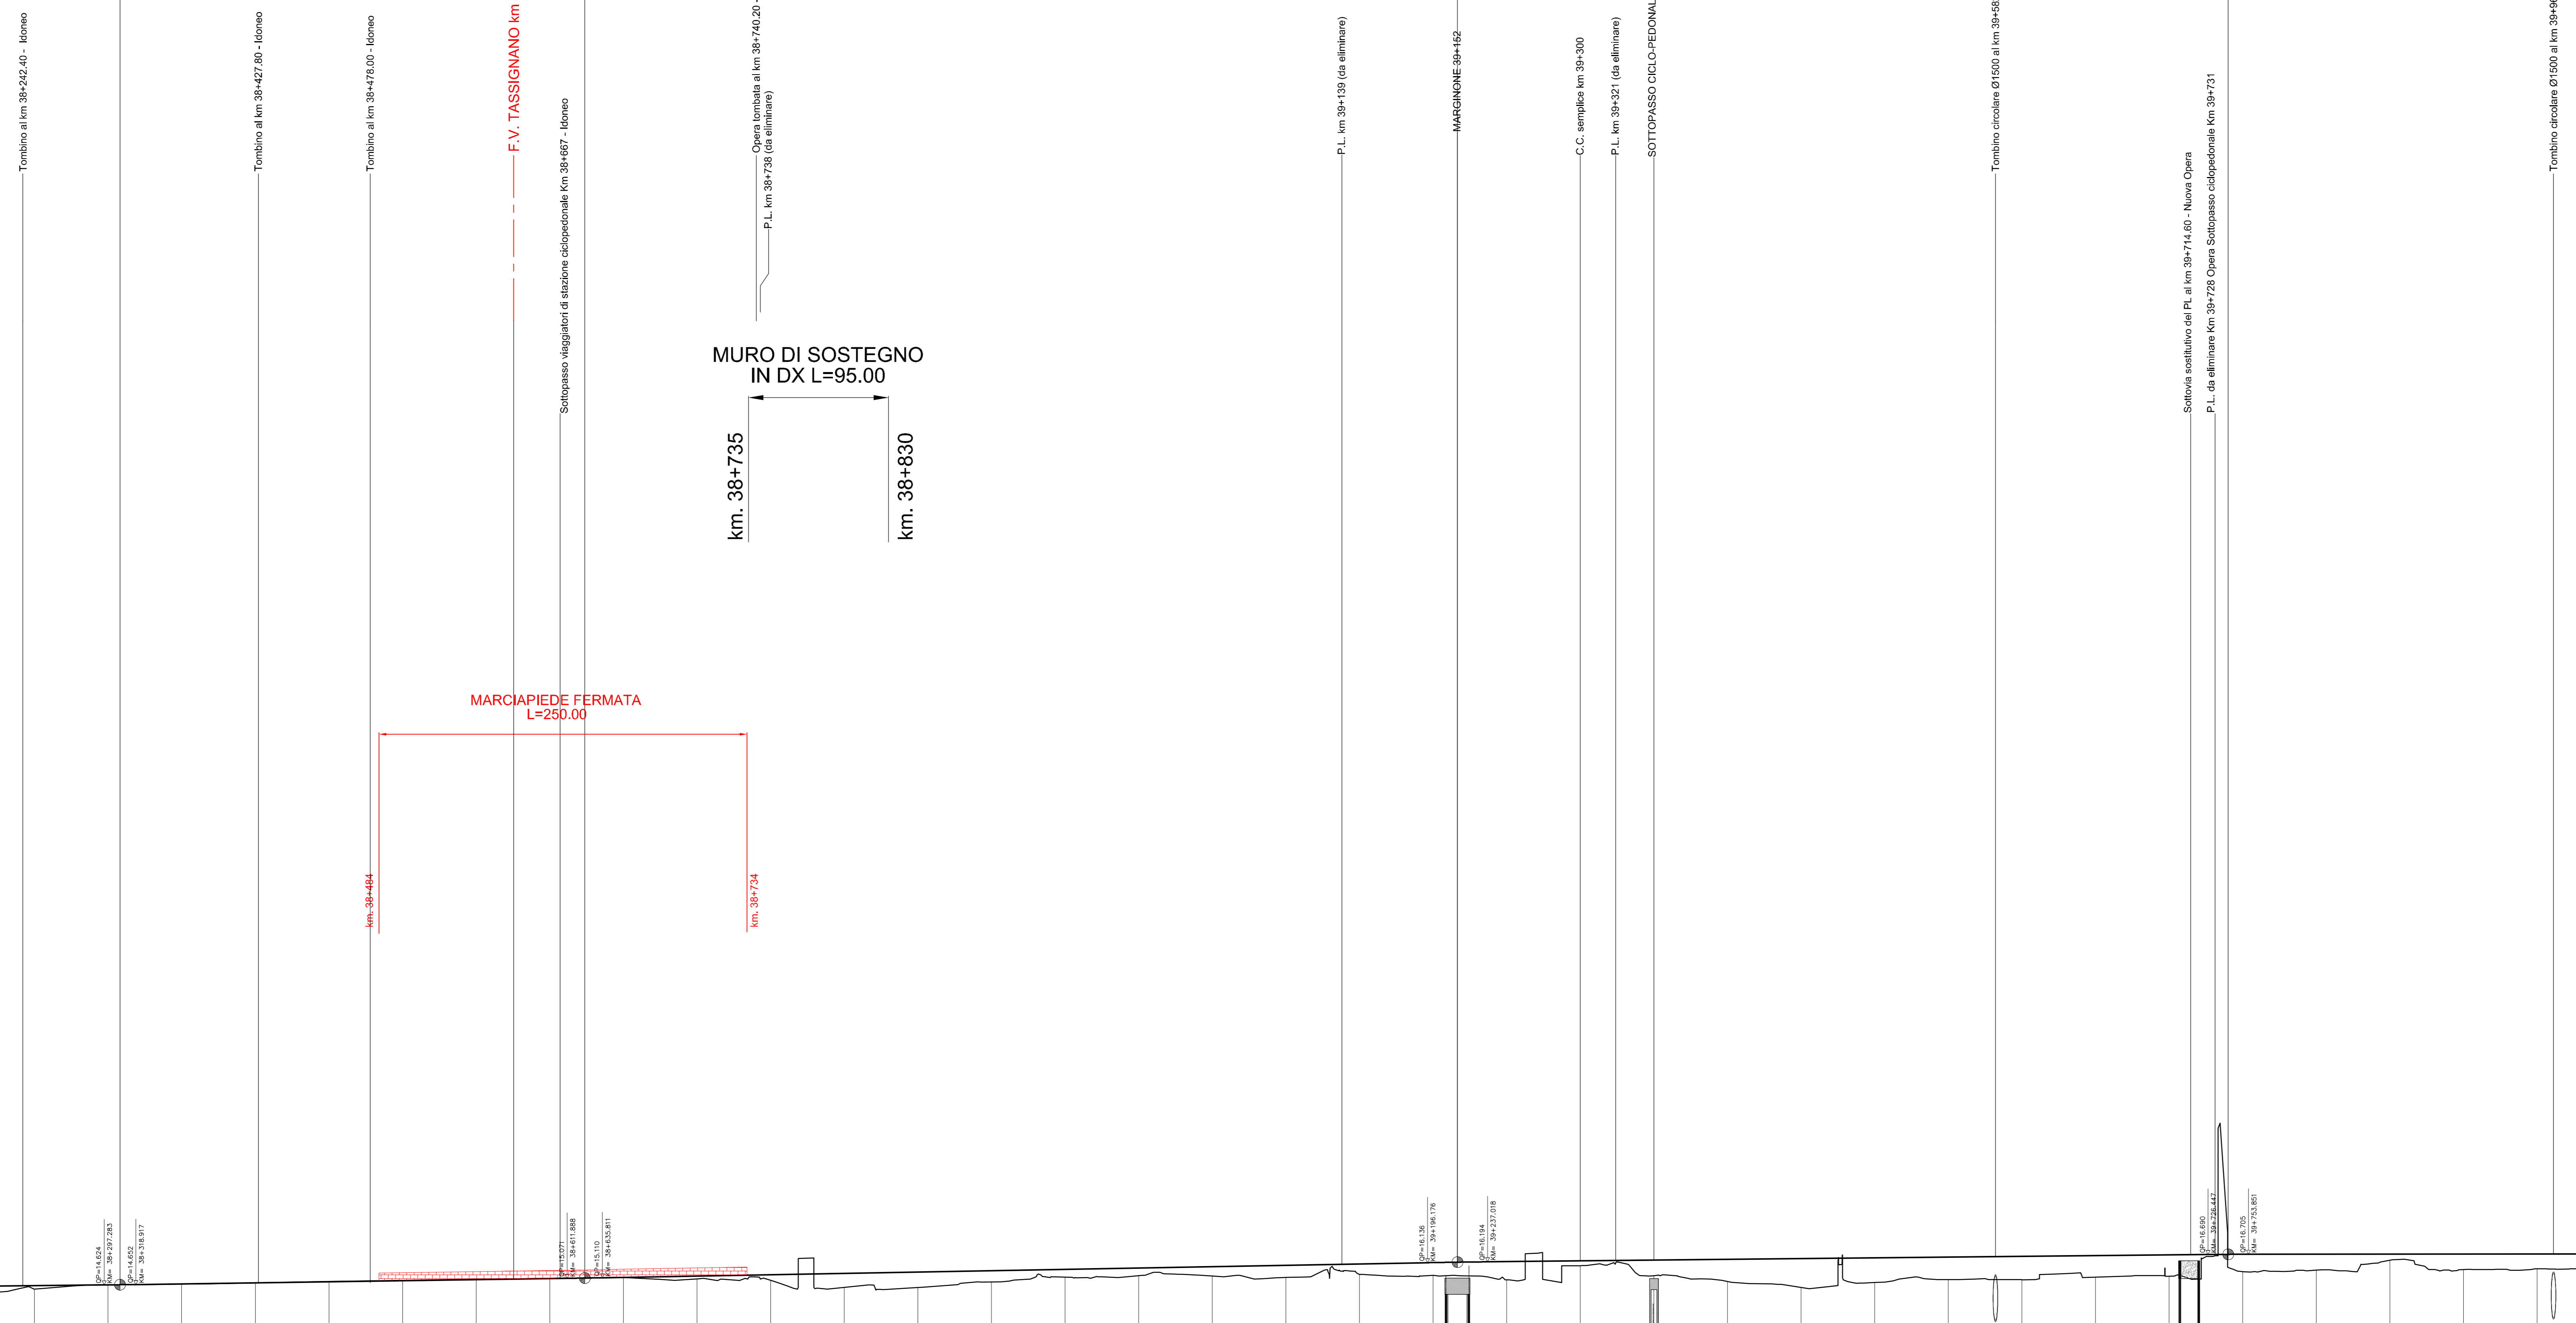





ANDAMENTO SOPRAELEVAZIONE	[Graph showing vertical curve data and track elevation]																																					
ANDAMENTO ALTIMETRICO	[Graph showing ground and track elevation]																																					
ANDAMENTO PLANIMETRICO	[Graph showing horizontal curve data]																																					

COMMITTENTE: **RFI - RETE FERROVIARIA ITALIANA**
 RETE FERROVIARIA ITALIANA S.P.A.
 DIREZIONE INVESTIMENTI

SOGGETTO TECNICO: **RFI - DIREZIONE TERRITORIALE PRODUZIONE DI FIRENZE**
 S.O. INGEGNERIA

PROGETTAZIONE: MANDATARIA **TECH PROJECT** **MANDANTI** **ES** **ambiente**

PROGETTO DEFINITIVO
LINEA PISTOIA - LUCCA - VIAREGGIO/PISA
RADDOPPIO DELLA LINEA PISTOIA - LUCCA - PISA S.R.
TRATTA PESCIA - LUCCA

INFRASTRUTTURA FERROVIARIA
 Profilo longitudinale
 Tav. 11
 SCALA: 1:2000/200
 Foglio 11 di 14

PROGETTO/ANNO: 1346/PO SOTTOPR. LIVELLO NOME DOC. PROGR.OP. FASE FUNZ. NUMERAZ.
 1346/PO S11 PD TBBN 01 E039

Rev.	Descrizione	Redatto	Data	Verificato	Data	Approvato	Data	AutORIZZATO	Data
A	Prima Emersione	G.Toni	16/06/2011						

POSIZIONE ARCHIVIO: LINEA SEDE TECH. NOME DOC. NUMERAZ.
 L542 L01116 TBB0 10101

Verificato e trasmesso Data Convalidato Data Archiviato Data

1346-PO-S11-PD-TBBN-00-01-E039.dwg